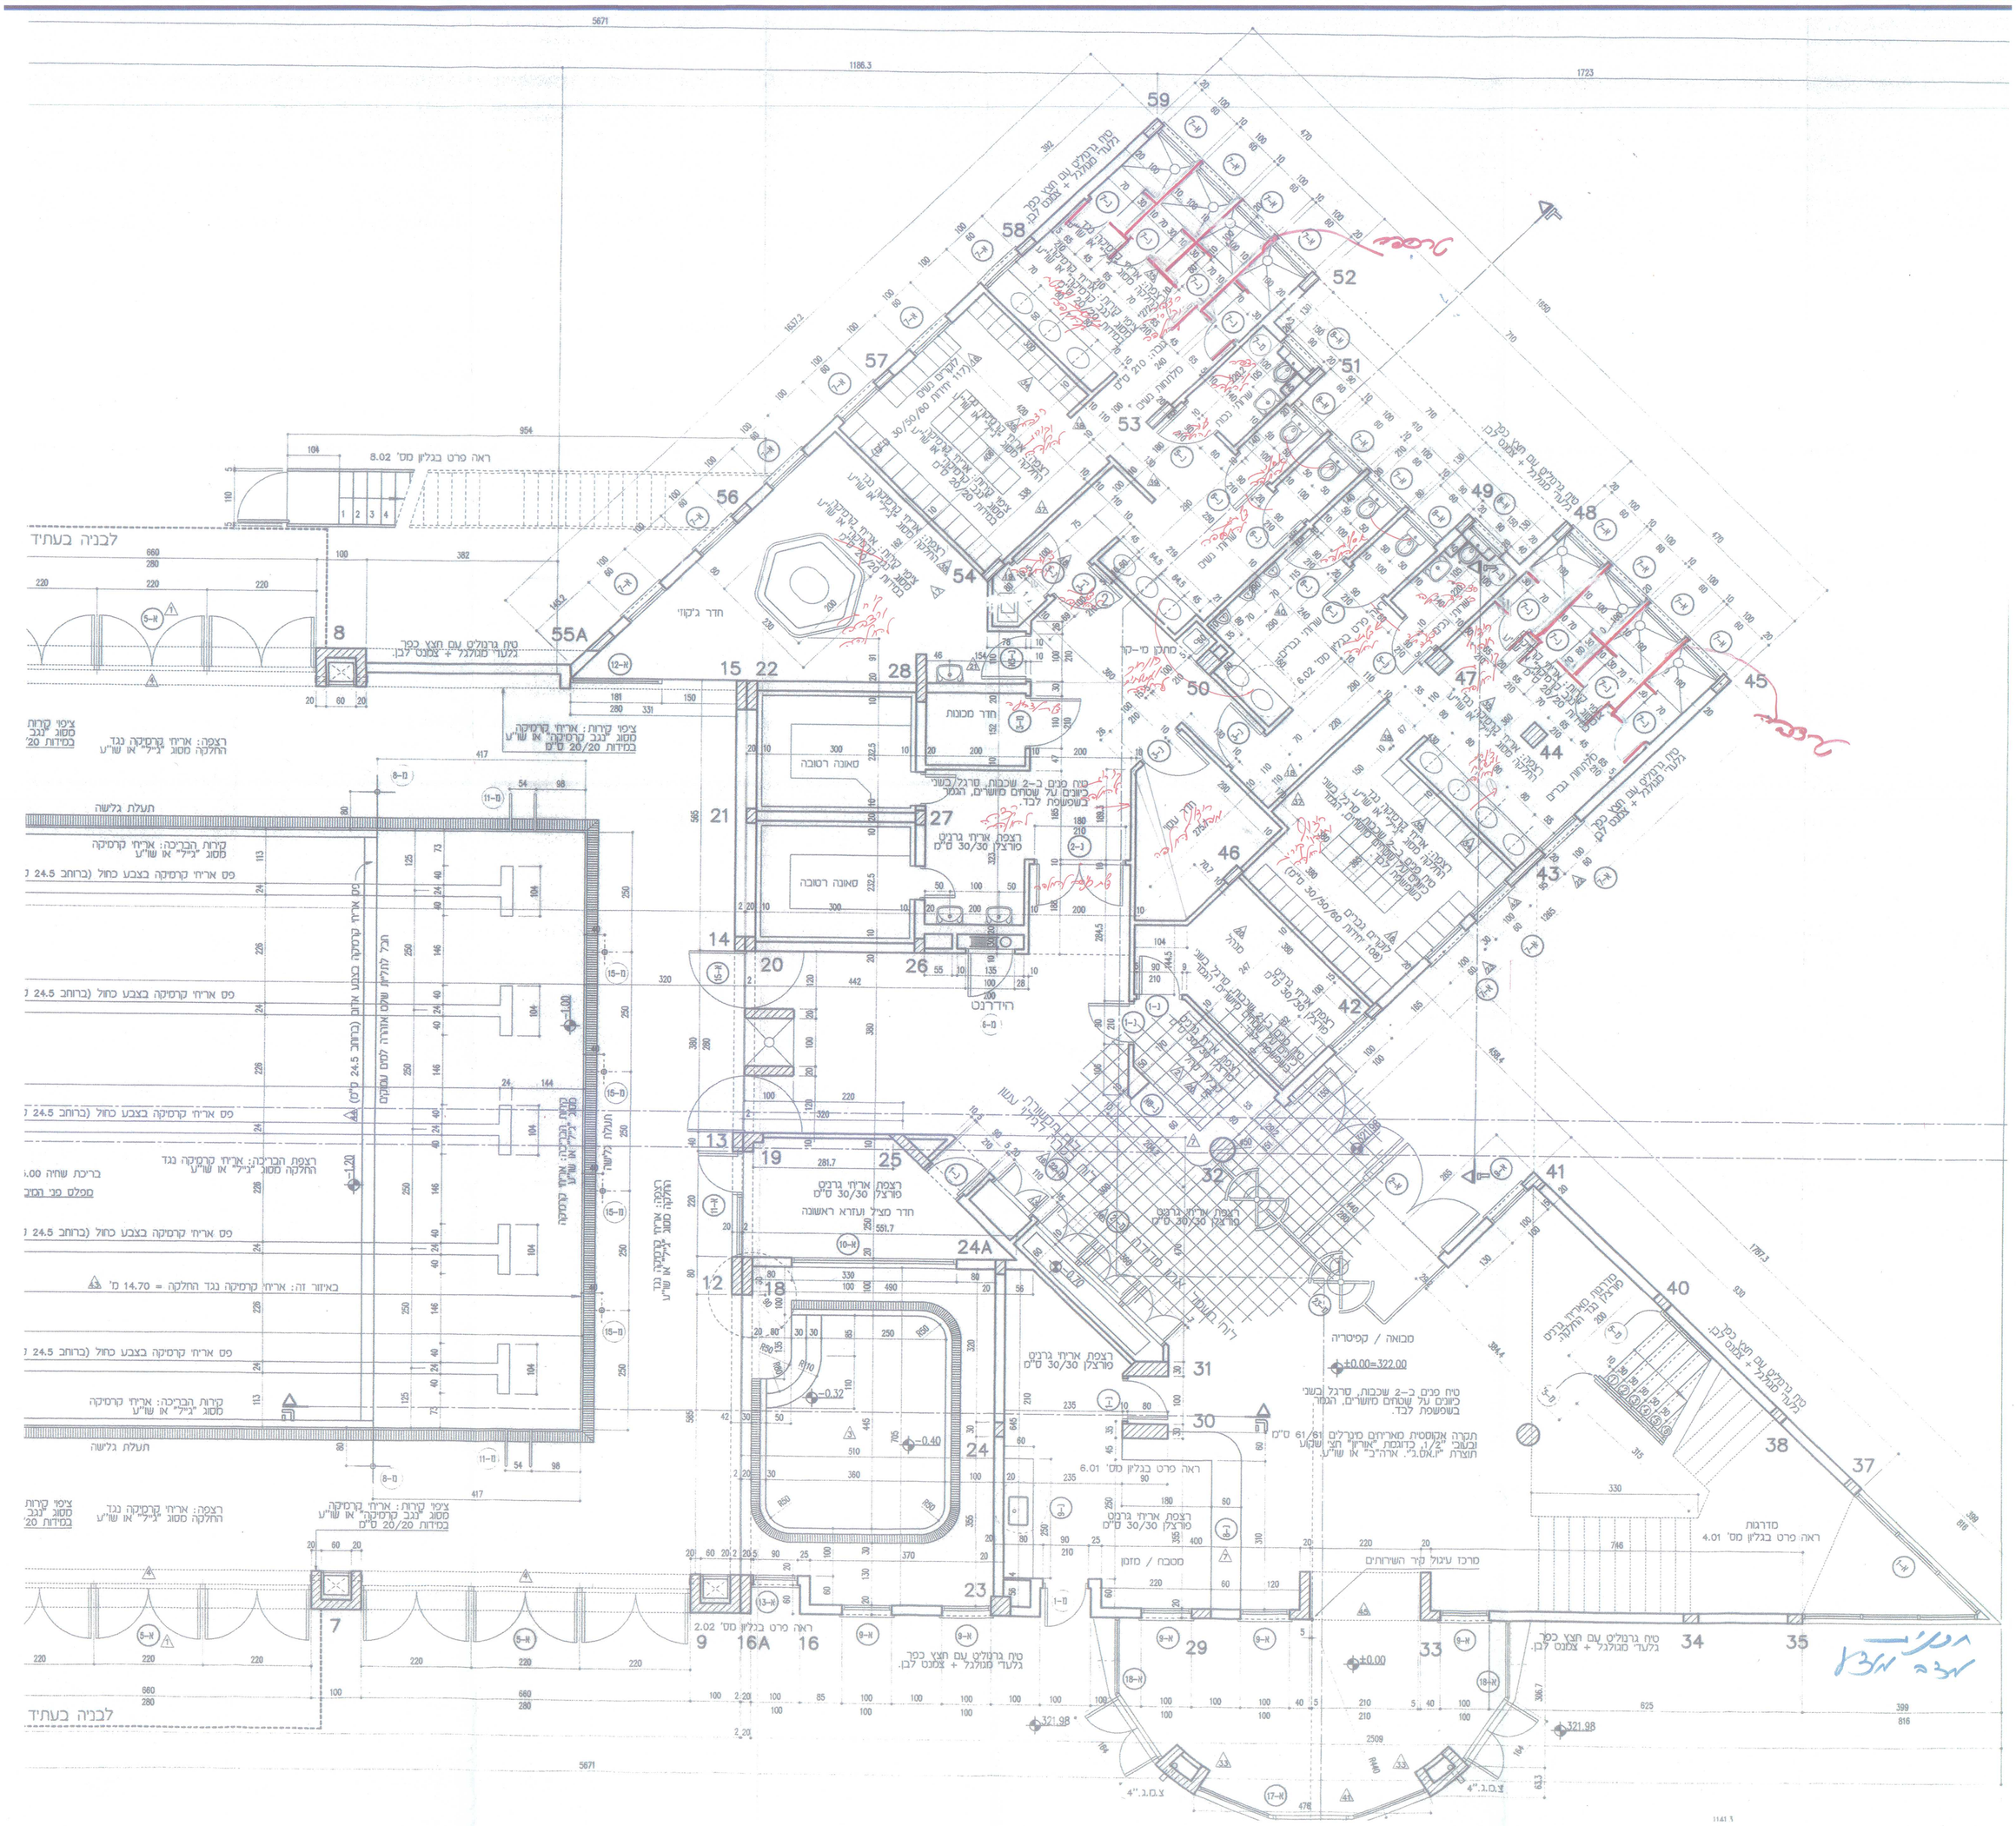
לבניה בעתיד
ראה פרט בגליון מס' 8.02
טיח גרנוליט עם חצץ כפר גלעדי מגולגל + צמנט לבן.
חדר ג'קוזי
מחלון מי-קו
חדר מכונות
מאגר רטובה
מבואה / קפיטריה
±0.00=322.00
מרכז עיגול קיר השירותים
מסטבה / מזנון
סדרגות
ראה פרט בגליון מס' 4.01
תעלת גלישה
קירות הבריכה: אריחי קרמיקה מסוג "ג'יל" או שו"ע
פס אריחי קרמיקה בצבע כחול (ברוחב 24.5 ס"מ)
רצפה: אריחי קרמיקה נגד החלקה מסוג "ג'יל" או שו"ע
ציפוי קירות מסוג "נגב קרמיקה" או שו"ע במידות 20/20 ס"מ
רצפת אריחי גרניט פורצלן 30/30 ס"מ
חדר מצל ועזרא ראשונה
הידרנט
מדרגות מאריחי גרניט פורצלן לבד החלקה
מדרגות מאריחי גרניט פורצלן 30/30 ס"מ