

מקרא:

- צנור אויר/קולטן - צ.א. 1
- מחסום רצפה 2*4" - נ.ר. 2
- קופסאות בקורת 2*4" - ק.ב. 2
- קופסאות בקורת נופלת 4*4" - ק.ב.נ. 4
- עין בקורת - ע.ב.
- צינור פלדה - צ.פ. 1
- צינור S.P. - צ.פ. 16
- מים קרים - צ.פ. 20
- מים חמים - צ.פ. 25

הערות:

- * מיקום הקבועות הסניטריות יקבע עפ"י תכנית אדריכלית.
- * בחציית צנור מים עם צנור לדוחים תבוצע חציבה במידת הצורך ונקודת החצייה תבוס.
- * בחציית קו מים עם קו ביוב תהיה תחתית קו המים לפחות 30 ס"מ מעל קודקד קו הביוב.
- * מחלק מינימי בין קו מים לקו ביוב יהיה 100 ס"מ.
- * כל הקולטנים, צנרת האוויר והיו מסוג H.M.P.E בקוטר 110 מ"מ.
- * צנרת ביוב בקרקע, מתחת למבנה וביציאה תהיה מסוג H.M.P.E בקוטר 110/160 מ"מ עם עטיפת בטון מזויר, רחומה כקורות יסוד על יציקת הרצפה.
- * צנרת שפכים תחת הבנין תחוצק עם ישלתי מפלבים / פלדה מאוונת ליציקת הרצפה כל 1 מ'. כל מעבר צנרת שפכים ממצב אנכי לאופקי יהיה עם 2 זוויות 45 וקוטק קשר.
- * צנרת ביוב קולטנים, צ.א. העוברת במשרדים תהיה יבצנור שקטי מפיא יבסטי 2800. במקומות בהם יש שינוי כוון מאנכי לאופקי תהיה עטיפת בודד אקוסטי, מטר מכל כוון בשינוי. העטיפה האקוסטית תהיה מסוג "ISOL". במקומות בהם הצנור עטוף בבטון יהיה בודד בריעות ילביד למניעת מגע בין הצנור לבטון.
- * בקולטנים, בכל נקודת שינוי כוון יש לבצע עין בקורת (בחידים רטובים בכדו).
- * יש להכין חריץ ביציאה לצנרת 50 באורך מעל 2 מ' לצורך יצירת שפוע 2%.
- * כל הצמיגים (צנורות מים וגשם) יהיו לפי תוכנית אדריכלית.
- * מיקום מזגנים יקבע עפ"י תוכנית מיזוג אויר ובתאום לתוכנית אדריכלית/חשמל.
- * חיבור מזגן במזימי עפ"י תקן ובאישר הגיא.
- * צנרת מים בקרקע תהיה פלדה.
- * צנרת מים ראשית במבנה תהיה מסוג SCD40.
- * צנרת מים ראשית לכיבוי אש במבנה תהיה מפלדה מסוג SCD40.
- * צנרת מים פנימית לצריכה תהיה מסוג מולטיגול / S.P.
- * חיבור לקו ביוב ומים עירוני יבוצע בתאום אישר הרשת המקומית.

קווי מים במגרש יבוצעו לפי תכנית חיבורים

קווי ביוב ותאי בקרה יבוצעו לפי תכנית חיבורים

19.05.21	עדכון לפי הערות האדריכל.
02.05.21	עדכון לפי הערות האדריכל.
תאריך	תמוצה / שנוים
כ.מ.מ.	

רבצונ 27.06.2022
 למכרז
 לאישור 11.02.2021
 רעיון


אתר	פארק קצרין
מריקט	חדר צוות
חוקן הגיליון	תכנית מים וביוב

מספר תכנית / כוכב במחשב	תאריך: 11.02.2021	חכם: 11949
מחזורית	קמ: 1:50	שרטוט: איאד
כוכב	מספר מריקט: SW	מספר: 04
02	אשר:	


המבצע אחראי רבדיקת התכנית עד כד טעות או אי התאמה עליו להודיע למתכנן ולמפקח. על המבצע לבקר את המידות ולא לקבוע על מידה אשר התכנית הנה רכוש יעד תכנון מים בעלים ואין לשנות בה כל שמשו נרא אשר המתכנן.

יעד תכנון מים בע"מ

טל: 04-9909007 | מיקוד: 20155 | email: tny@netvision.net.il
 מקט: 04-9909344

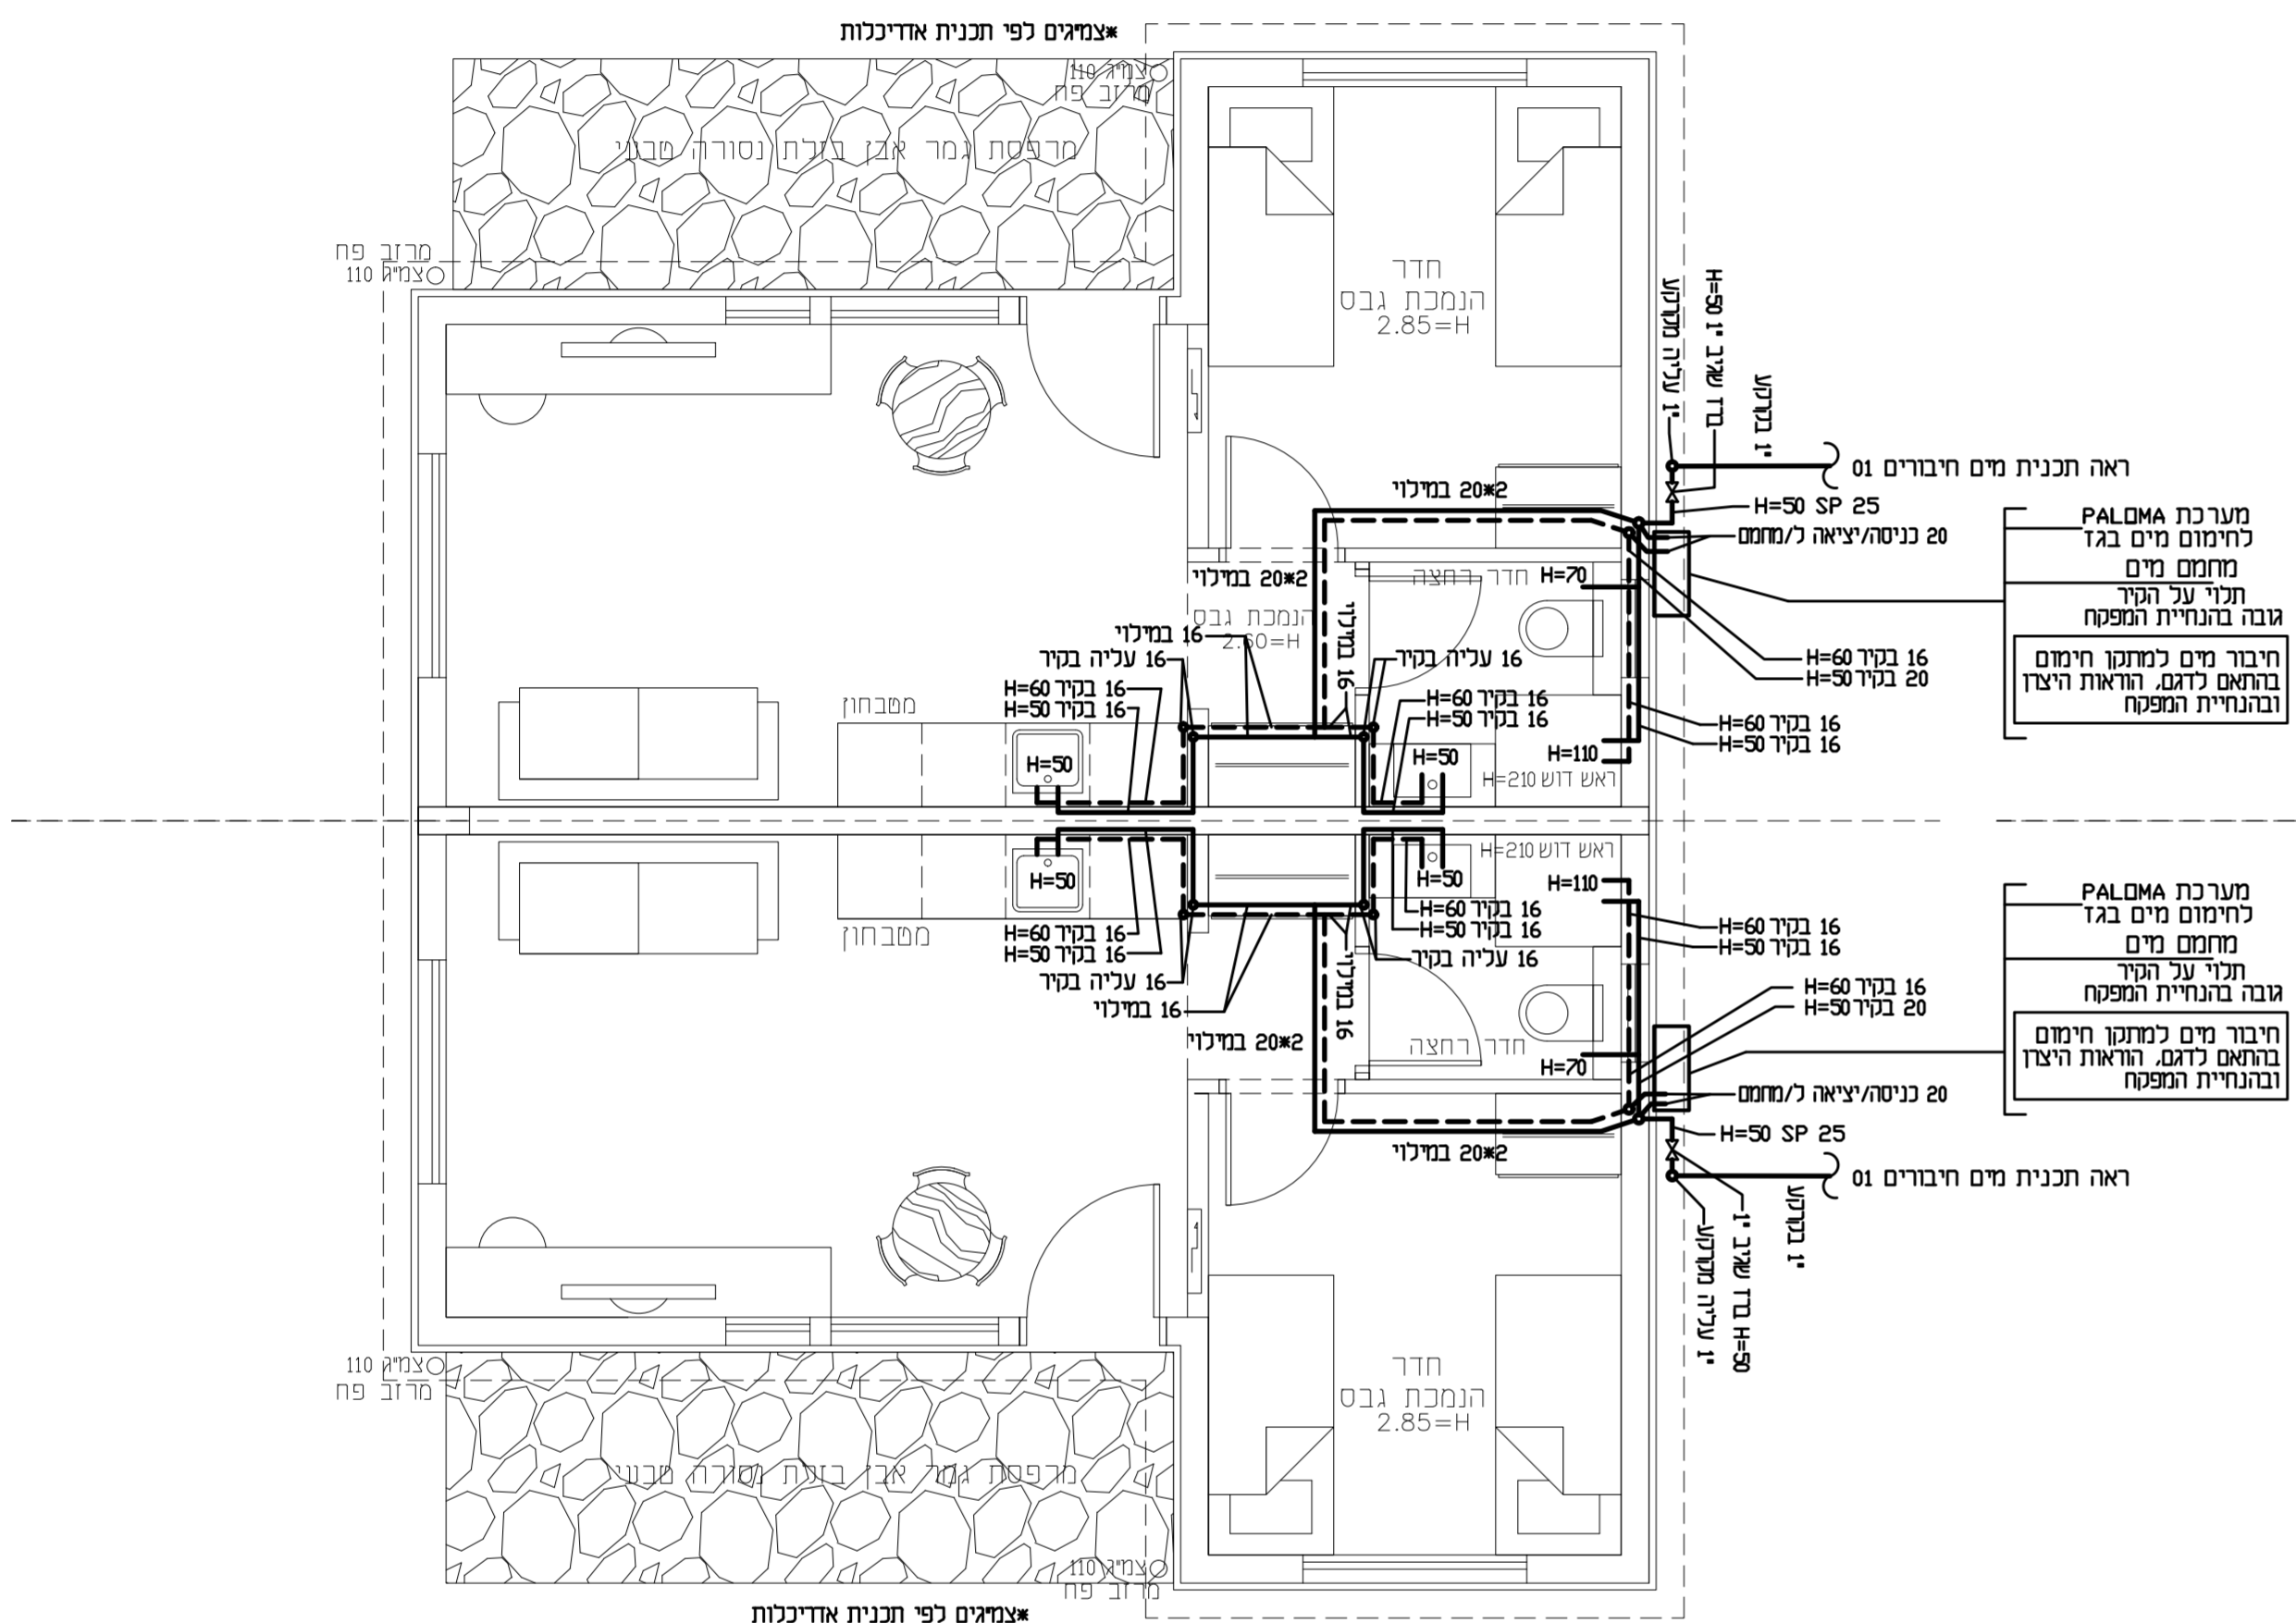

תכנית מים
קומת קרקע מפלס +0.00

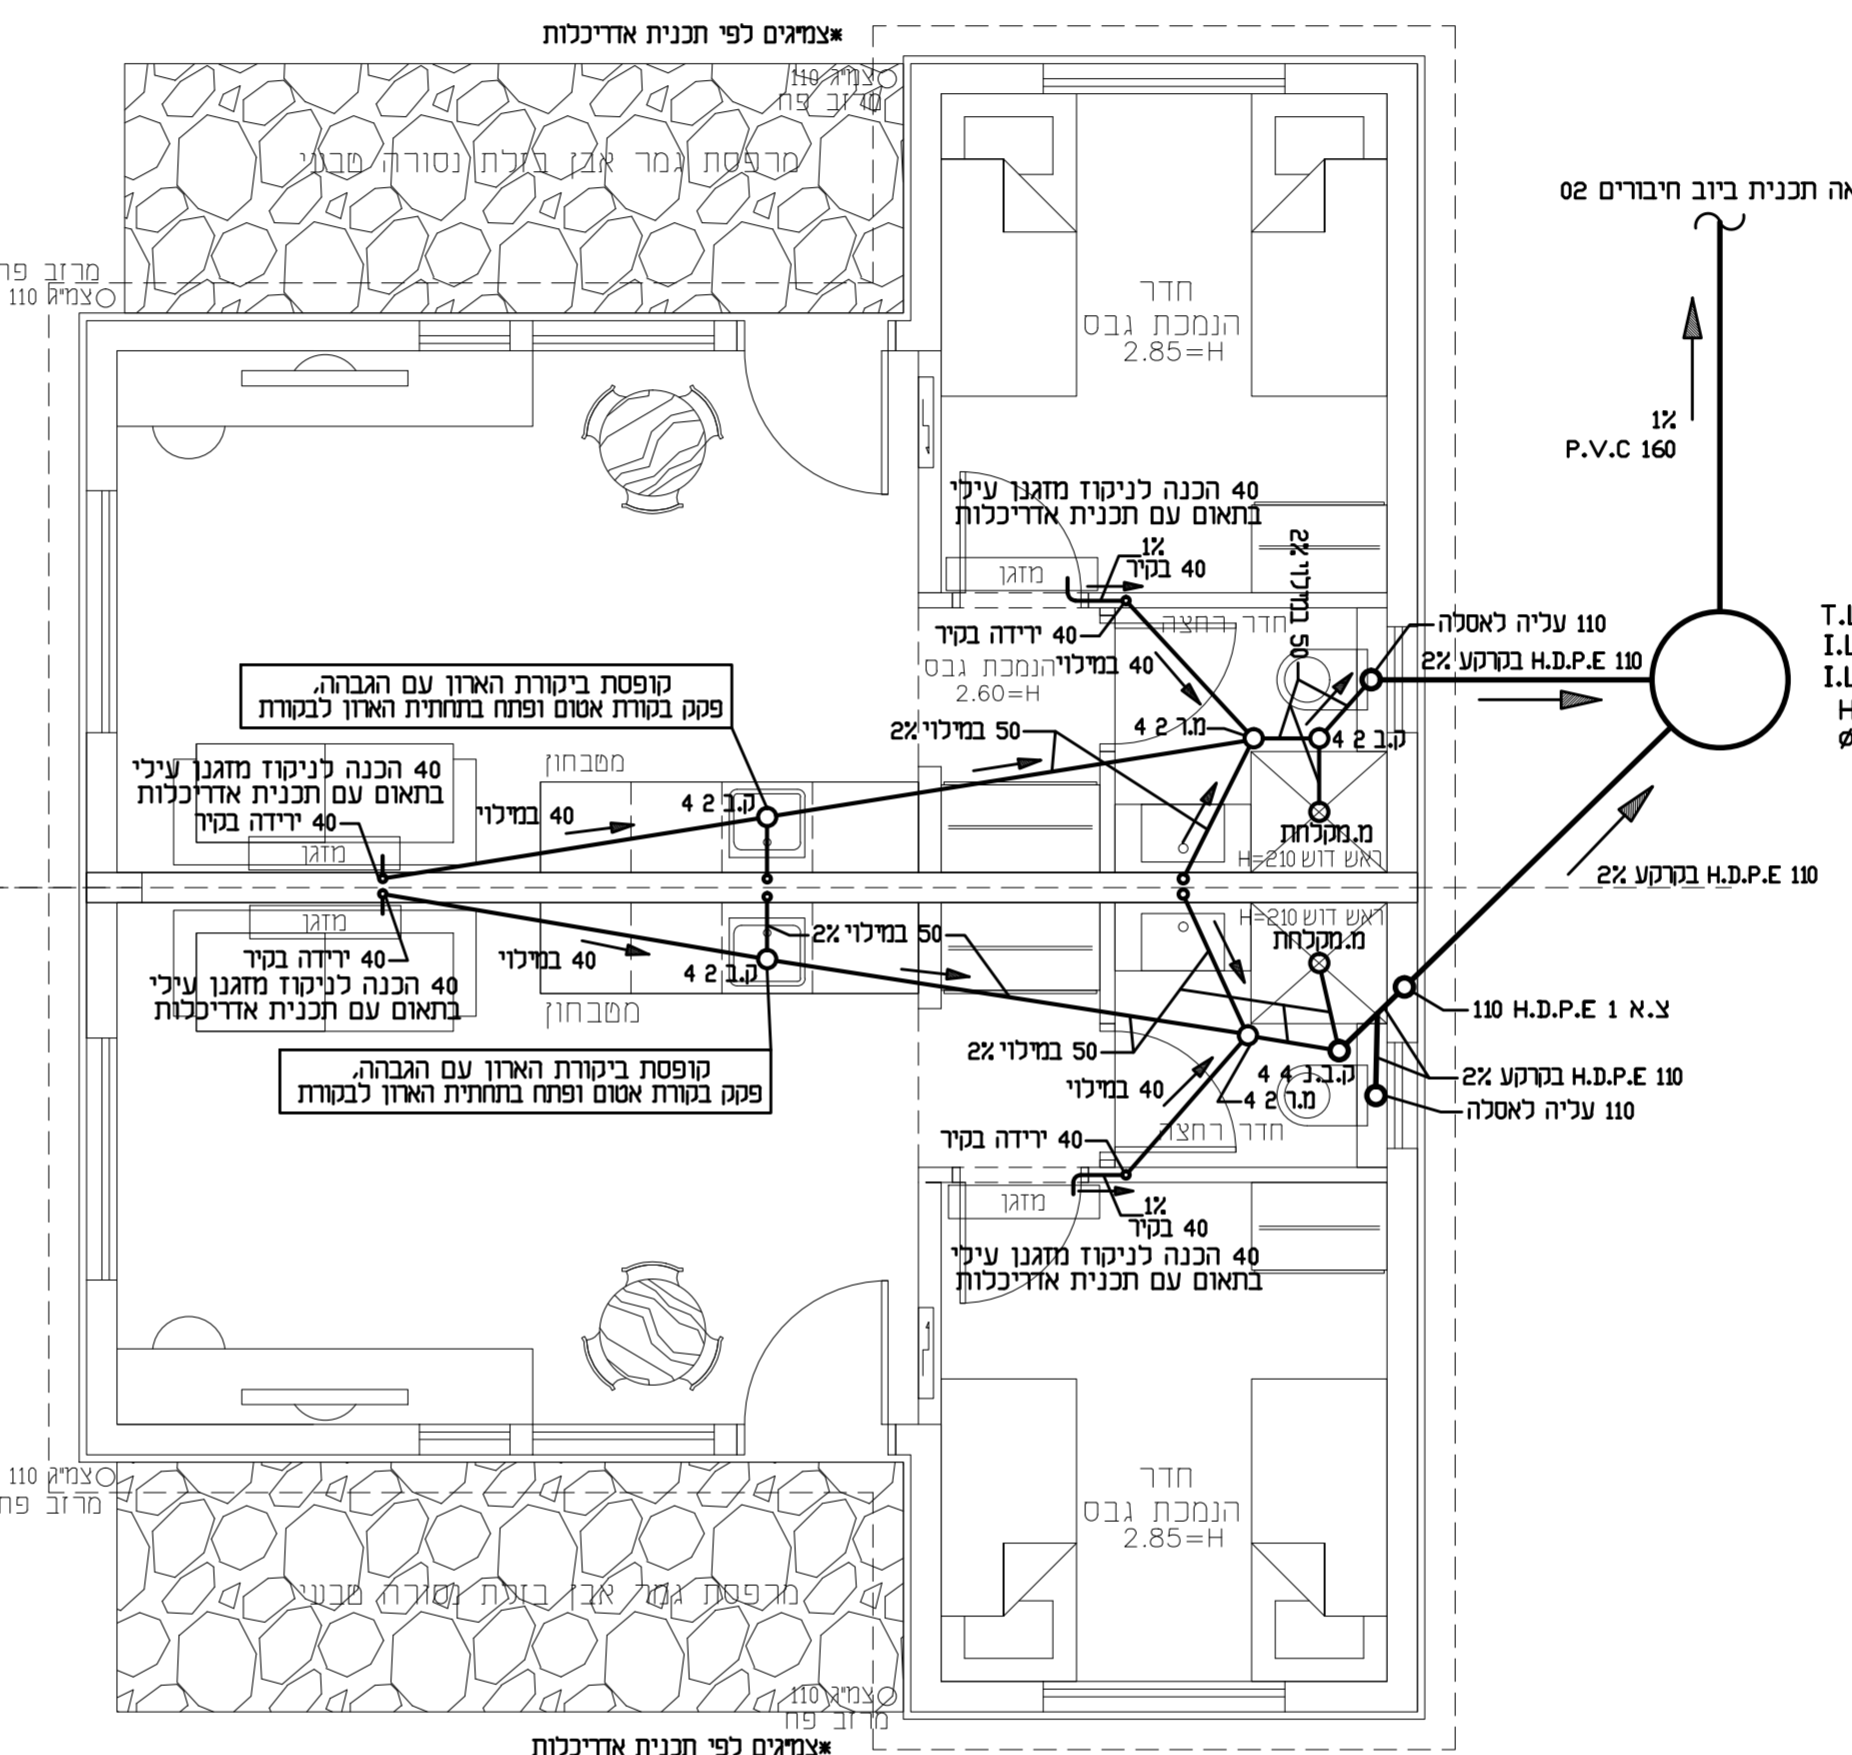

תכנית ביוב
קומת קרקע מפלס +0.00

