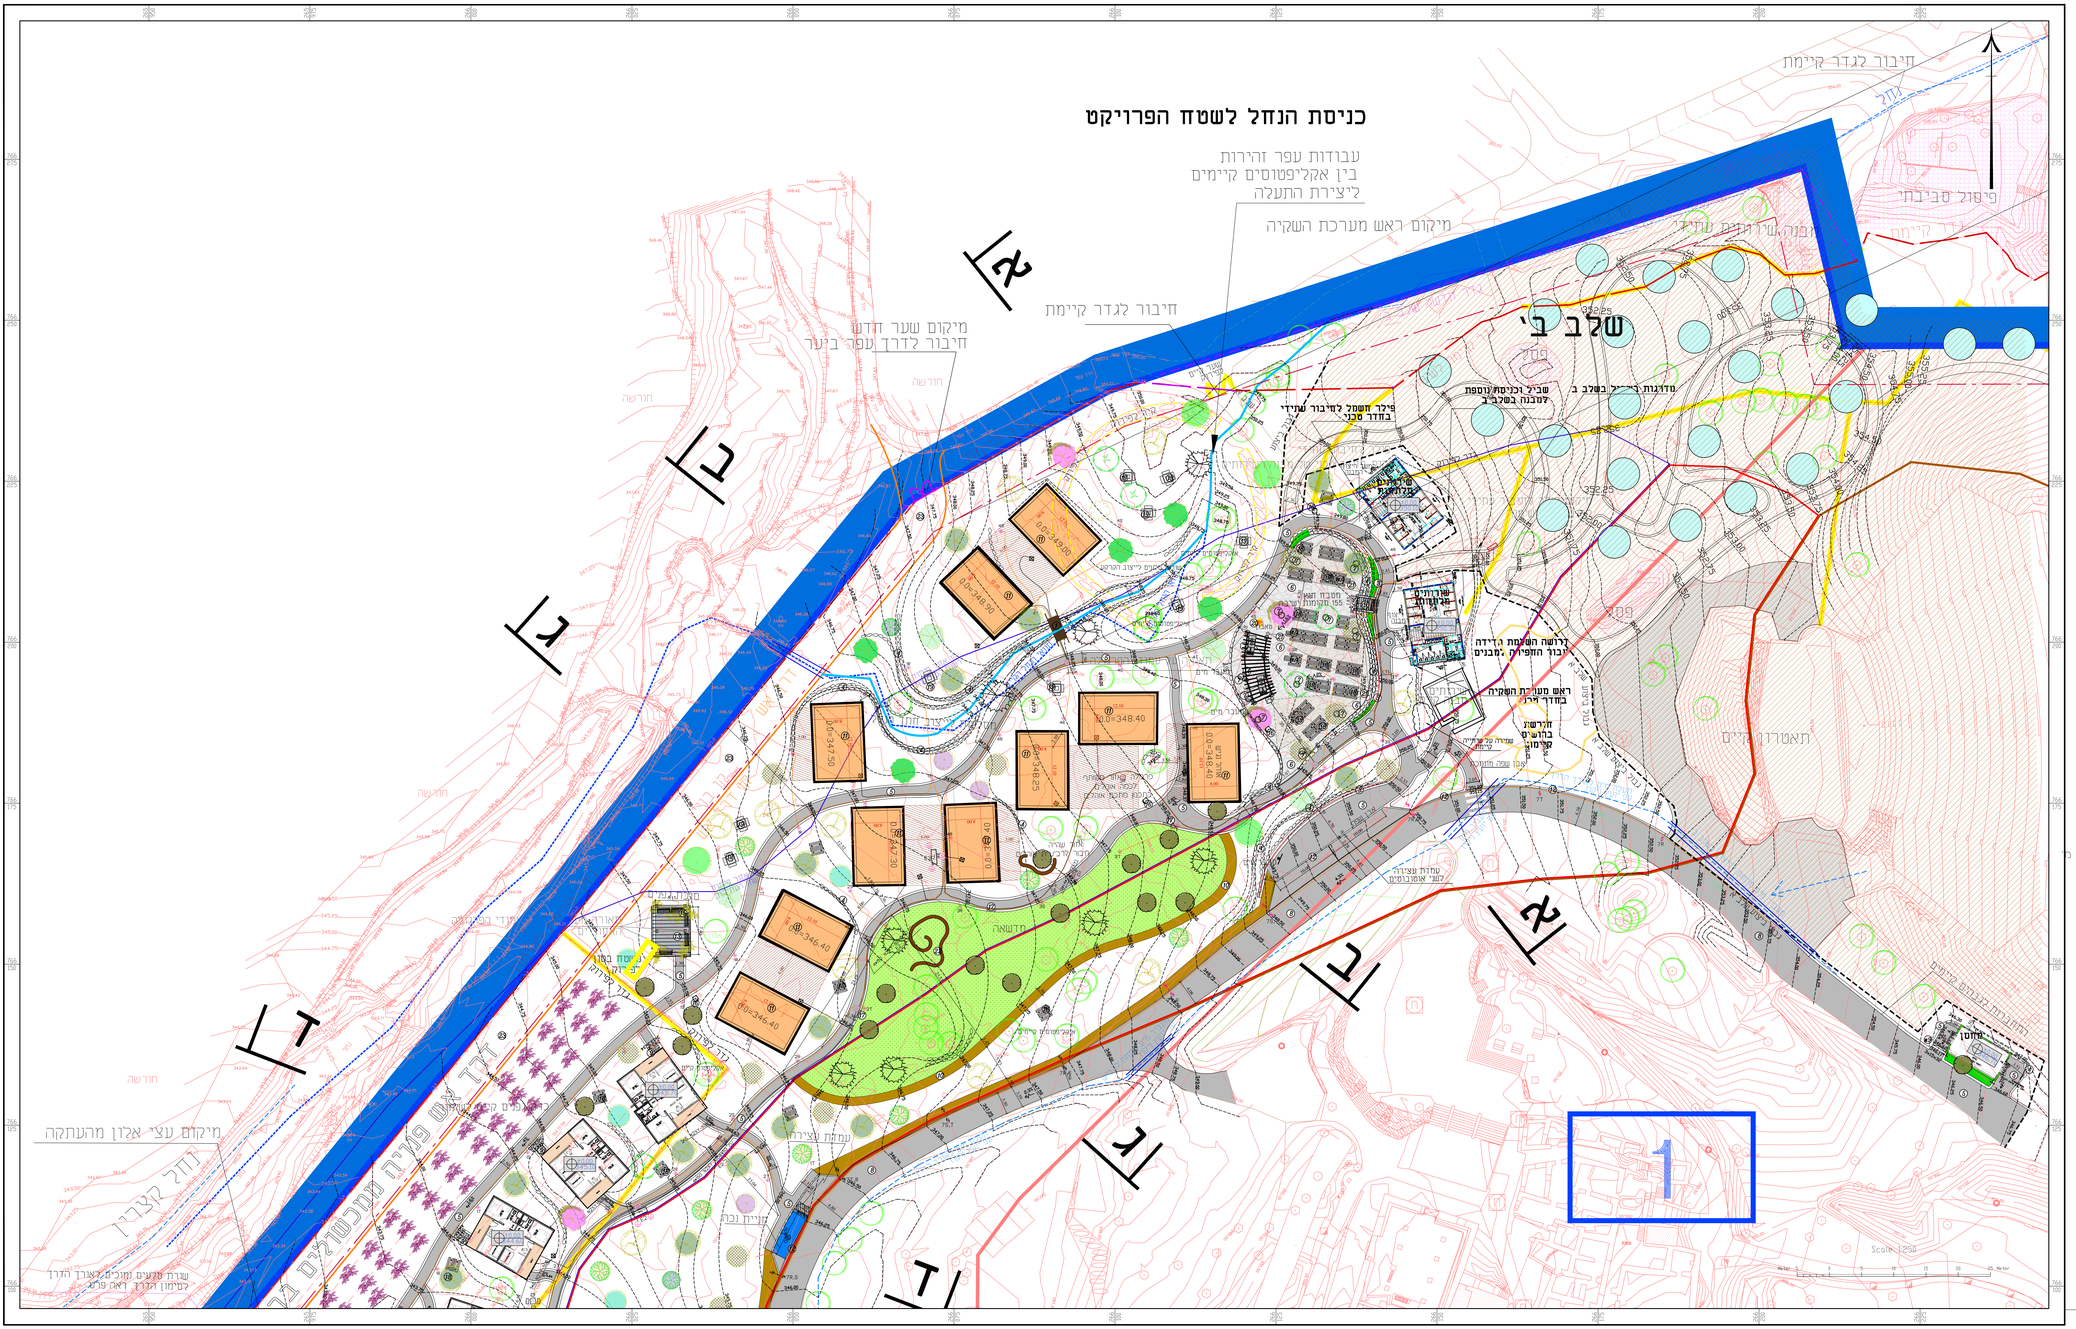

רשימת פרטים

1. גשרון עץ
2. מטבח חוץ
3. מעקה בטיחות
4. מסלעה
5. שביל אספלט תחום באבן פראית
6. ריצוף אבן פראית תחום בסלעים ארגזיות
7. בור לעץ בריצוף אבן פראית
8. דרך שירות לצד שביל עפר
9. מדרגות
10. שביל אדמה מהודקת
11. רצפת בטון מחתת לאוהלים קבוצתיים
12. אבן שפה 2ב מפרצי עצירה
13. פרגולה ריבועית בסוכת גפנים
14. פרגולה מעל מטבח חוץ
15. ספסל גן
16. ברזייה
17. מעבר לכסא גלגלים כחוך המדשאה
18. ספסל פיקניק דגם "קקל"
19. מערכת ישיבה – שתי חלופותן
20. מאבון
21. מפרש הצללה
22. קיר ישיבה בכיתת חוץ
23. דרך אש

מקרא לתכנית תאורה

עמוד תאורה קוני עגול עם מתאם H=5.0 מ' וגית FUTURE MINI LED 42W,4158LM

עמוד תאורה עגול אחיד ⌀5 עם מתאם H=2.8 מ' וגית UNIVERSAL 6L1 LED 38W,3500LM

תוואי תאורה 5*10⌀N2XY-50⌀+35⌀CU

תוואי חשמל

שוחת חשמל קוטר פנים 100⌀ ס"מ

שוחת חשמל קוטר פנים 80⌀ ס"מ

אלקטרודת הארקה

קופסת שקעי שרות A לפי פרט

לוח חשמל

קופסת שקעי שרות B לפי פרט

הערה

לכל אוהל קבוצתי 1-2 יח' אירוח

כבל חשמל 5*6⌀N2XY-50⌀

Key Map
(without scale)

שם:
ק קצרין העתיקה- קמפינג

נית:
ת שלד וסימון פרטים

ייון: אנ-7

ון: תכנית שלב א
גיליון 1- צפון

קנ"מ: 1:250

בודה: מ.מ. קצרין

ממכר ○ לביצוע ✓

01/06/2019

- ג סימון חתך
- גבול פארק קצרין
- איזור פיתוח
- איזור עתיקות
- איזור מרכז האתר
- גדר היקפית חדשה
- גדר היקפית קיימת לשימור
- גדר קיימת לפירוק
- תוואי הסדרת נחל אכזב קיים
- תוואי נחל אכזב קיים
- אספלט
- שביל אדמה מהודקת
- פסלי אדמה קיימים
- דשא
- אדמה חשופה
- ריצוף
- בתכנון מתכנן אוהלים פרגולה באחוז משותף בי ואוהלים
- אוהל קבוצתי 75 נלר עבור 25 אנשים
- 2 יחי' אירוח (צימר) בבניה קלה עם קיר משותף כל יחידה מותאמת לא אנשים, כולל חדר רחצה
- עץ מחוכנן
- עץ קיים
- מערכת ישיבה
- ספסל קק"ל רגיל\נגיש לכסא גלגלים
- פרגולה
- מאבון/מדורה
- מסלעה/ שורת סלעים
- קווי גובה כל 25 סמ
- קיר ישיבה בכיתת חוץ בוץ /אבן
- קיר מחוכנן
- מעקה בטיחות על הקיר
- גשרון מעל ערוץ
- ברזייה

מ: 3030-ktzr-plan
W:\Projects\katzrin\DRAWINGS\cad

אוראי בבדיקת התכניות.
מעות אי אי התאמה עליו להודיע למתכנן וכמפקח.
צע לבקר את הפידות וכא לבצעו על ידי מדידה.
הינה רכוש טע שמר – תכנון סביבה בע"מ.
שת בה כל שימוש ללא אישור המתכנן.

טע שמר
כנון סביבה בע"מ
ניידת 052-5344878
04-6620699 :פקס
ת.ד. 343 כפר תבור 14251
neta@neta-shemer.co.il