
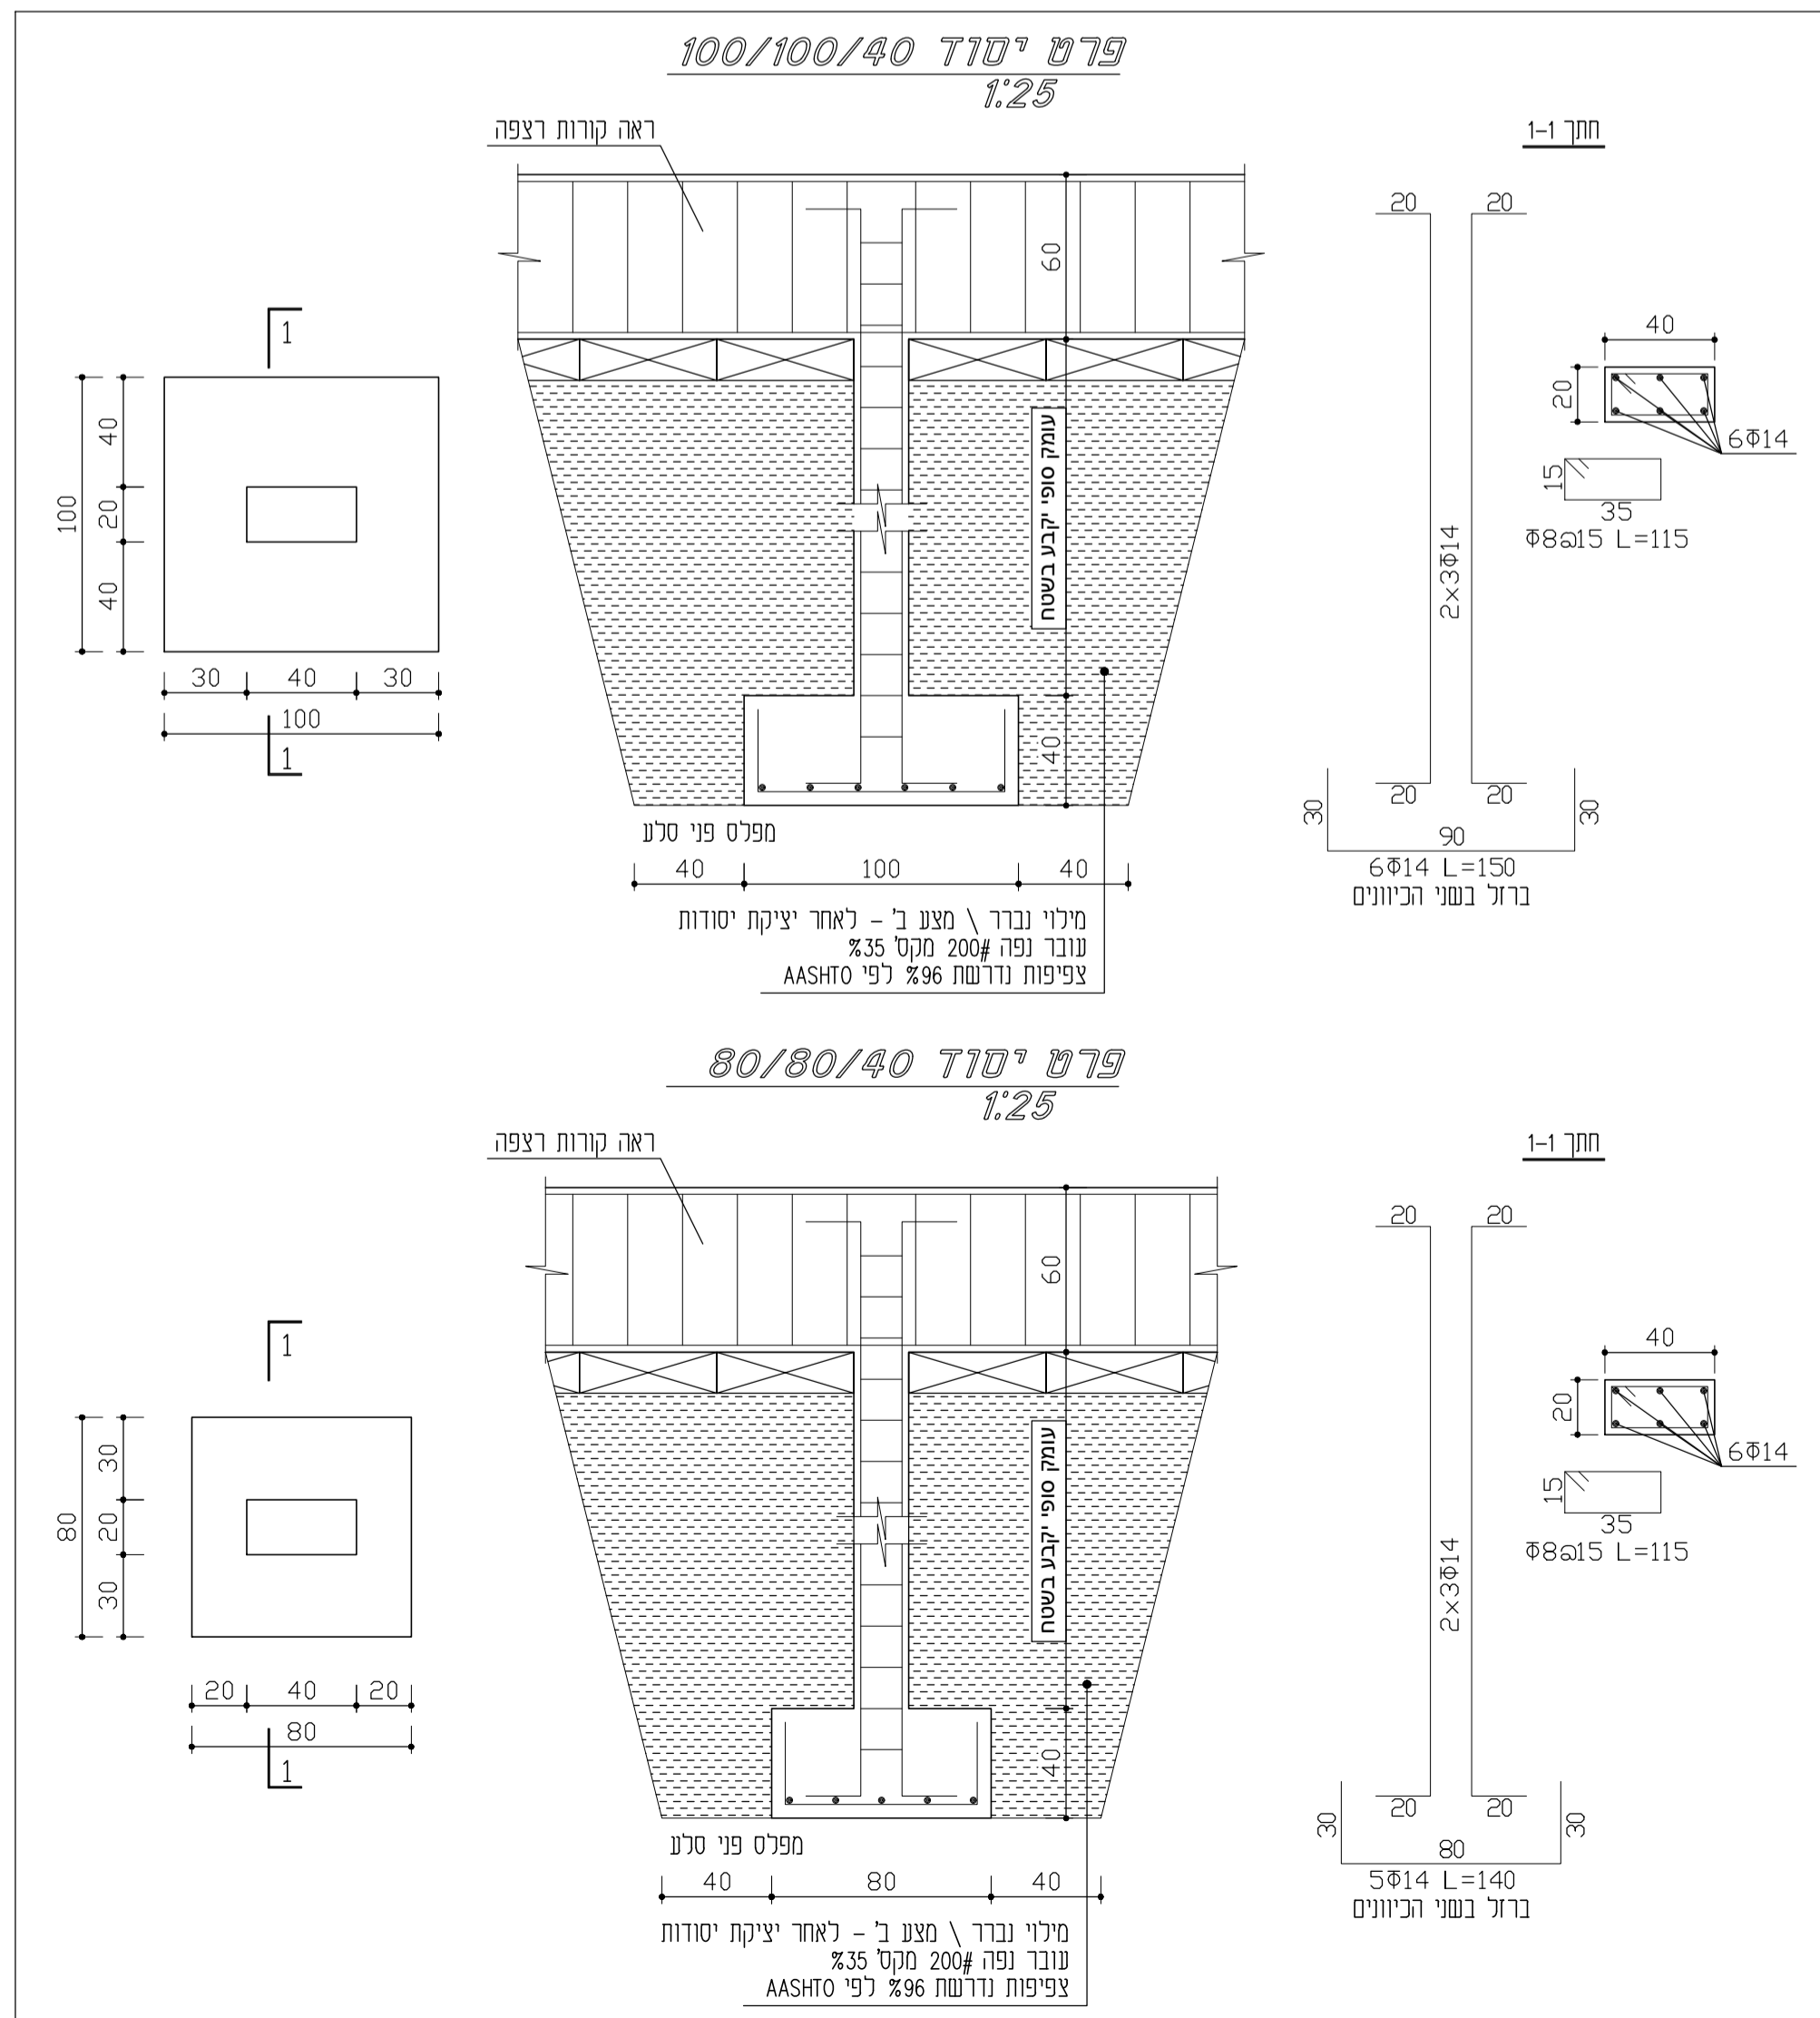


תכנית יסודות בודדים \ קני"מ 1:50

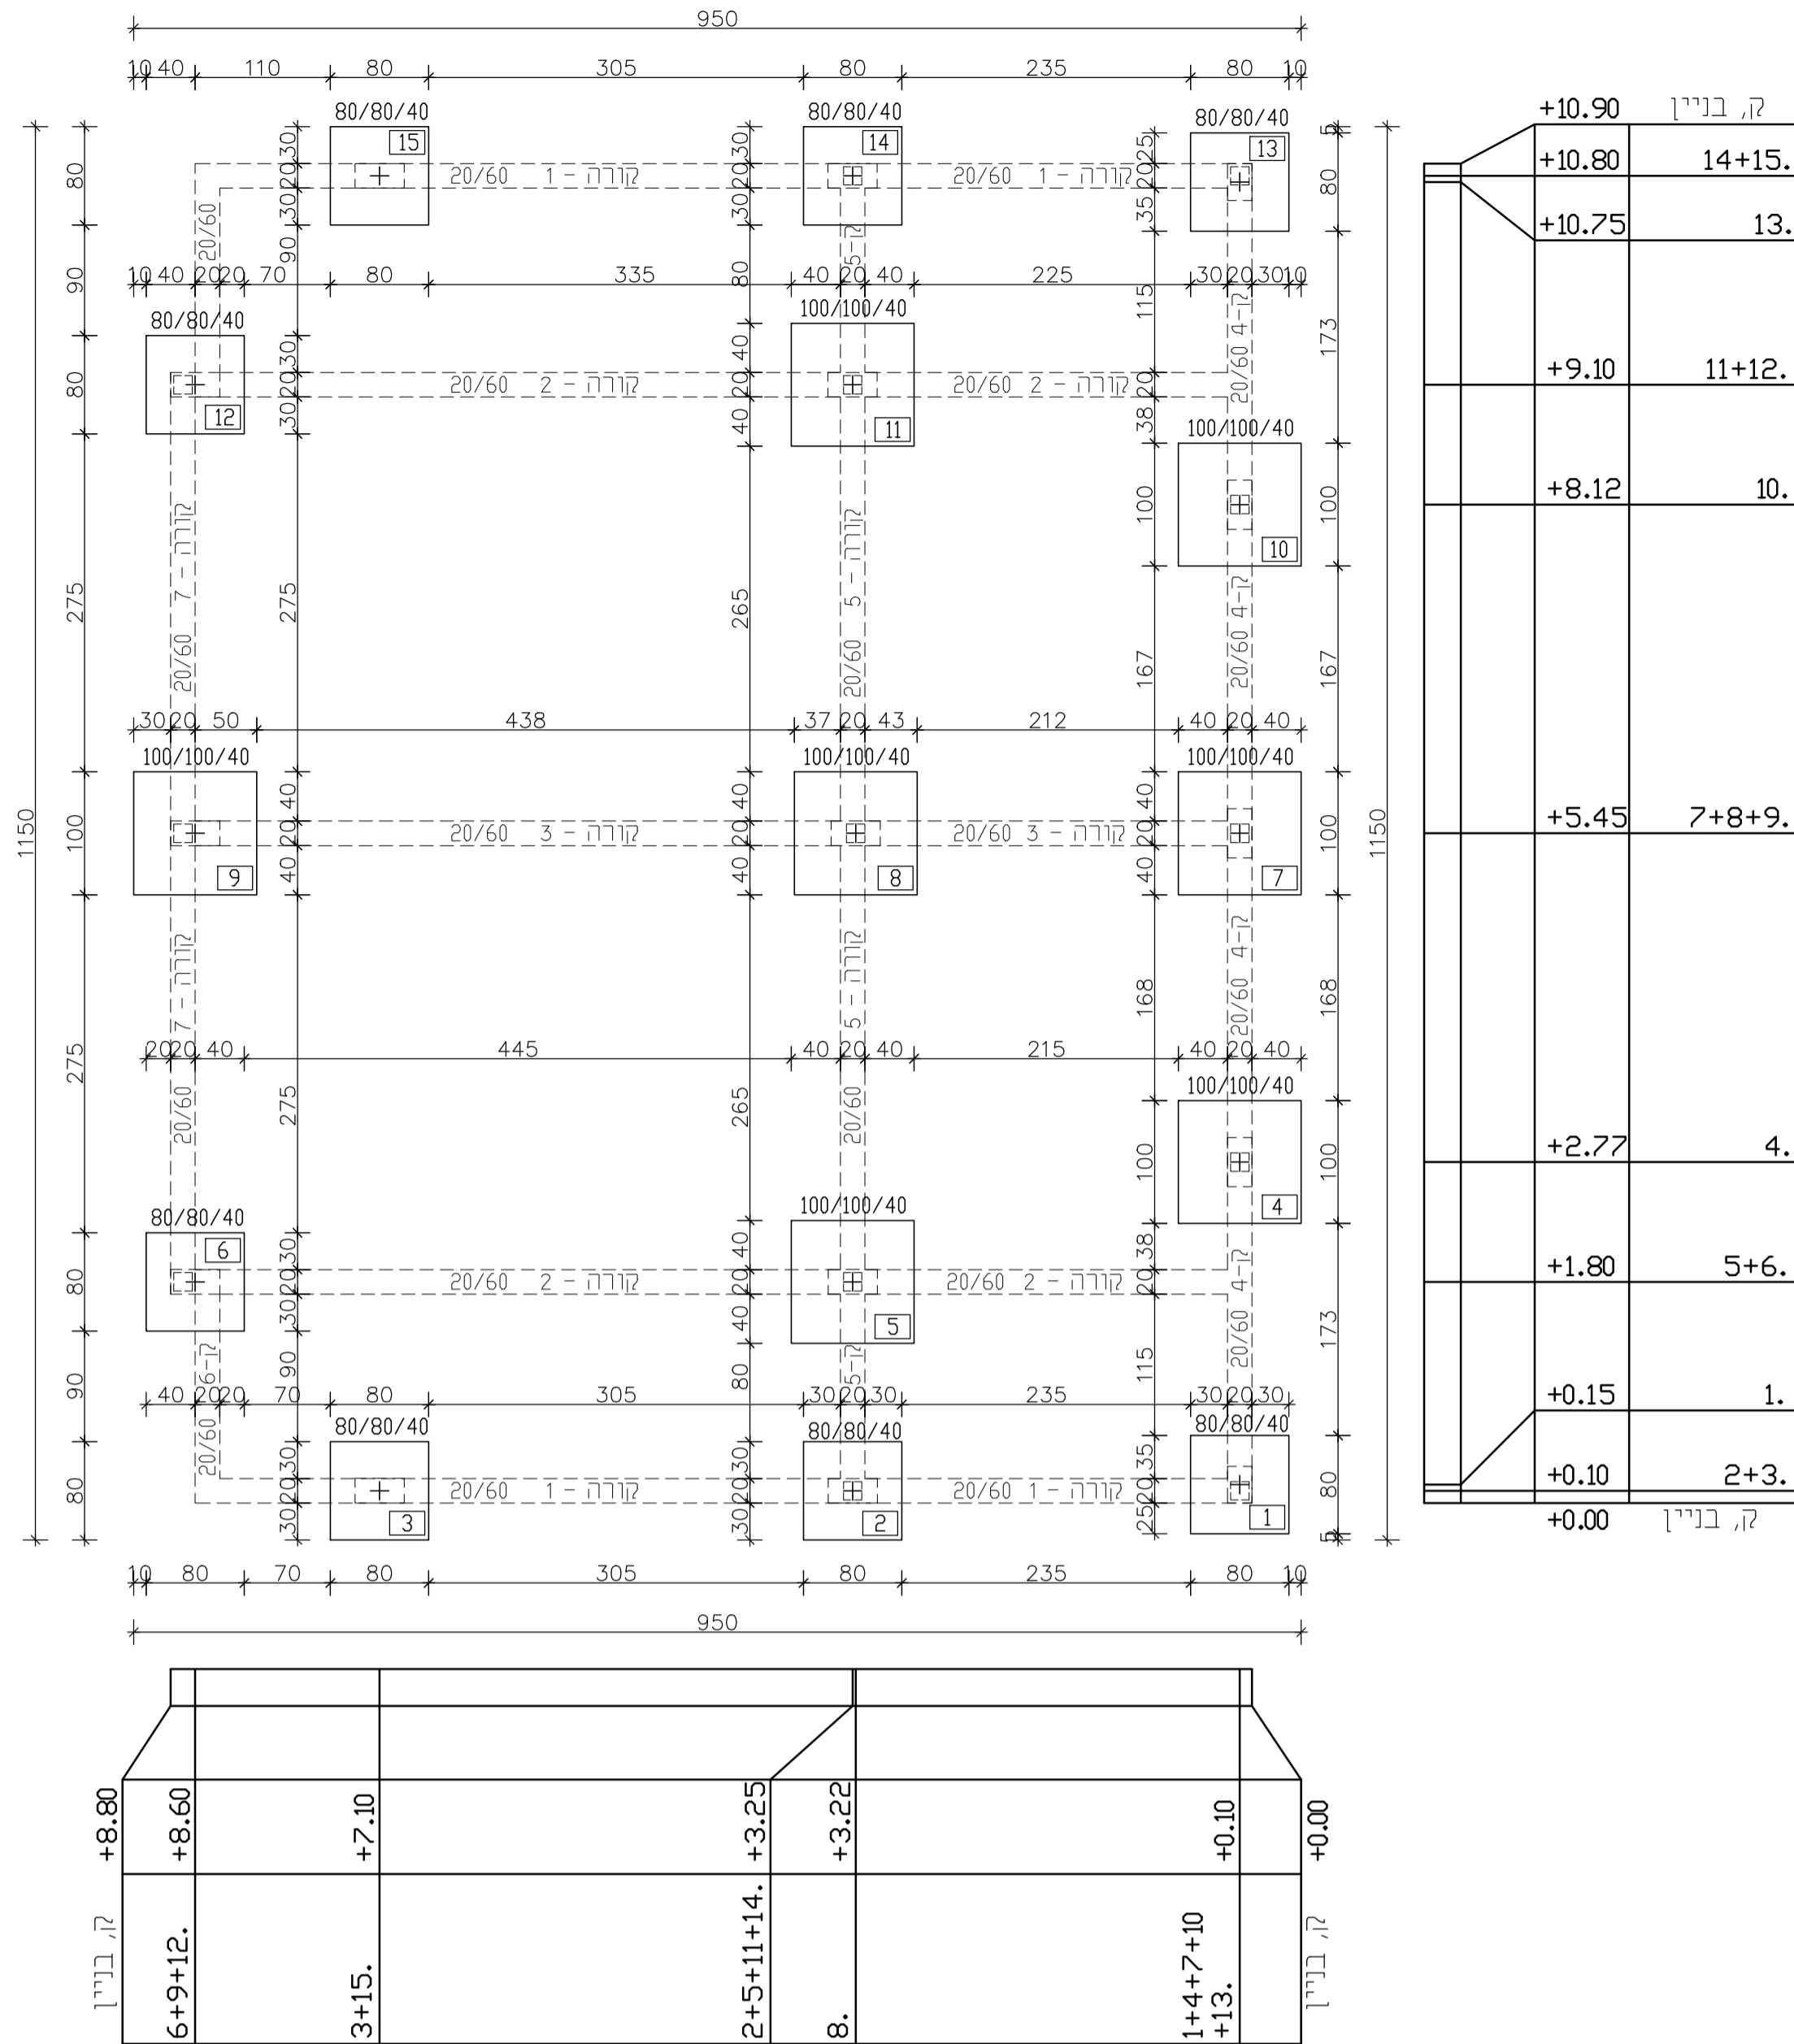

הערות:

- 1- הקבלן אחראי למידות עליו לבדוק את כל המידות ועל כל טעות או אי התאמה עליו להודיע למתכנן
 - 2- יש להזמין את המהנדס, שלושה ימים לפני כל יציקה בכל מקרה אין לצאת ללא אישור בכתב מאת המהנדס האחראי לבצוע השלד
 - 3- על הקבלן לבדוק אם קיימות מערכות כל שהן בשטח כמו צנרת מים, חשמל, טלפון וכד' ולשמור עליהם וכל נזק שיגרם יהיה באחריות המלאה
 - 4- יש להתקין צנורות לניקוז מי גשם קוטר 3' צנורות לניקוז מי דולחין קוטר 4' לפני יציקת הרצפה והעמודים
 - 5- לא לצאת ביום שישי אלא אם הקבלן מתחייב לתת מים בתאום עם האחראי בישב או הזמין
 - 6- יש לקרא תוכניות קונסטרוקציה ואדריכלות ביחד
 - 7- יש לתת פריציה לכל היציקות
 - 8- להפריד בין התוספת לבית קיים בקלקר עובי 2 ס"מ
 - 9- יש לבצע הארקה יסוד
 - 10- כל הבטונים ב-300 אלא אם צוין אחרת
 - 11- יש לבצע חגורות מעל ומתחת לחלונות
 - 12- כל מבגש בין בלוקים ובלוקים ובטון יבוצע יציקת בטון (שטרבה)
 - 13- הקבלן חייב לעבוד לפי הנחיות המהנדס גם אם יהיה שונה מהתכניות.
 - 14- ההערות המופיעות כאן תקפות לשאר התכניות במידה שווה
 - 15- מידות מוטות הזיון הן מידות חוץ
 - 16- החשוקים בעמודים עוברים גם בתוך הקורות
 - 17- שרזולים, כבלי חשמל וכל האביזרים הנדרשים ע"י אנשי האנסטלציה הסניטרית, חשמל וכי, יקבעו במקומם רק באשר המחנך לפני היציקה
 - 18- בכל מקום שנדרש גם אם לא מצוין, יש לתת ברזל מחלק
 - 19- המצעים יבוצעו בהתאם להנחיות יועץ הקרקע
 - 20- על-הזמין חלה חובה להתייעץ עם מהנדס ביטוס יועץ קרקעי לגביעת סוג הביטוס הסופי ועומק הכלוסטאות
 - 21- תכנית זו הוכנה ע"י לפי מיטב הבנתי המקצועית והיא בגדר המלצה בלבד
 - 22- הרצפות והקורות תופרזנה מפני הקרקע באמצעות ארגזי פוליביד בגובה 20 ס"מ, כשמעלם מונחת יריעת פוליאיטילן בעובי 0.2 מ"מ גם אם לא מסומו בתכנית
 - 23- בכל מקום של קורה הקפית הבאה במגע עם הקרקע, יש לבצע מריחה צמנטית מסוג 'טרופסילי' או שיע, ולבצע נדבך חוצץ רטיבות עם נייר טוג
- תכנית זו יש לקרוא עם תכנית האדריכלות
- הקבלן אחראי למידות עליו לבדוק את כל המידות ולהודיע למתכנן על כל טעות או אי התאמה.
- על הקבלן לבדוק את רשימת הברזל לפני ההזמנה, על אי התאמה יהיה באחריות הקבלן.
- אין לקבוע מידות ע"י מדידה בשרטוט.
- אין לעשות כל שינויים בתוכנית ללא אישור המתכנן.

בטון ב-30 לפי ת"י 118
מוטות פלדה מצולעים
לפי ת"י 739

עדכון מס'	תאריך	שינויים והערות:

לעיון למכרז לביצוע

פ.א.ב. הנדסה בע"מ
הנדסה אזרחית וגיאוטכנית
יצירת מדרונות, תכנון קירות תומכים
מכניקת קרקע ומערכות ביטוס
תכנון מבנים תת קרקעיים

טל: 04-9930255
פקס: 04-9930256
קריית שמונה - מיקוד 1101602
ת.ד. 775
Fabeng2@GMAIL.COM

מזמין - מועצה מקומית קצרין	מקום - קצרין	תכנית - מבנה צוות - מבנה לא נגיש תכנית יסודות ורצפה	תכנון: פ.א.ב. הנדסה בע"מ
פרויקט - פארג קצרין העתיקה	קני"מ - 1:50	תאריך: 16.06.2021	סרטוט: ספדי מאלק
תאריך: 16.06.2021	תאריך: 16.06.2021	תאריך: 16.06.2021	אישור: פחיד אלדין אימן