
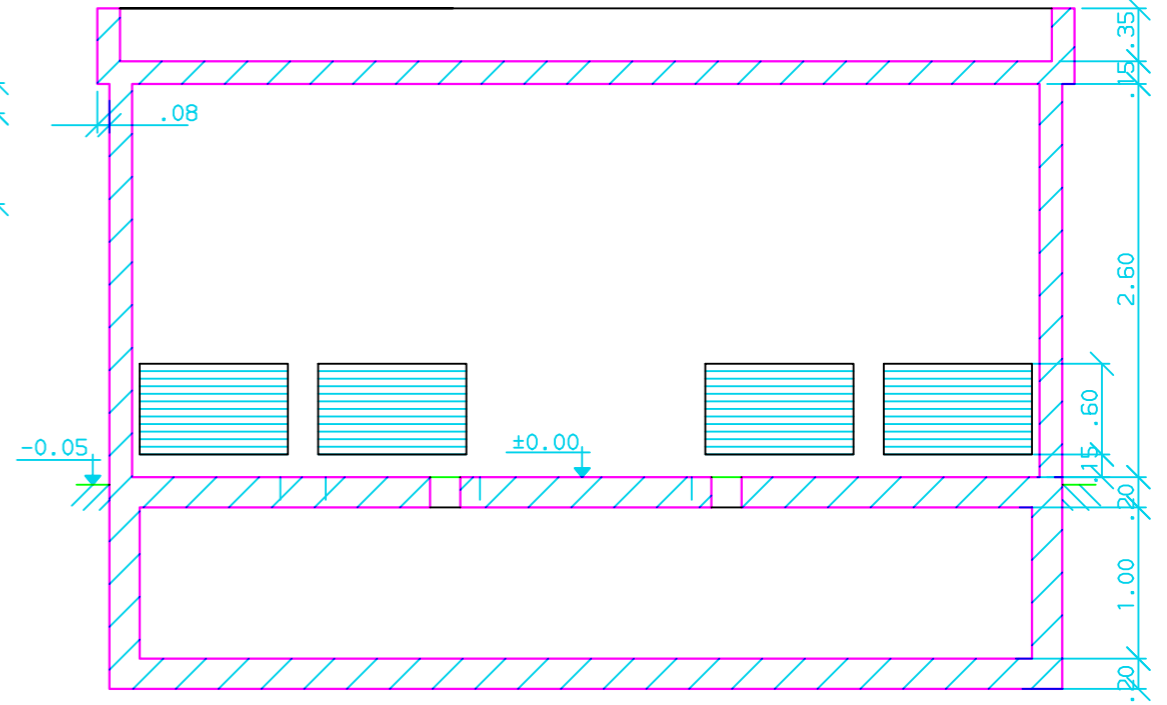
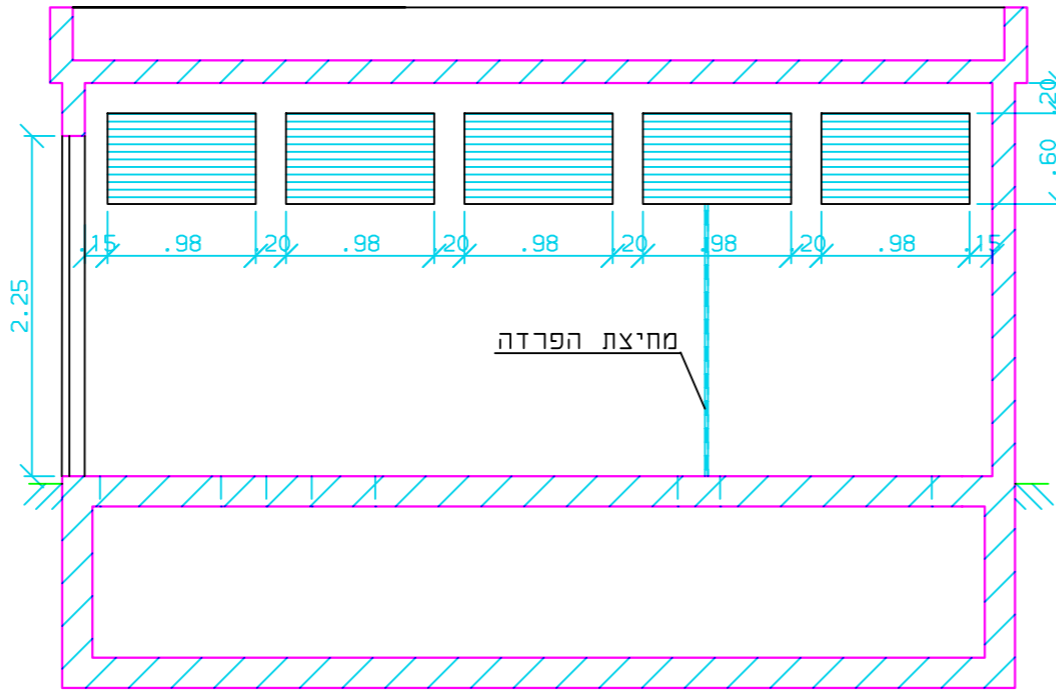


ג - ג


ב - ב

א - א

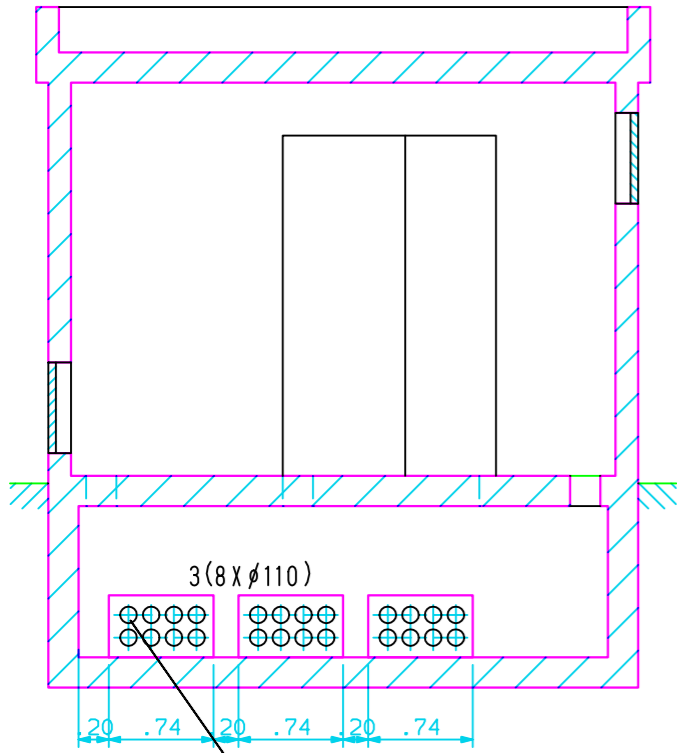


צנורות P.V.C $\phi 110$ 24
 דרג 6, שובי זנפן 2.9 מ"מ גיעו
 עד 0.5 מ' מעבר במדרכה הציבורית
 שארים מבחוץ ע"י מכסים טענדרט ח"ח.

ד - ד

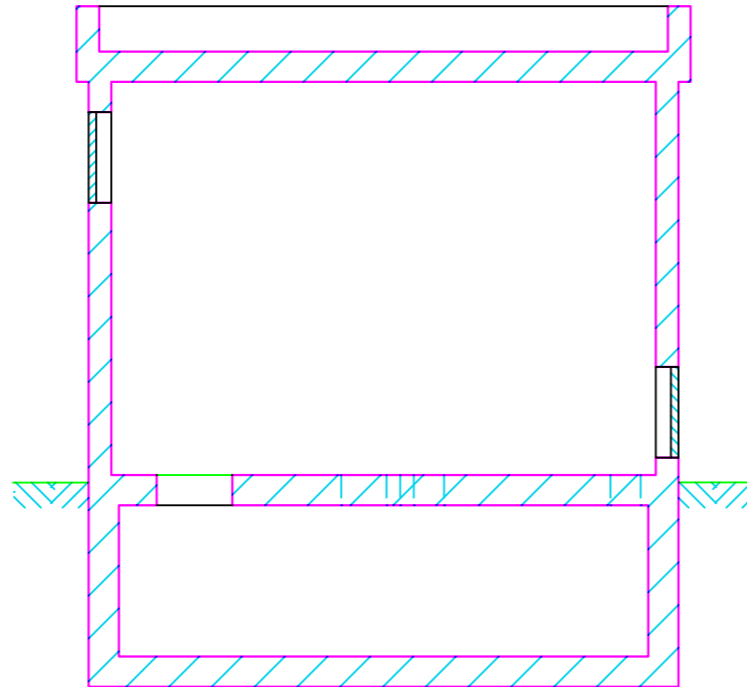

רצפה עליונה

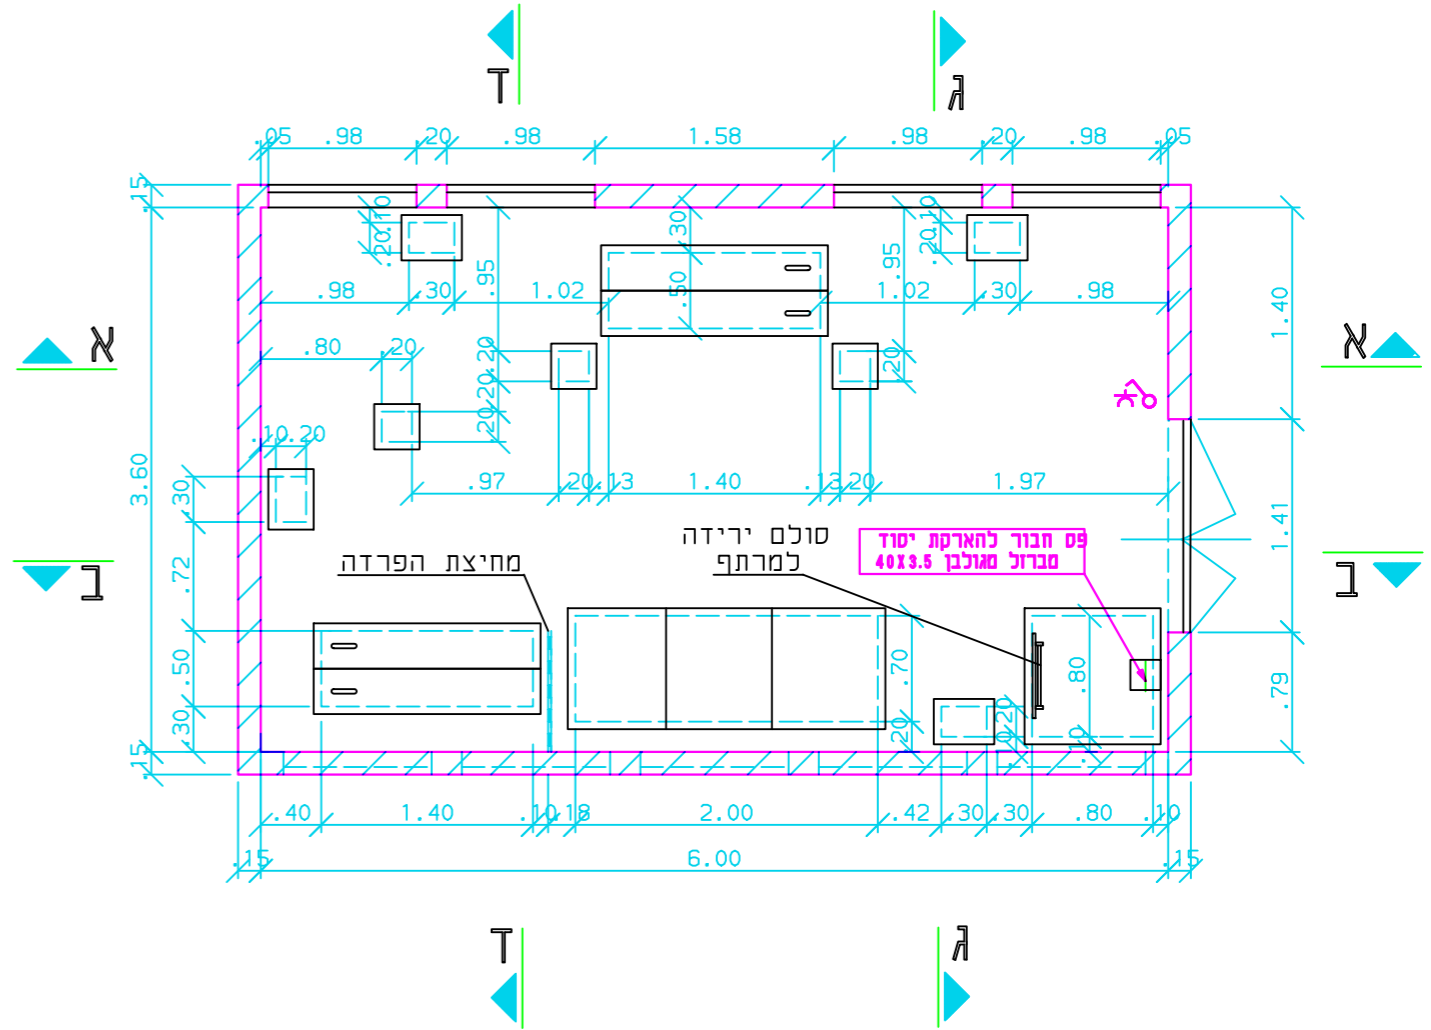

חברת החשמל לישראל בע"מ
 מחוז הצפון

מבנה תחנת טרנספורמציה "טן"
 לשני שנאים, דגם c-10

קנ"מ	A2	תאריך	שם	שרטוט מס'
1 : 50	שרטוט	14.11.23	תוחפה	d
	עדכן			ten/1
	בדק			
	אשר	14.11.23	תוחפה	

לעיון בלבד

עב' 301107030 - ט'