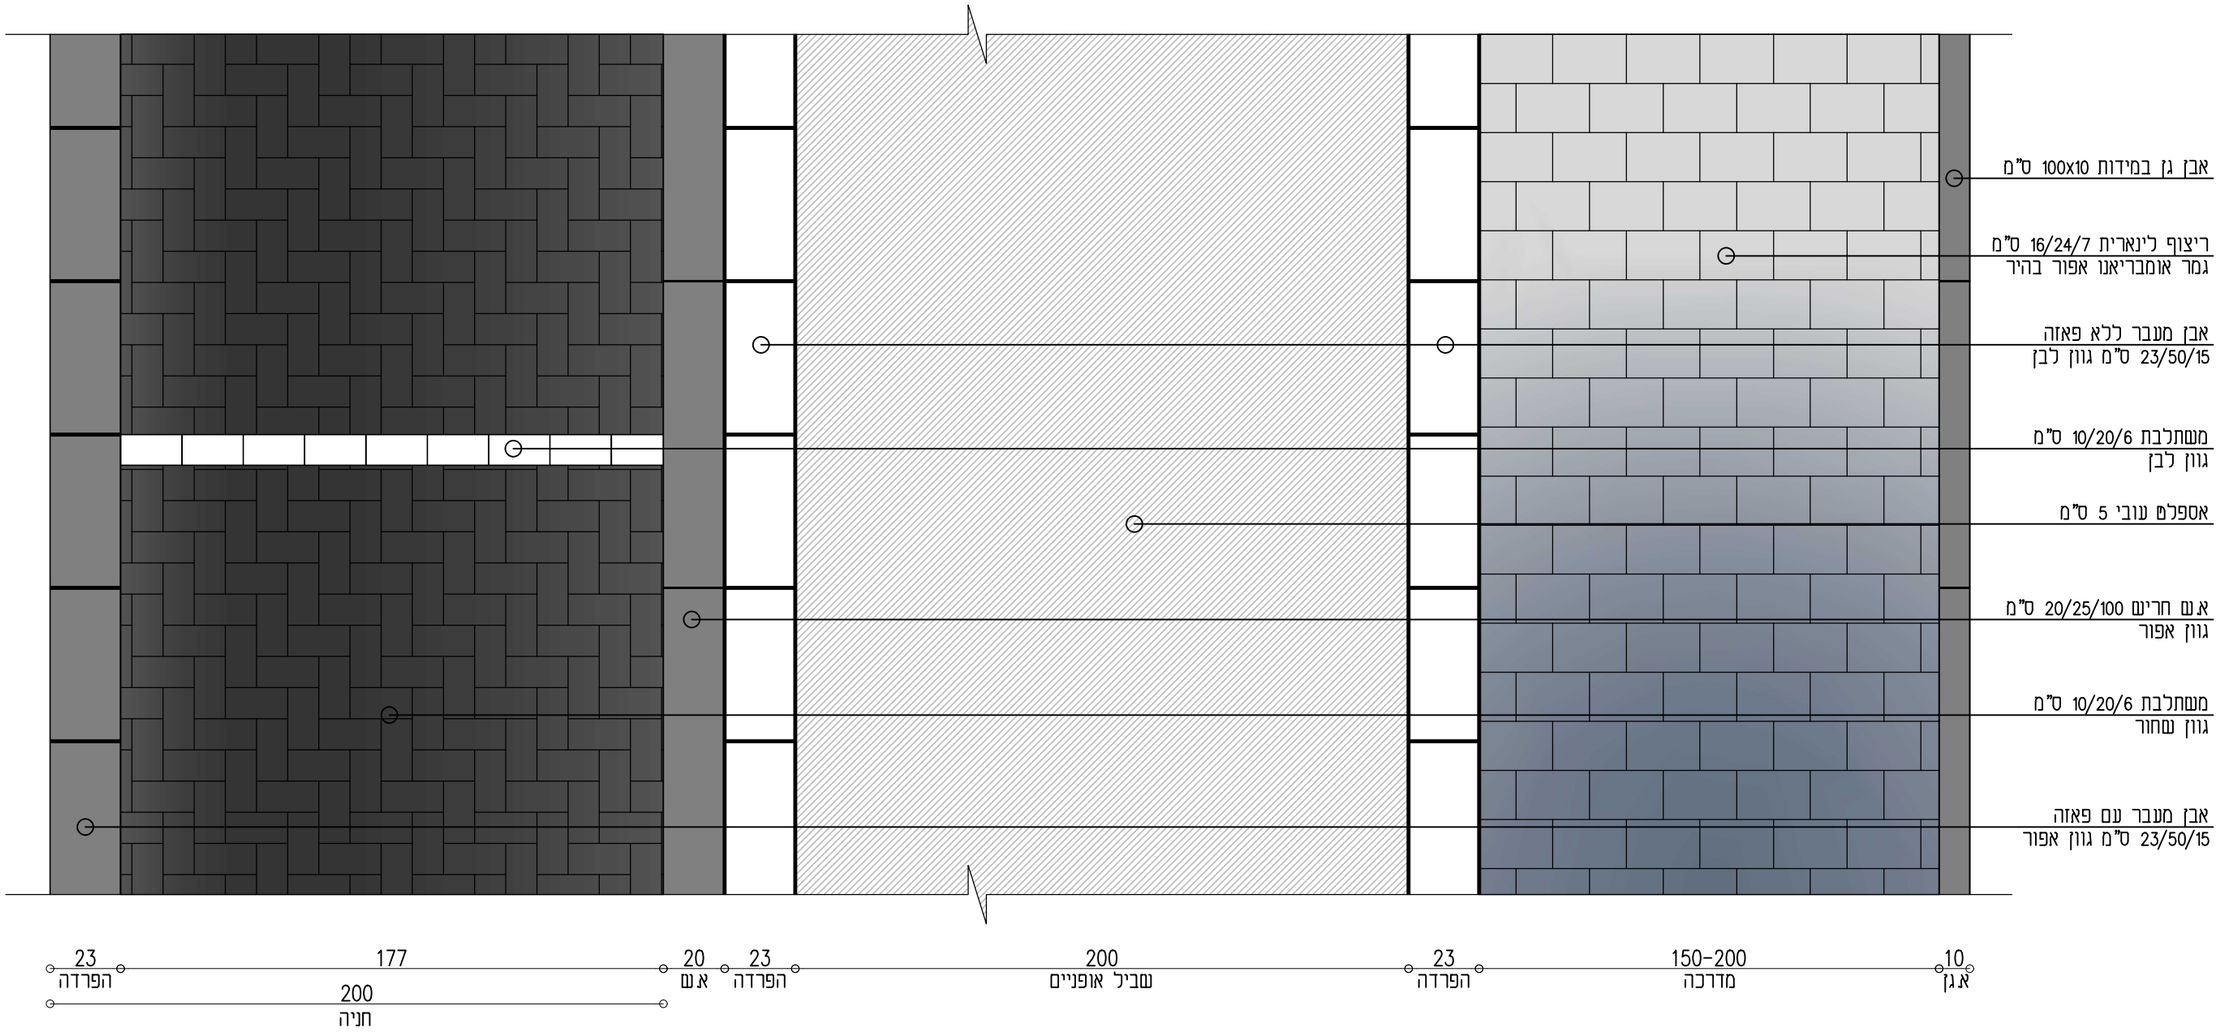

פרט ריצוף מדרכה

קנ"מ 1:20

שם פרט:	פרט ריצוף - רח' דליות
מס' פרויקט:	21-083
תאריך :	13.02.2024
מס' גליון:	p-01-05

שם תוכנית: פרטים טיפוסיים
פרויקט שיקום תשתיות
קצרין

תכנן:	מאלק
שרטט:	איהם
בדק:	מאלק
אישר:	מאלק

קנ"מ: 1:20

- לעיון:
- לאישור
- למכרז
- לביצוע

חרמון מהנדסים בע"מ
מנכ"ל: טבאא עלי
מנכ"ל: טבאא מאלק
מנכ"ל: טבאא נתיל
אדריכלות, תכנון מדרגות, תכנון כבישים, קונסטרוקציה
מים וביוב, ניתוב תיעול, תכנון בטיחות, תכנון בטיחות, מדידה ופיקוח
מכון התקנים הישראלי
כתובת המשרד : אזור התעשייה צפון קריית שמונה
משלוח דואר : ת.ד 5447, קריית שמונה מיקוד 11534000
פקס 072-2765147
טל: 077-8123334
אדר' טבאא עלי 052-3278740 email: as@hermon-eng.com
אדר' טבאא מאלק 052-3763707 email: ms@hermon-eng.com
בשרד באתר מקלן www.hermon-eng.com