חתך 1-1
חתך טיפוסי לחניונים
חתך למצב מוצע

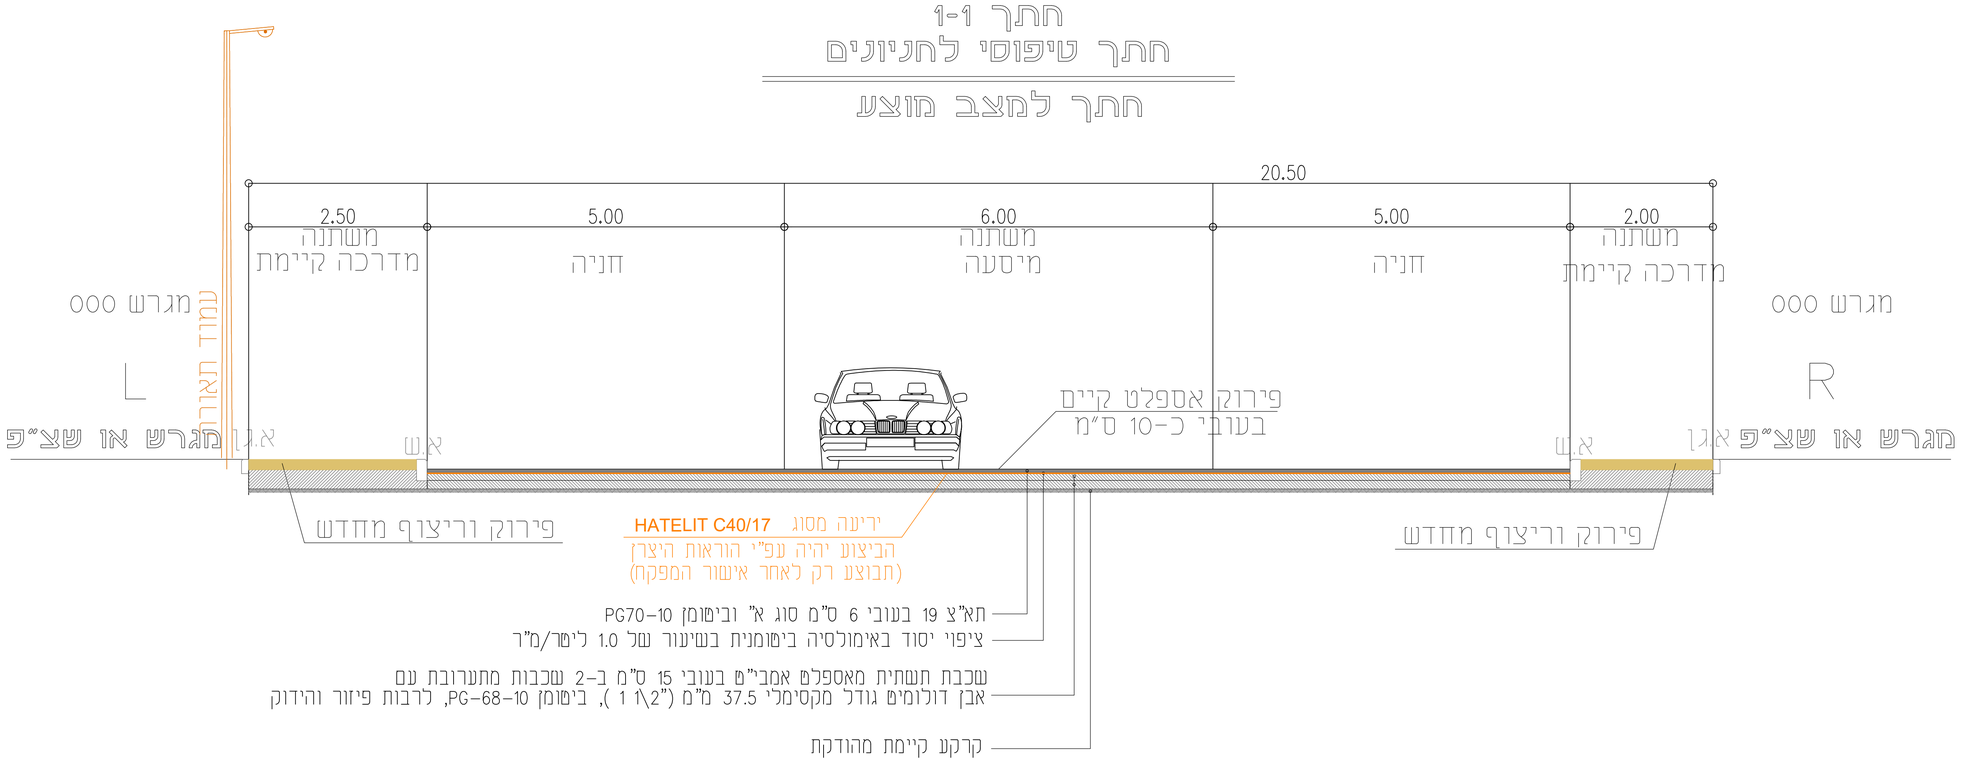

חתך 2-2
חתך טיפוסי לחניונים
חתך למצב מוצע

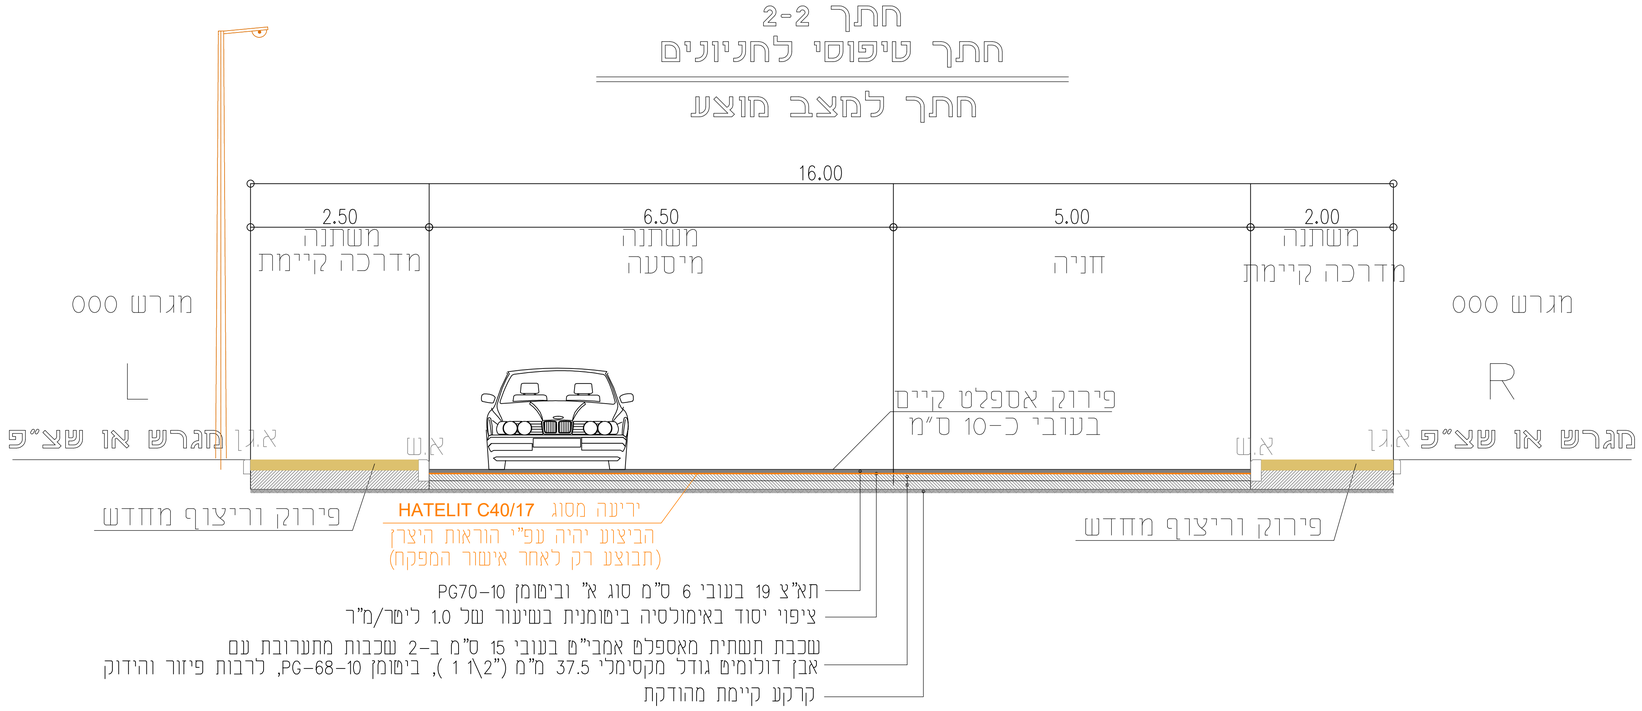

חתך 3-3
חתך טיפוסי לחניונים
חתך למצב מוצע

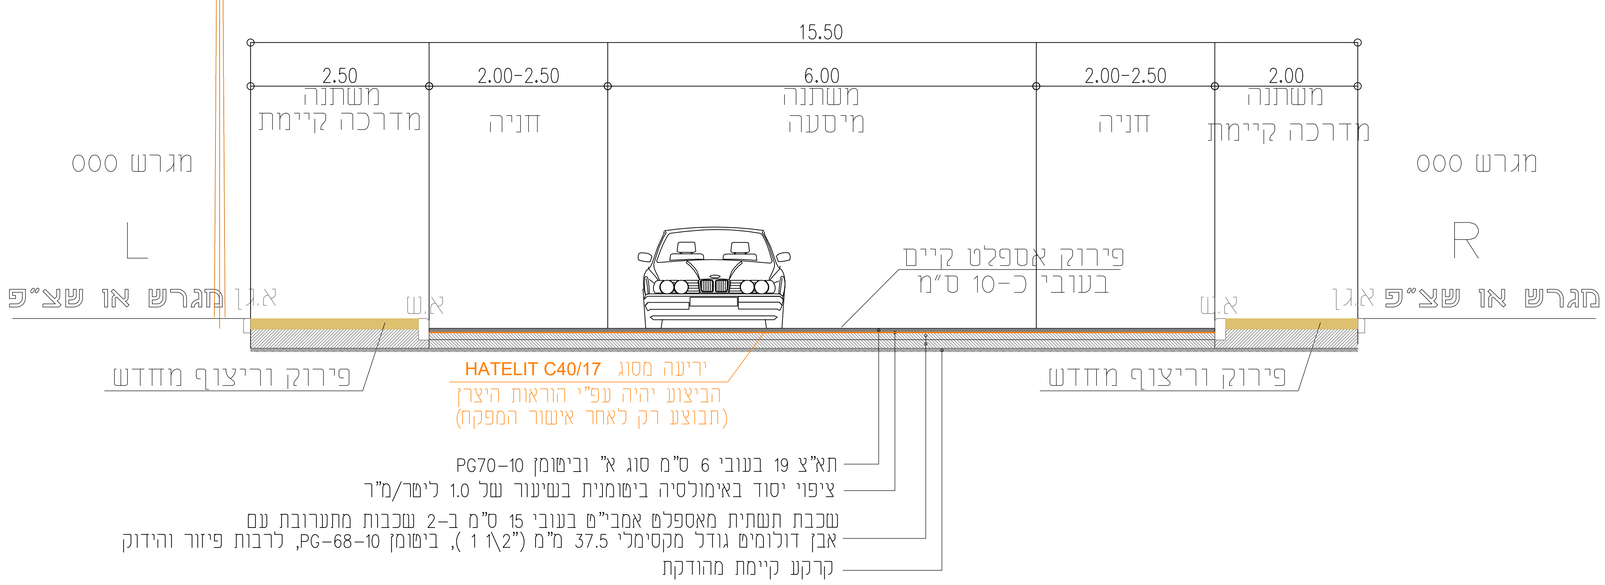

תפוצה

תפוצה / הערה	[illegible]	[illegible]	[illegible]	[illegible]	[illegible]	[illegible]	[illegible]	[illegible]
1	00.00.00							

הערות :

המבצע אחראי לבדיקת המידות ולהתאמתן במקום. על המבצע לבקר את כל המידות, ועל כל טעות או אי התאמה עליו להודיע למתכנן אין לקבוע גדלים ע"י מדידה בשרטוט

שינויים ותוספות

מס.	מהות השינוי	ביצע	תאריך
02.0	הוצאת חומר לביצוע	איהם	13.02.2024
00.4	עדכון לפי הערות - רח' דליות	איהם	25.12.2023
00.3	עדכון לפי הערות	רואד	17.12.2023
00.2	תכנון מפורט	רואד	20.09.2023
00.1	תכנון ראשוני	מאלק	20.09.2023

לעיון: ○ לאישור: ○ למכרז: ○ לביצוע: ●

מהדורה 02.0

שיקום כבישים פנימיים
רחוב דליות
מעוצה מקומית קצרין

הוכן עבור:	מעוצה מקומית קצרין
שם גליון:	חתכים טיפוסיים גליון 1
מס' גליון:	T-06-01
קנ"מ:	1:20
מס' פרויקט:	21-083
שם קובץ:	t:\Hermon-21\21-083\seaction&pratem\pratem.dwg

	שם	תאריך	חתימה
תכנן:	מאלק	20.09.2023	
שרטט:	רואד	20.09.2023	
ביקר:	מאלק	14.02.2024	
אישר:	מאלק	14.02.2024	

חרמון מהנדסים בע"מ
אינ' סבאג עלי
אינ' סבאג מאלק
אינ' סבאג נימיל
אדריכלות, הנדסה אזרחית, תכנון כבישים, טופוגרפיה מכון התקנים הישראלי
סיב ובינוי, ויתוי ופיקוח, הנחות בטיחות, מדידה ובטיחות
כתובת משרד : אזור תעשייה צפוני קריית שמונה
משלוח דואר : ת.ד 5447, קריית שמונה מיקוד 1153400
טל: 077-8123334 פקס 072-2765147
אינ' סבאג עלי 052-3278740 email: as@hermon-eng.com
אינ' סבאג מאלק 052-3763707 email: ms@hermon-eng.com
בקרו באתר שלנו www.hermon-eng.com