חתך 4-4
חתך טיפוסי ברחוב דליות
חתך למצב מוצע

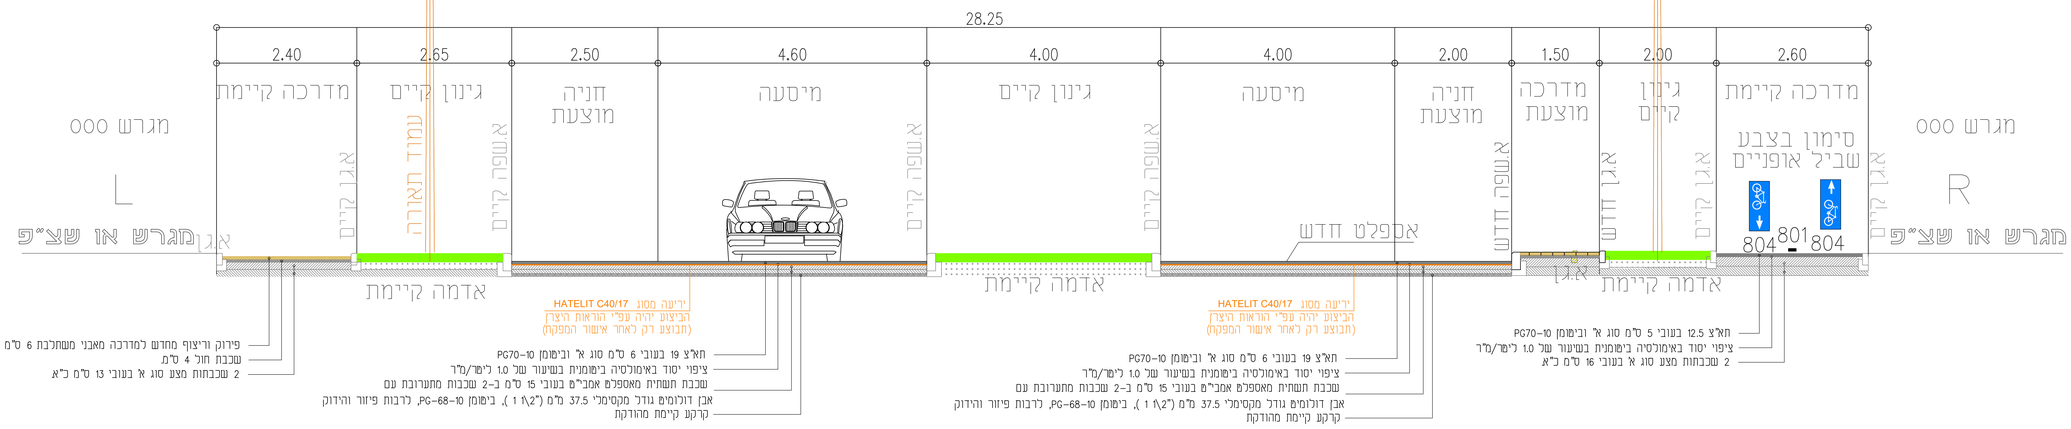

חתך 5-5
חתך טיפוסי ברחוב דליות
חתך למצב מוצע

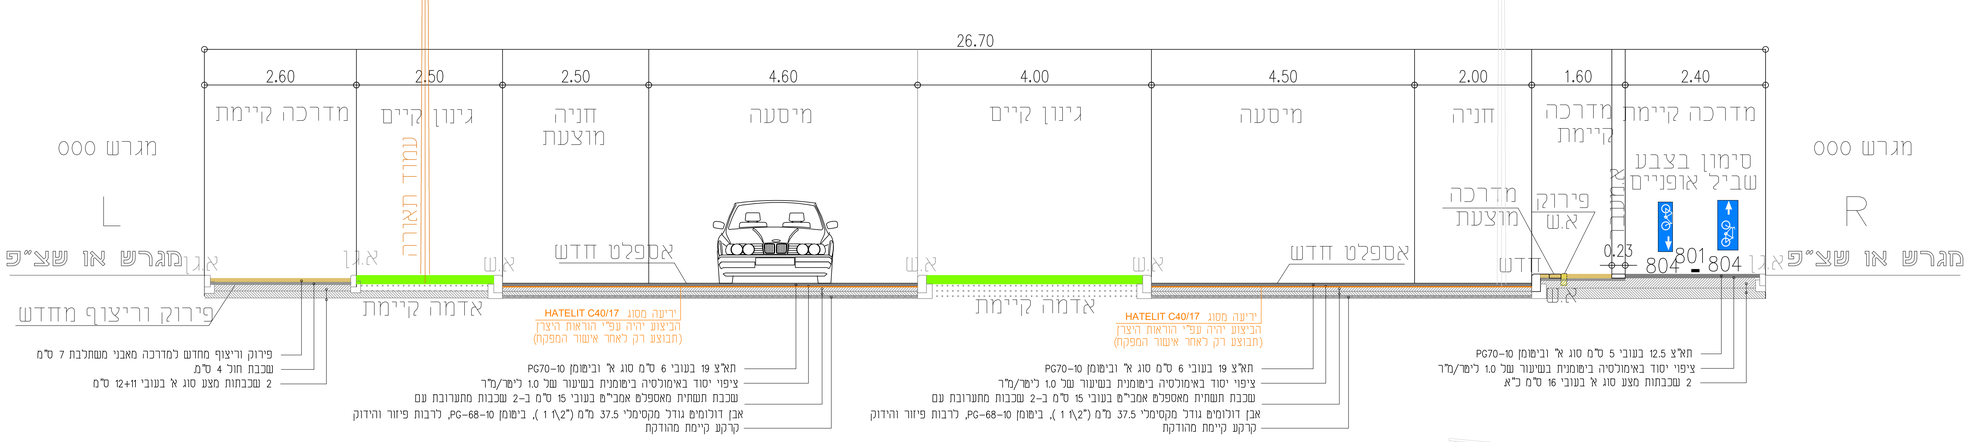
26.70
2.60
2.50
2.50
4.60
4.00
4.50
2.00
1.60
2.40
מדרכה קיימת
גינון קיים
חניה מוצעת
מיסעה
גינון קיים
מיסעה
חניה
מדרכה קיימת
מדרכה קיימת
סימון בצבע שביל אופניים
מגרש 000
L
R
מגרש 000
מגרש או שצ"פ
מגרש או שצ"פ
אגן
אגן
עמוד תאורה
אגן
אגן
אגן