
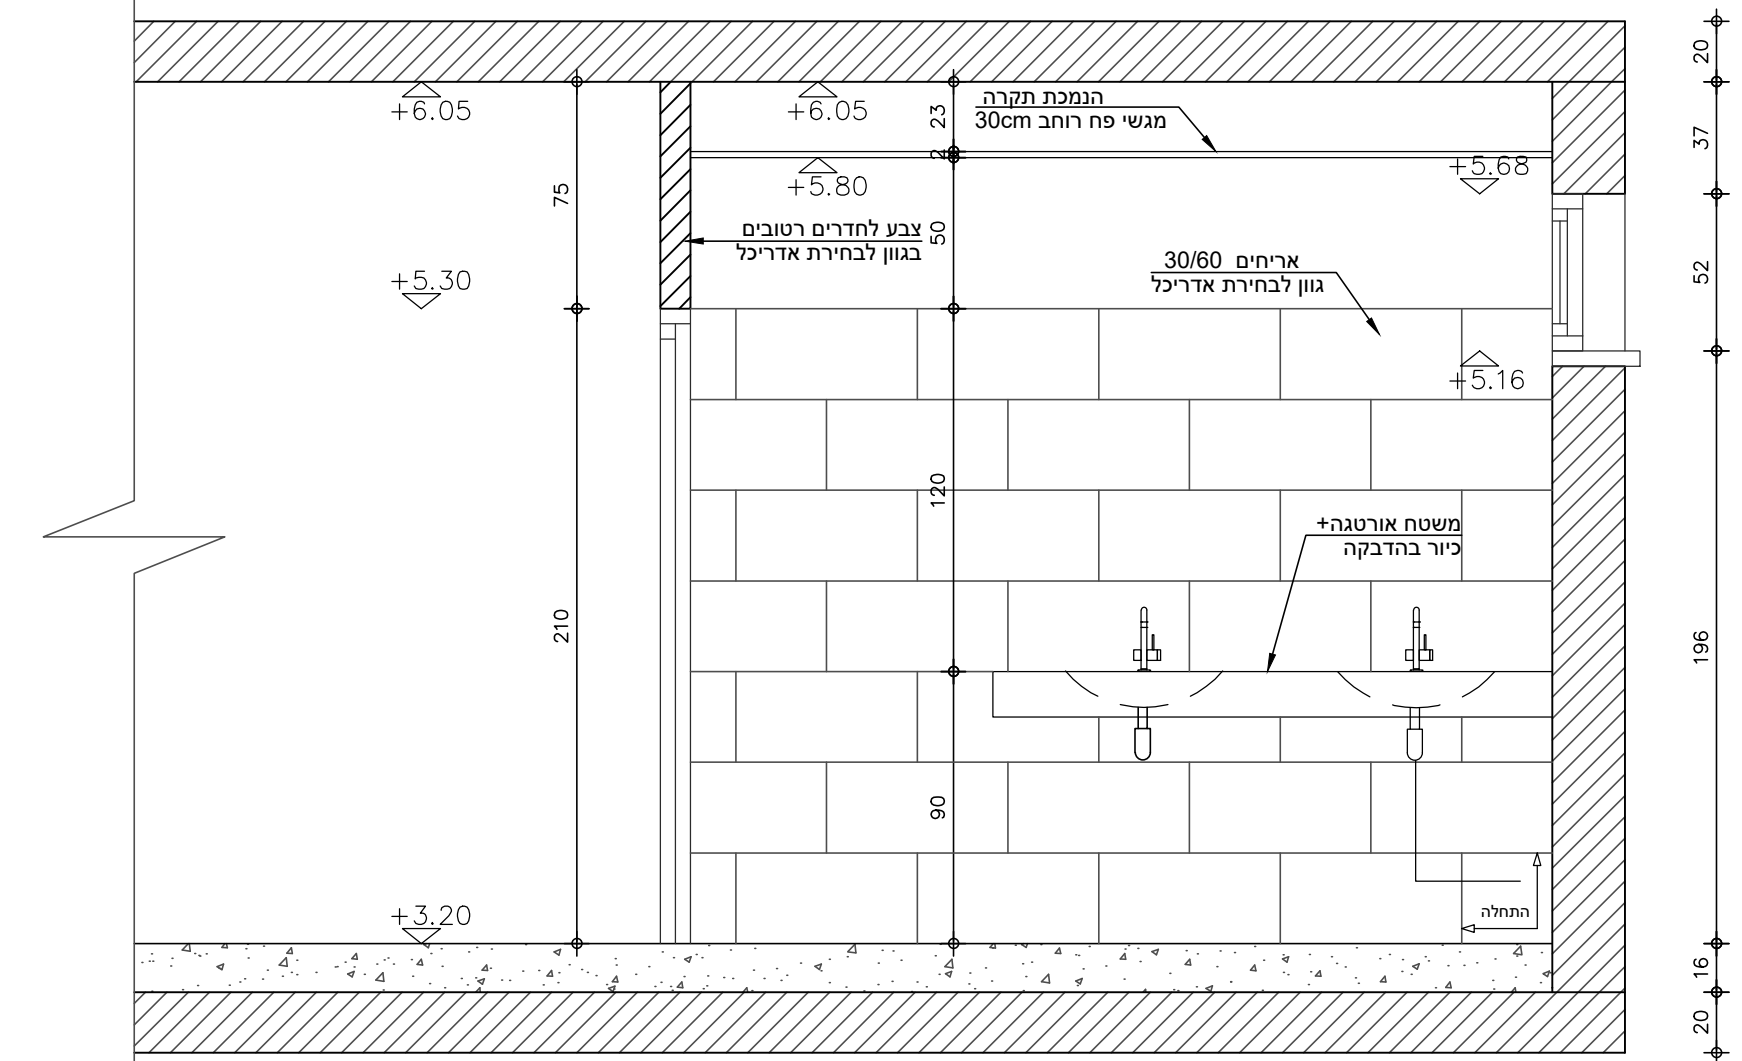
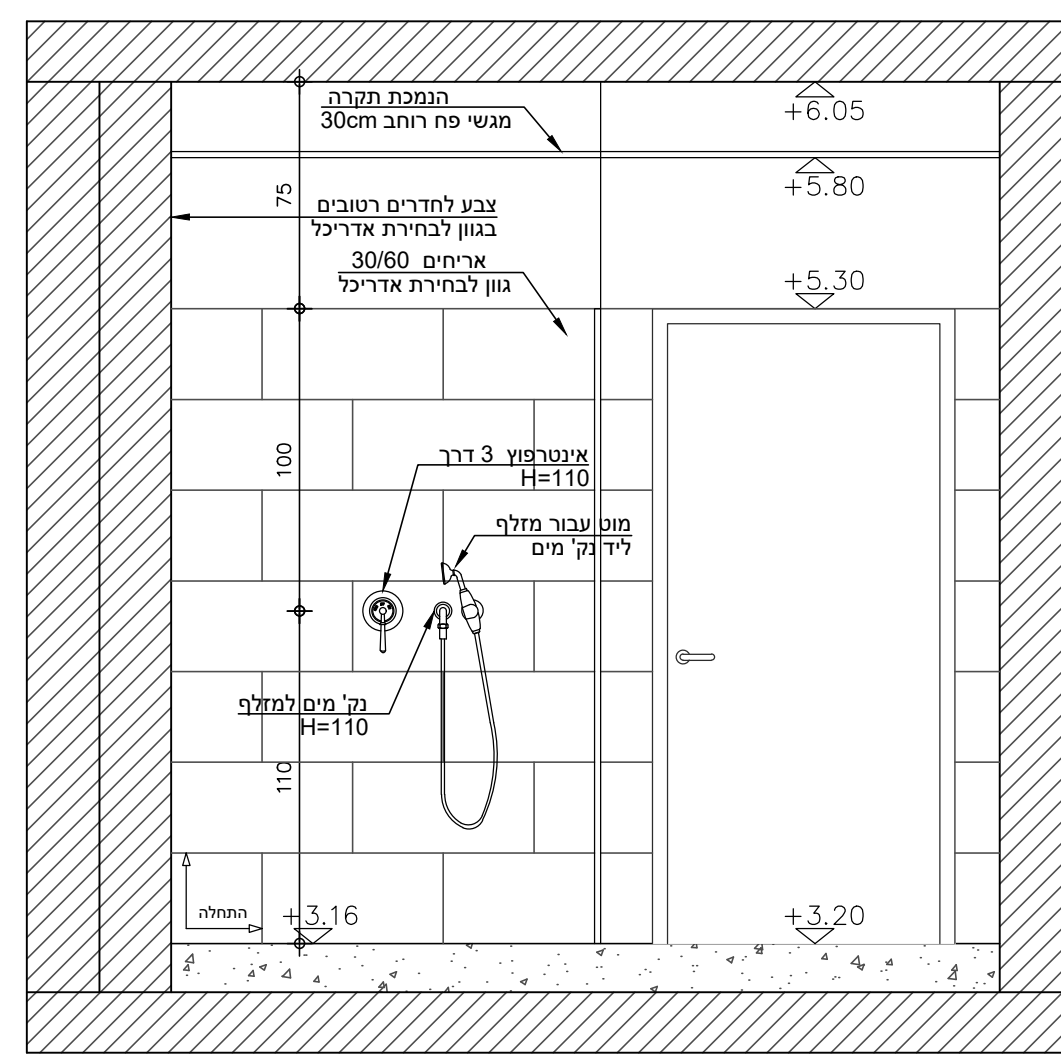
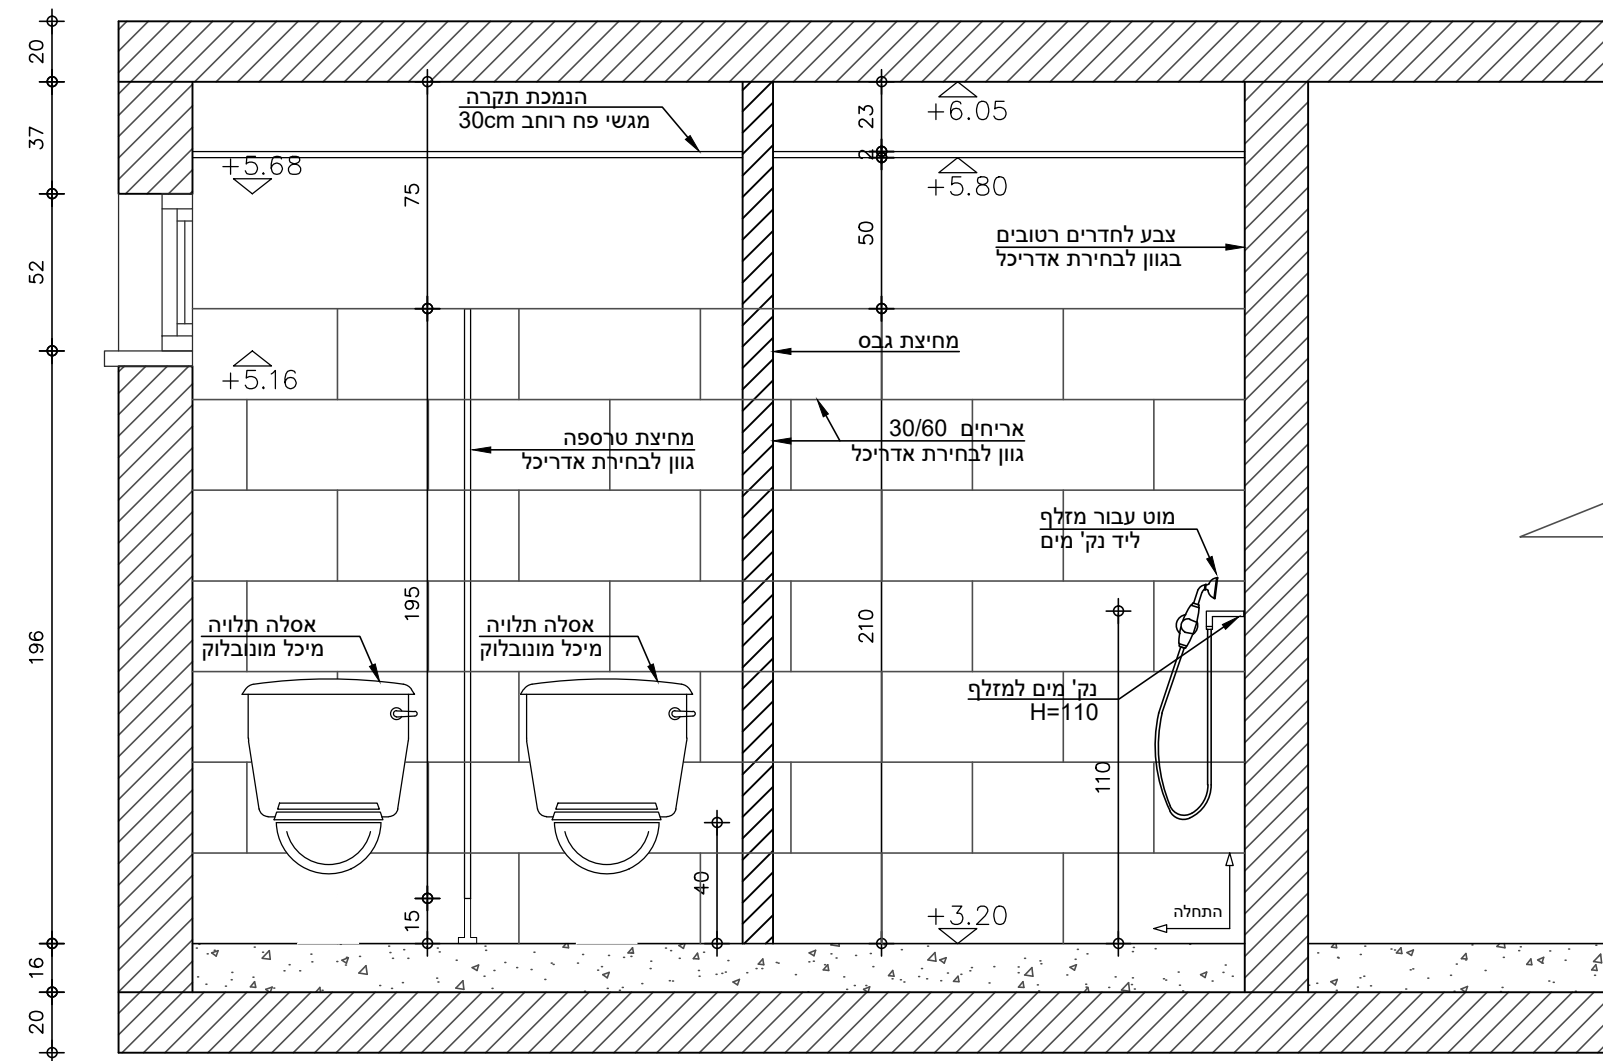
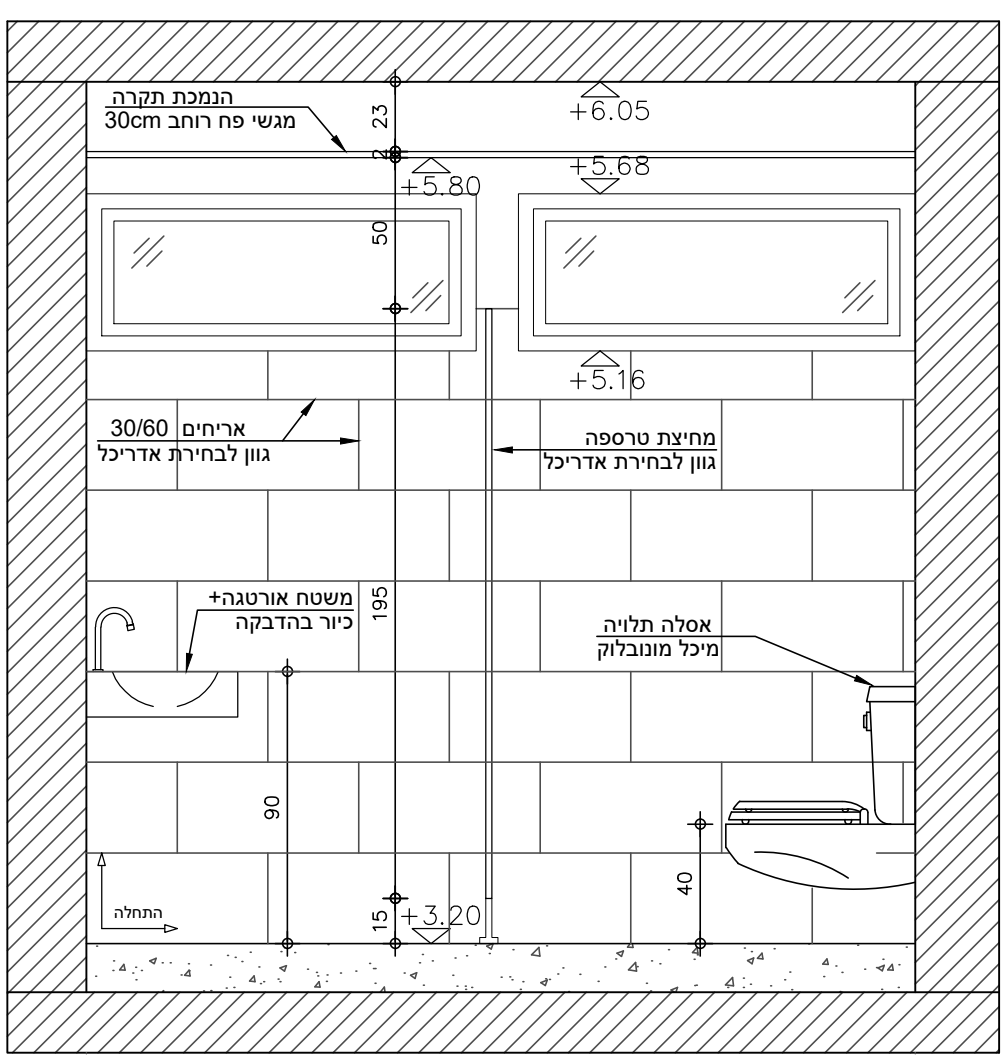
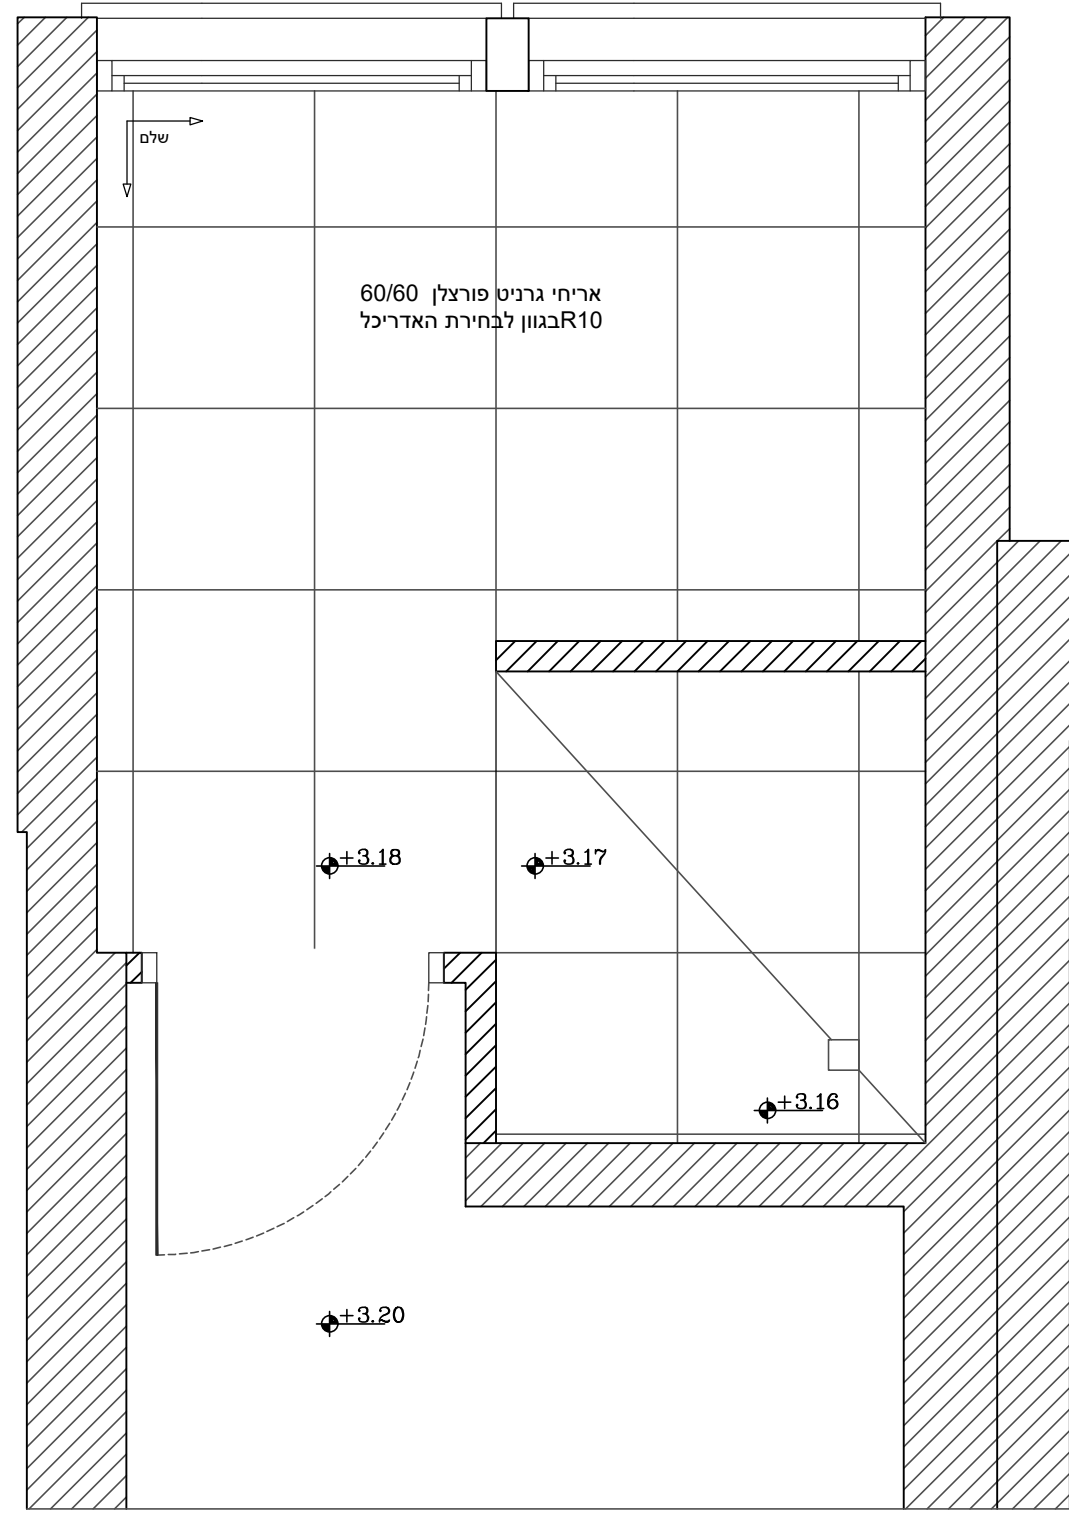
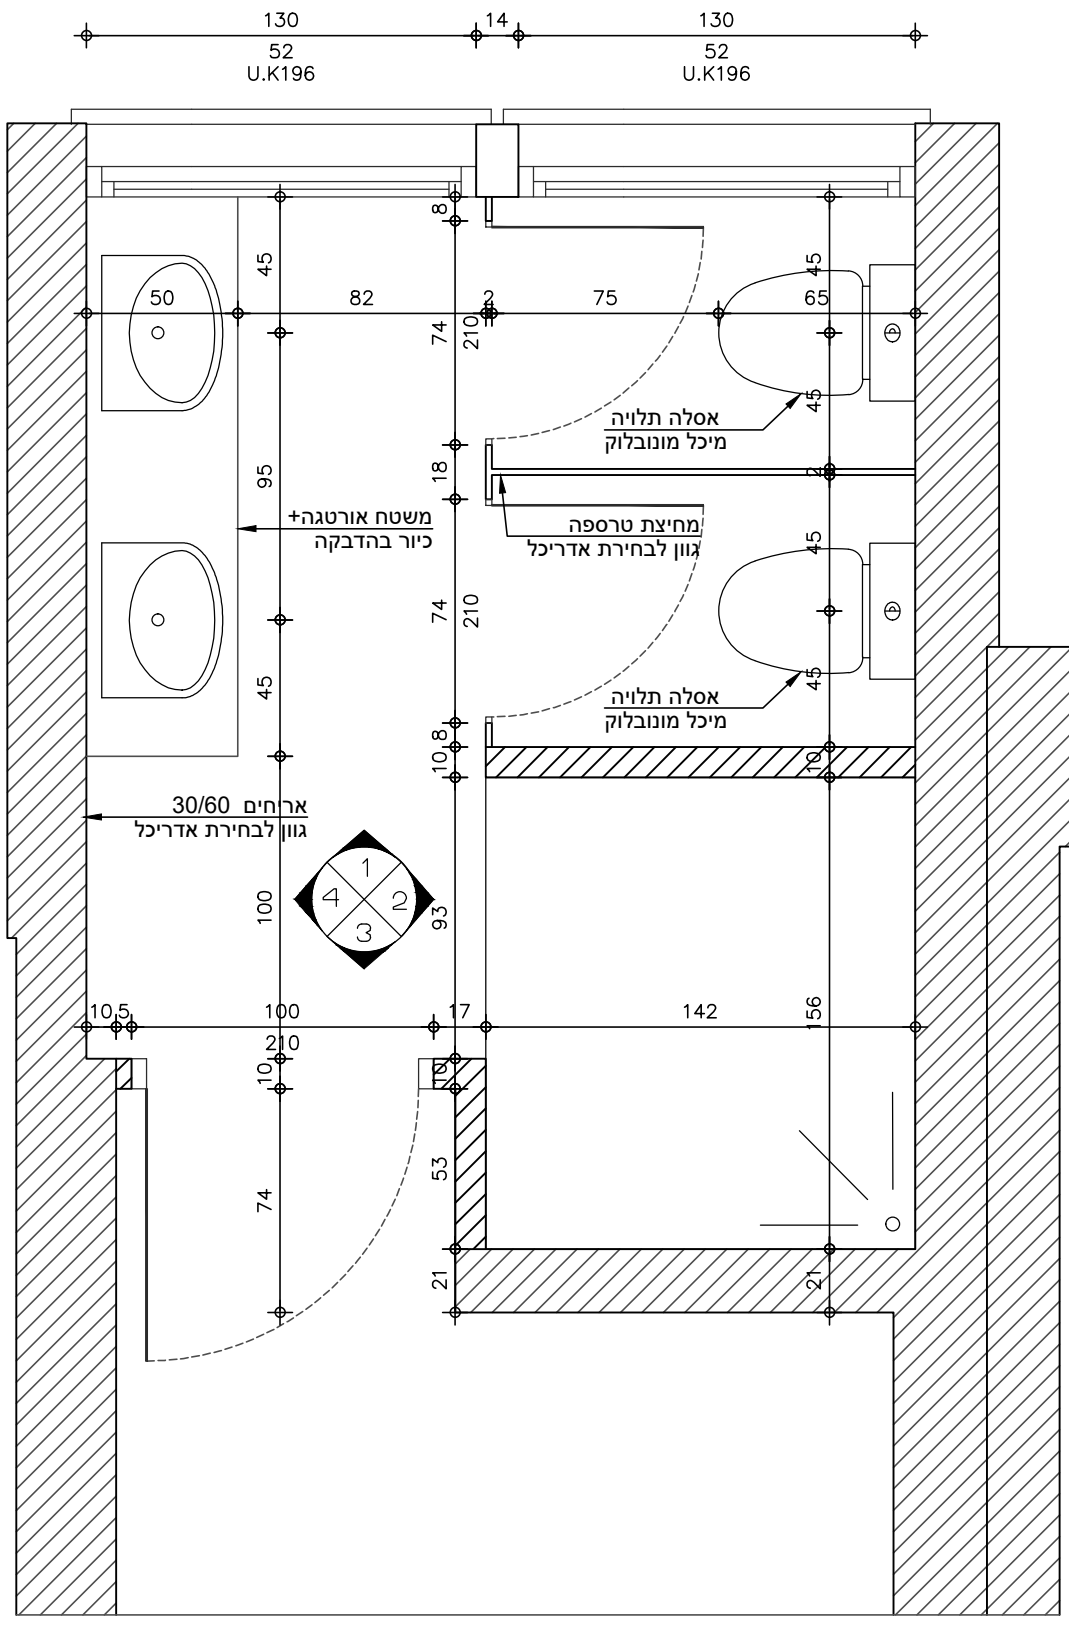


כריסות שירותים

תכנית ריצוף מפלס +3.20

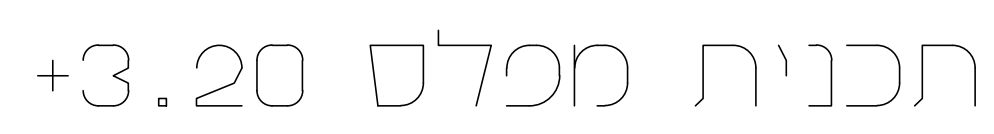

כריסה 1







כריסה 2

כריסה 3

## כריסה 4

תכנית ריצון מפלס -0.02

תכנית מפלס -0.02

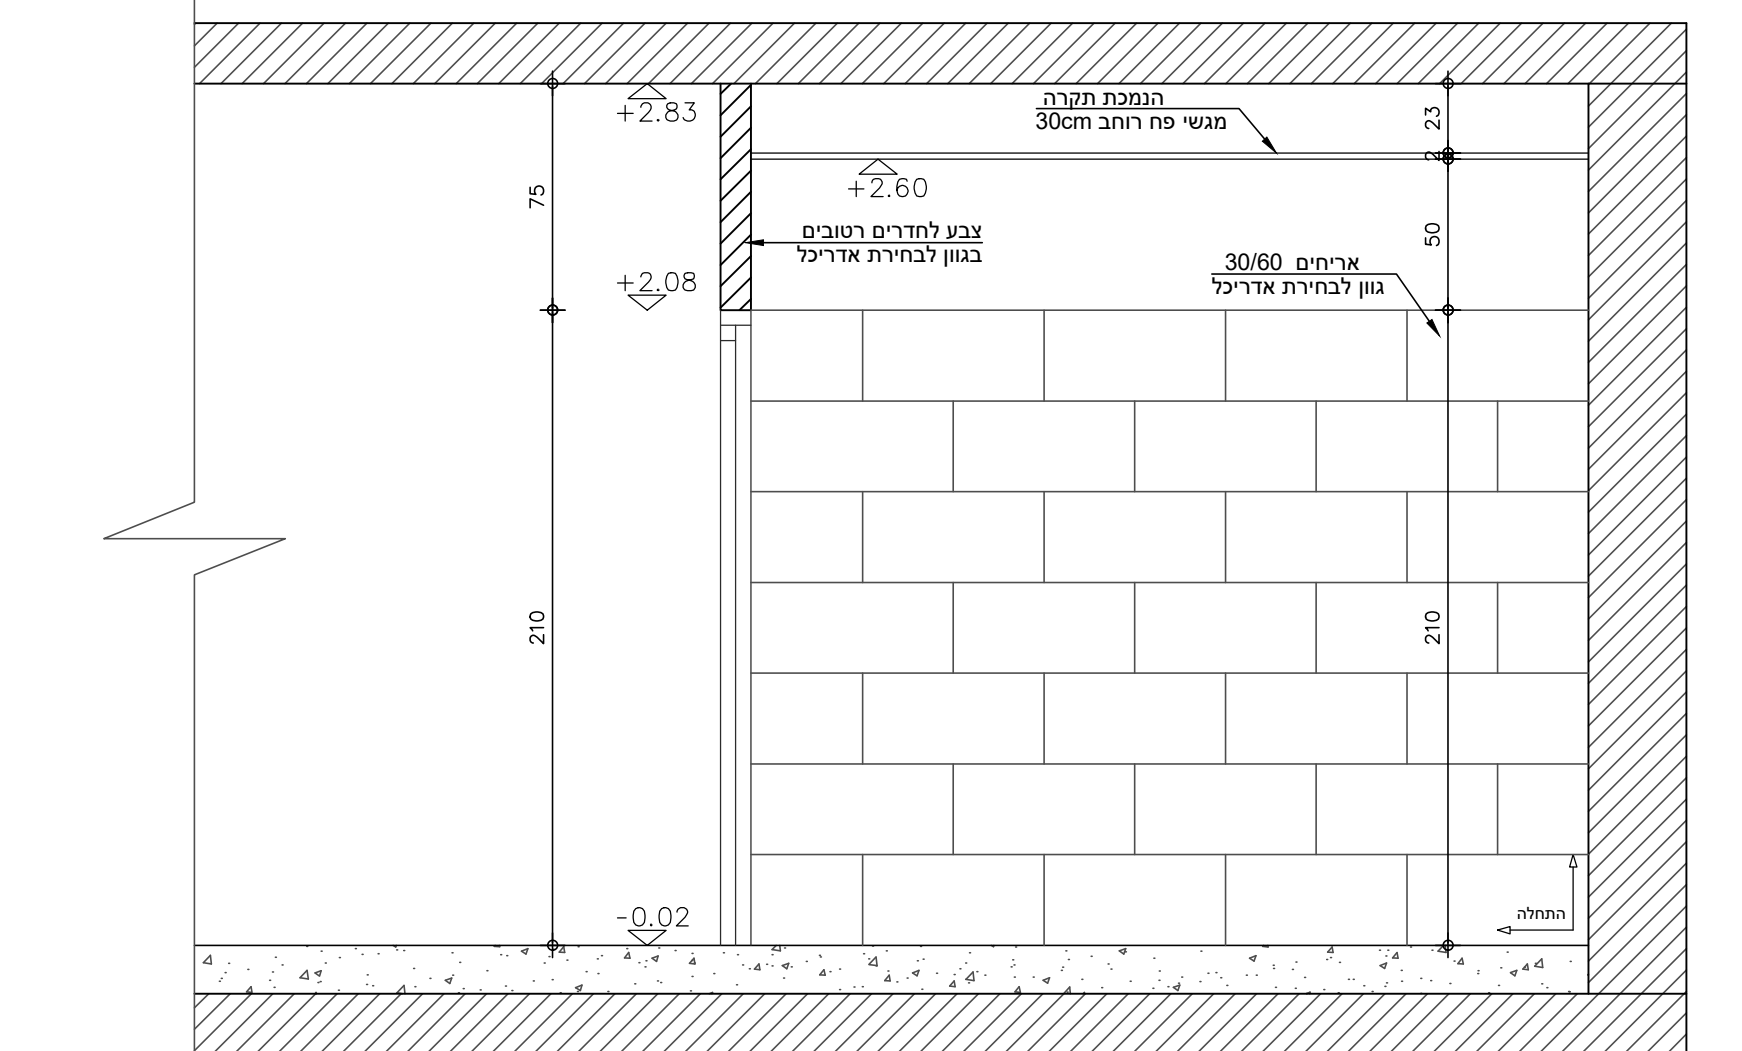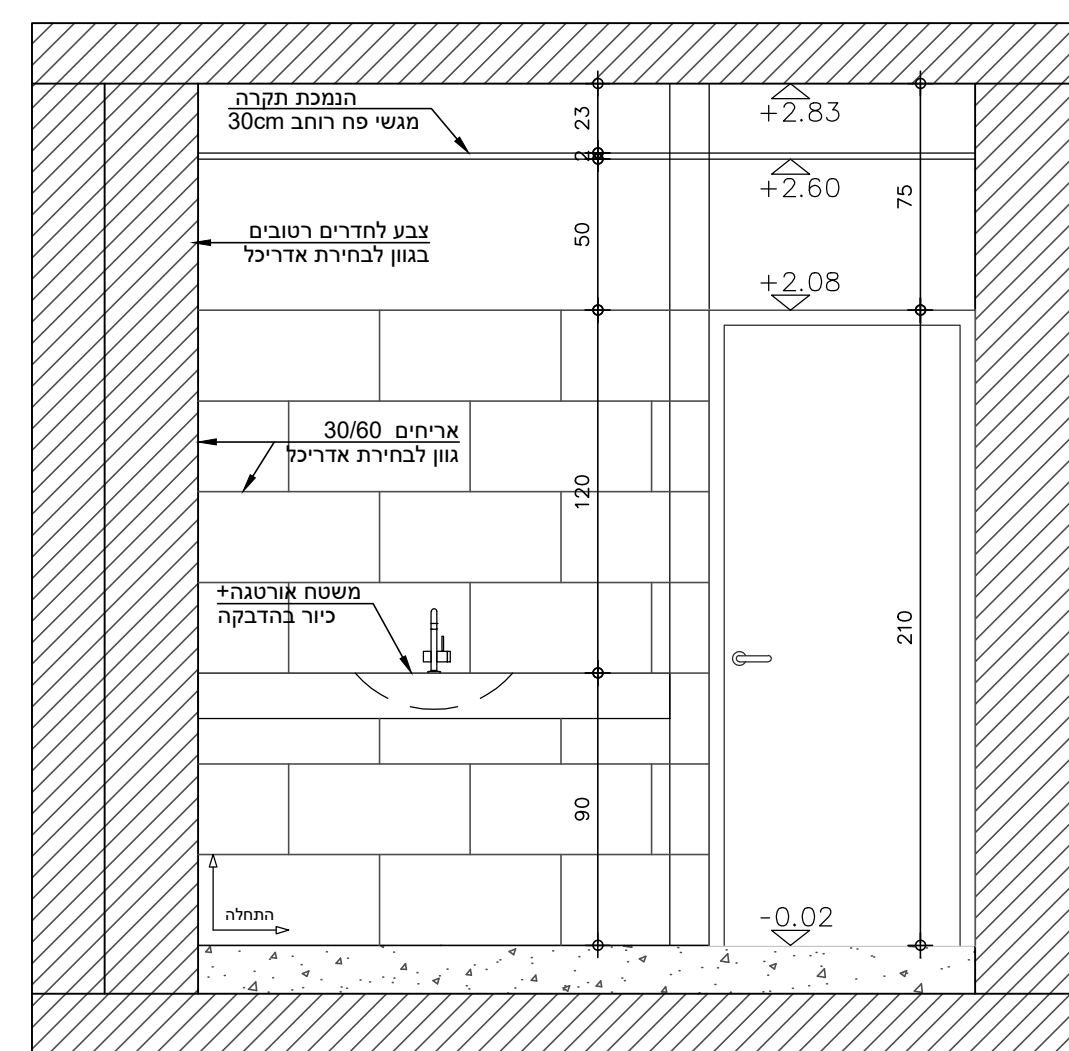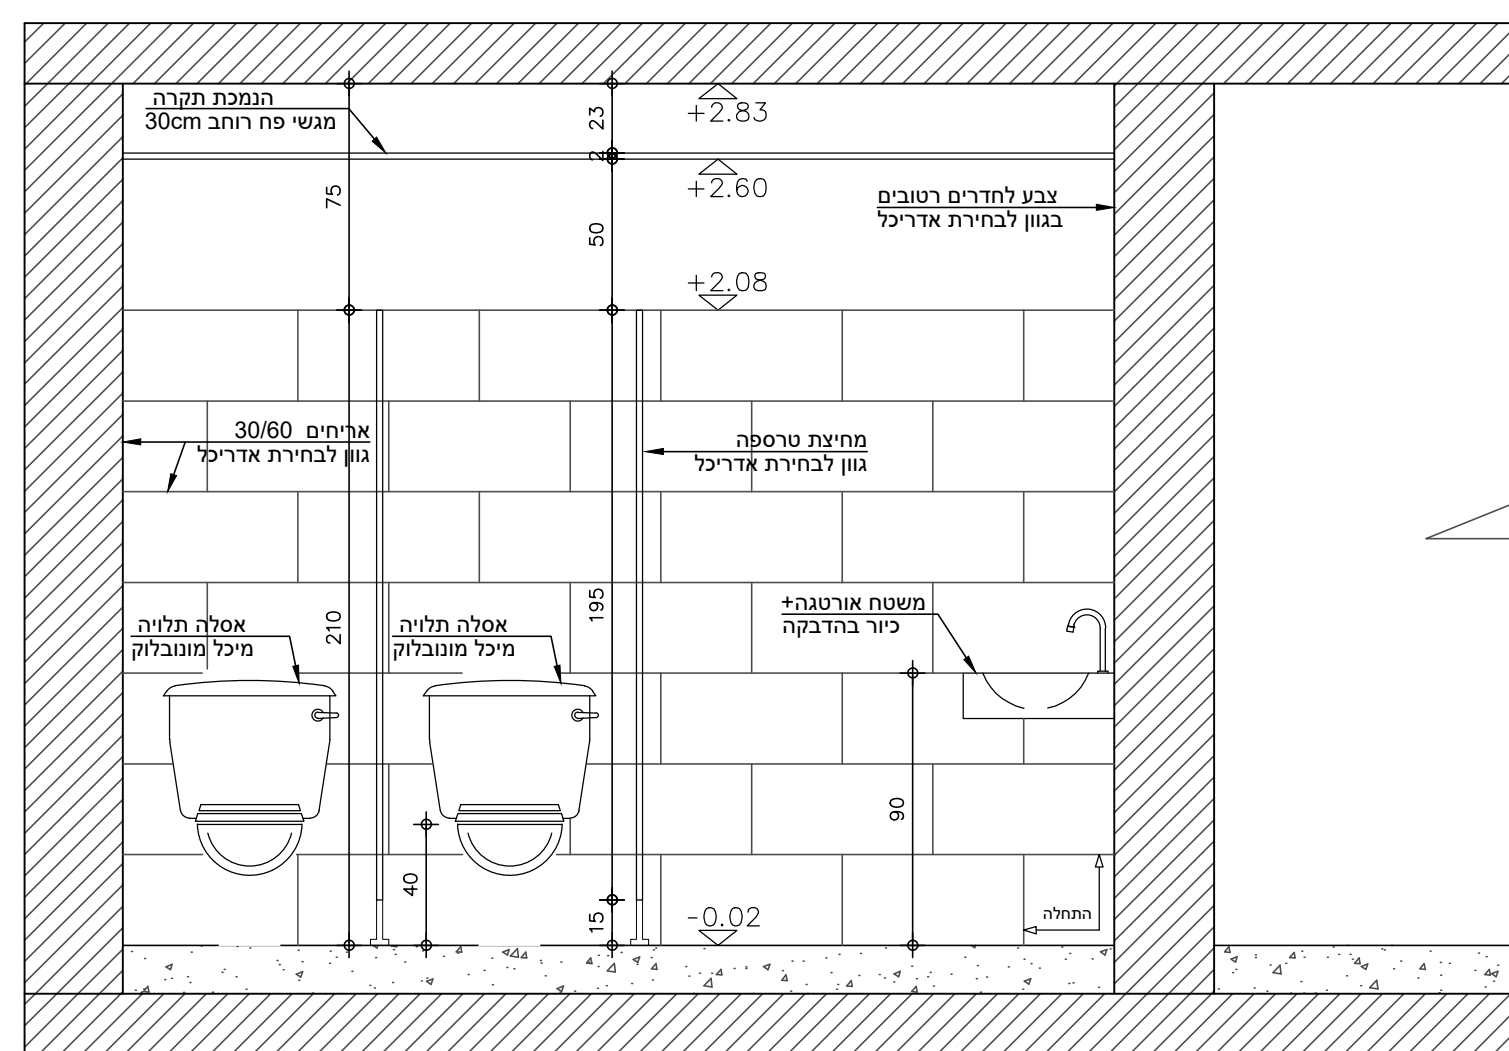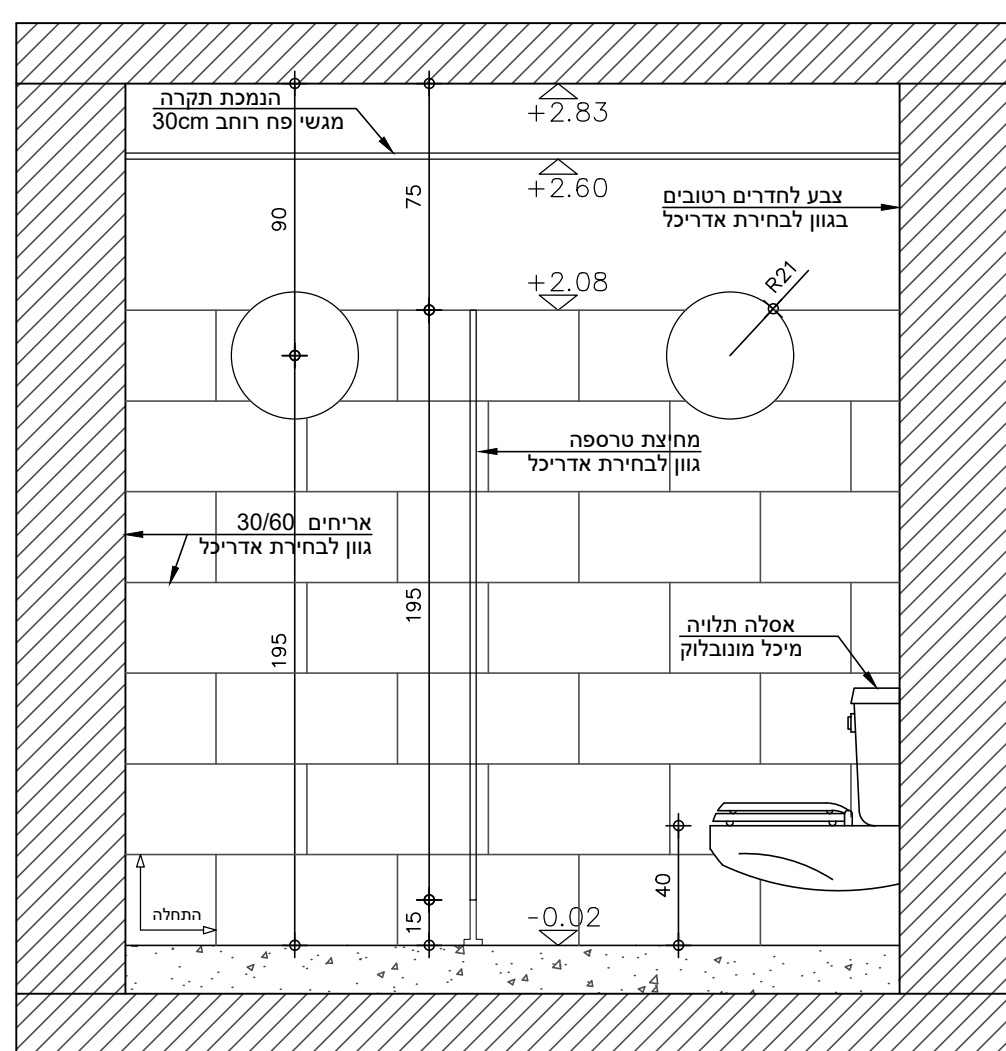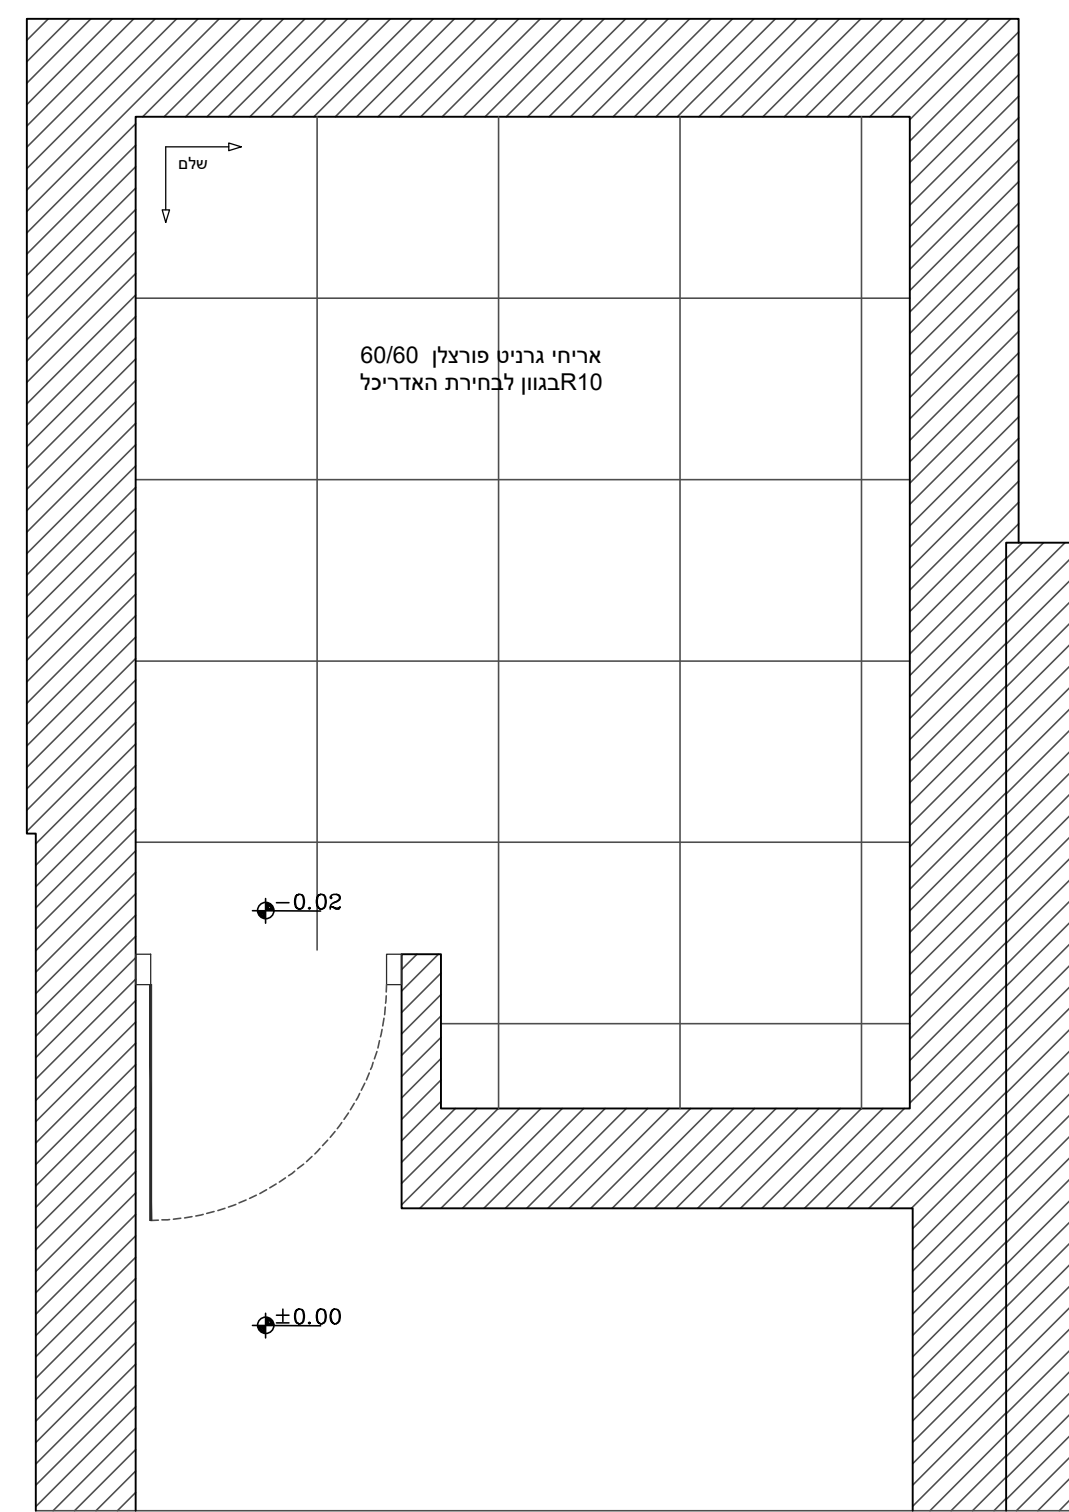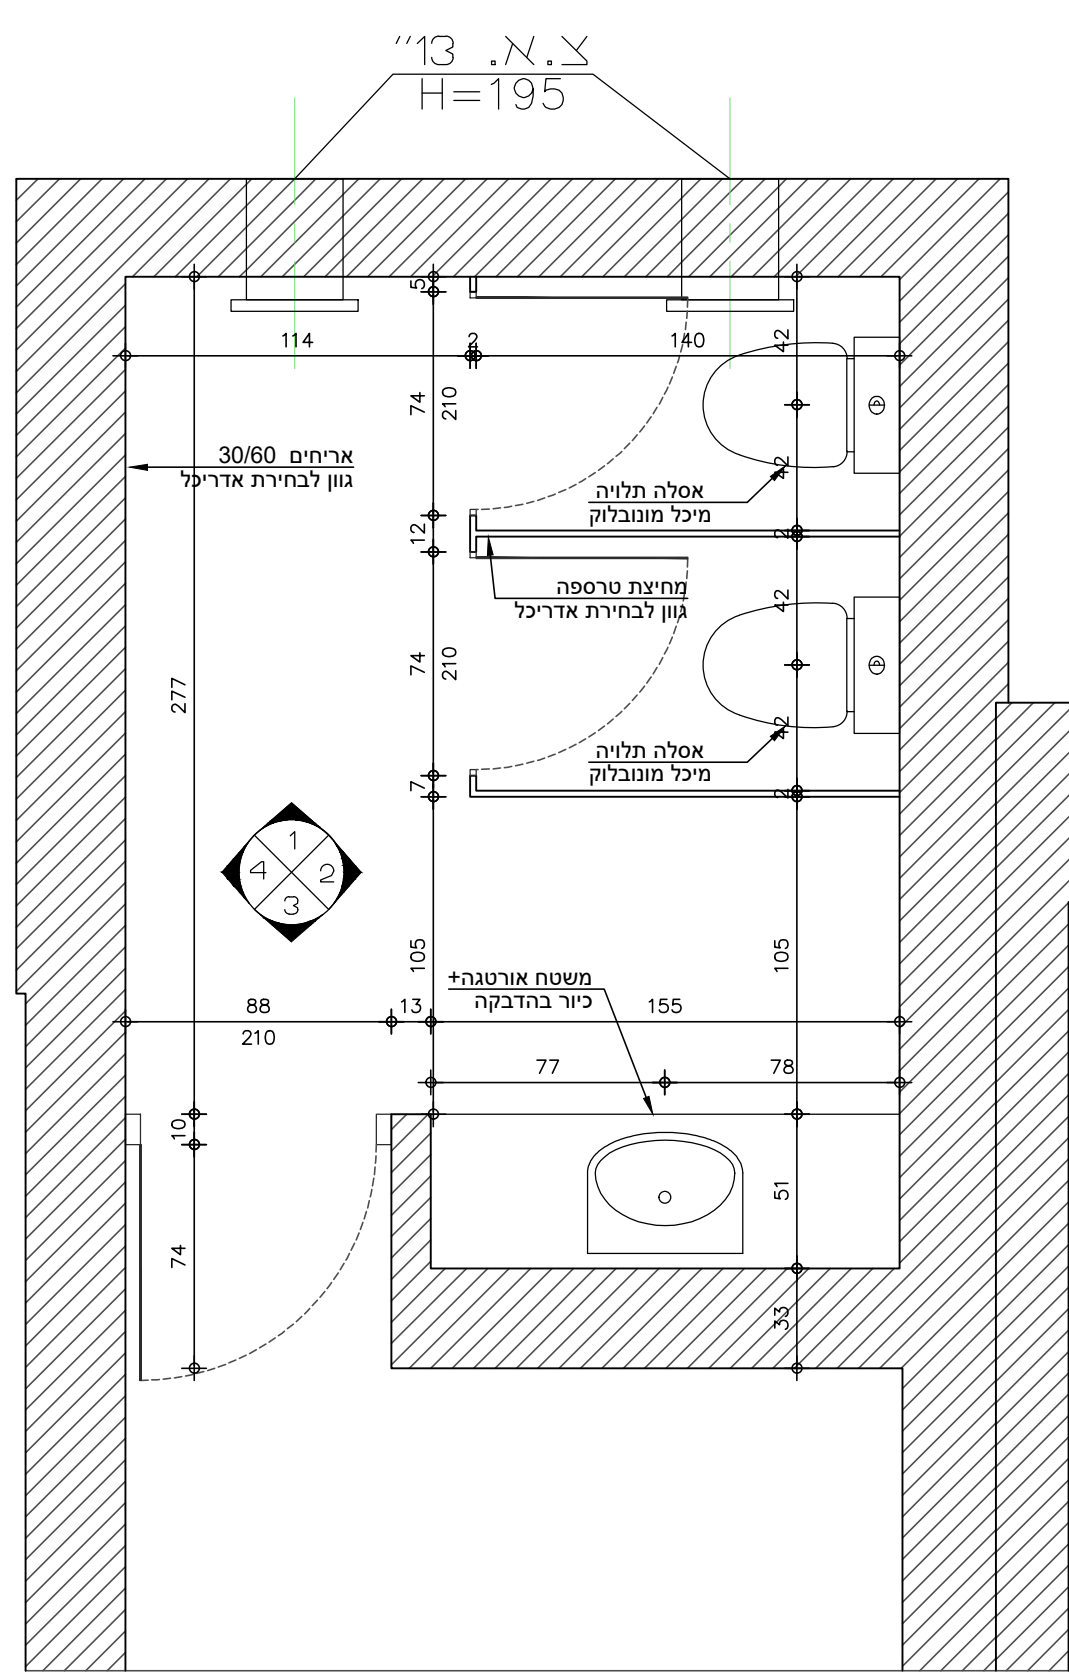


כריסה 1

כריסה 2

כריסה 3

## כריסה 4

		<p>בן-דוד קאנסולטו אדריכלות ציליזציה ופיתוח</p> <p>052-3728002 ☐ studio@cbd-arch.com ☐ cbd-arch.com ☐</p>	
<p>לקוח: ---</p> <p>תכנית: מריסות שירותים</p>		<p>תאריך: 29.07.2024</p> <p>ק"מ: 1:25</p> <p>גודל גיליון: A0</p>	
<p>כתובת:</p>		<p>חתימת הלקוח לאישור התכנית:</p>	
<p>לעיון</p> <p>לאישור</p> <p>למכרז</p> <p>לביצוע</p>		<p>1. על המבצע לבדוק את התאמת התכנית בשטח. למי הבניה, ולבקר את המידות, על כל סגות ולאו אי התאמה יש לעדכן מעמד מחשבו. 2. אין לקבוע מידות ע"מי שרסום. המידות המחייבות הן מידות שנמדדו בשטח לאחר ביצוע 3. המידות במכנית הן ברוטו - ללא חימוי גמר 4. ייחצו שינויים בהתאם להוראות הביצוע הסופי 5. כל החכניות נשארות רכוש המחכנו: אין לעשות בהן שימוש ללא אישור בכתב מהמחכנו 6. כל הערות תקפות אלא אם צויין אחרת</p>	