תכנית תאורה

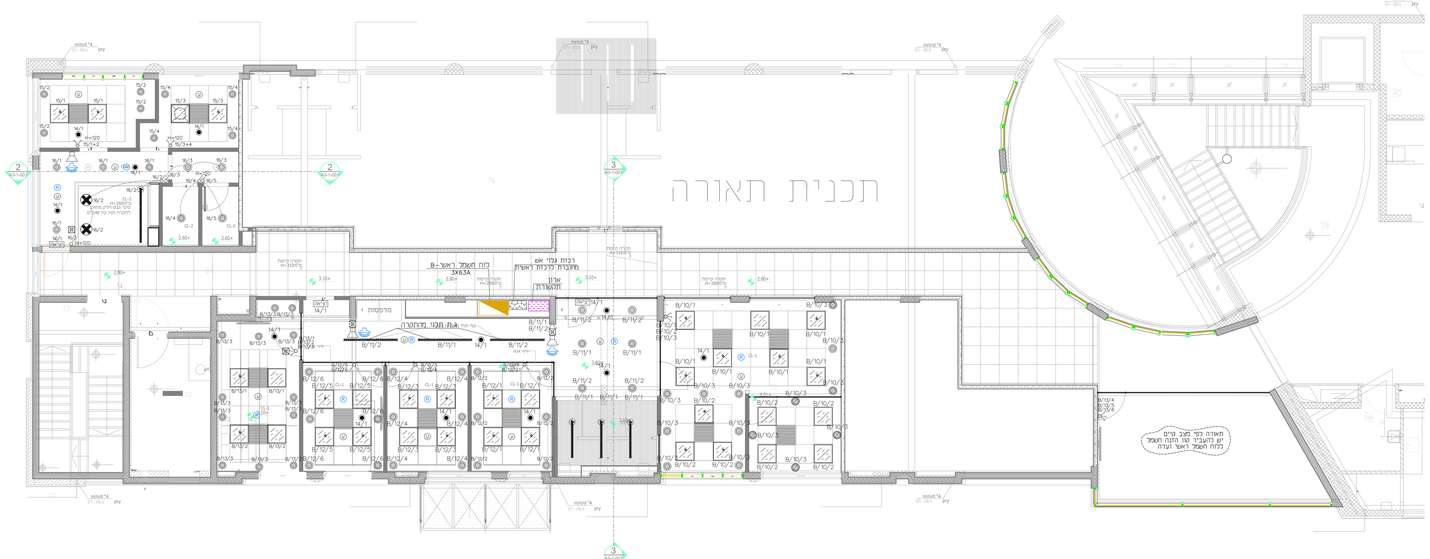
תכנית תאורה
לוח חשמל ראשי-B
3X63A
רכזת גלגי אש
מתבצרת לרכזת ראשית
ארון
תקשורת
מדכסות
מבוא
מבוא מסדר בתחנה
מבוא מסדר בתחנה
מבוא מסדר בתחנה