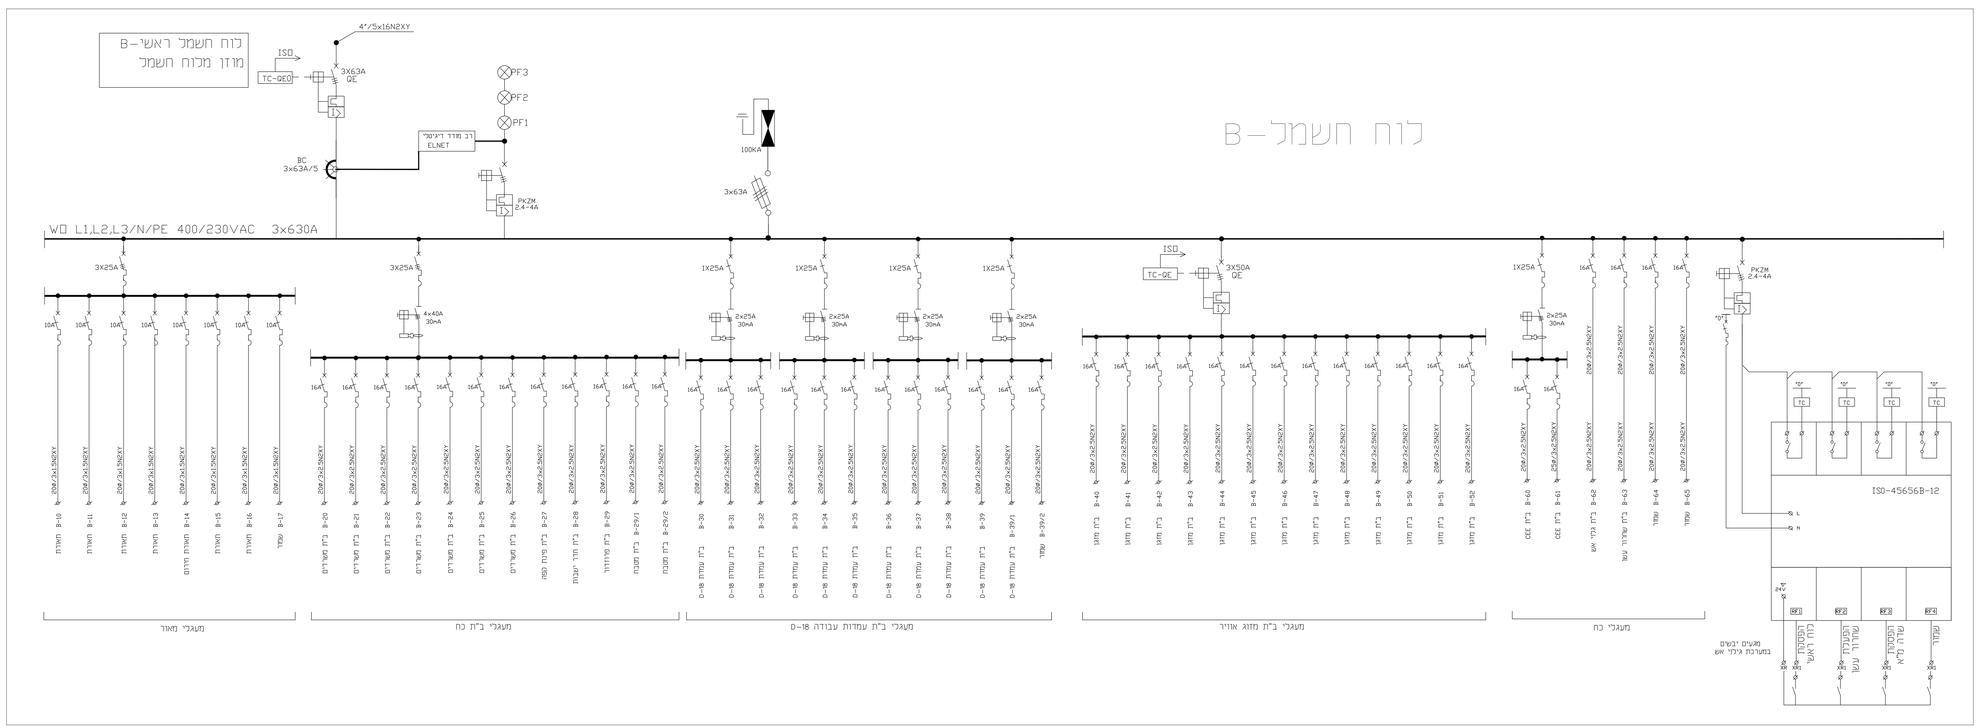

רשימת תכניות

מס'	נושא
01	
02	
03	
04	
05	
06	
07	
08	
09	

עדות	מ ע ו	תאריך

מקור	מ ה ו ת	ה ש כ ו ל י	תאריך	אישור

מחדרת מס' 01

מזמין:
ועדה סיווחדת גולן

שם הפרויקט
מבנה משרדים

נושא הציון
תכניות לוחות חשמל

מספר מהדורה	שרטט	אישור	תאריך

מס' עבודה: 0832/72

חתימה

מס' נכיון
E05

שם קובץ				
EL-E				
קנ.מ				
1:75				

חברה לביצוע עבודות חשמל
מ.ס. אחרות הרשמה

מאתם 050-7272952
מיד 053-8635001
מגדל שמש-רמת גן ת.ד. 91
orotbrama2006@gmail.com