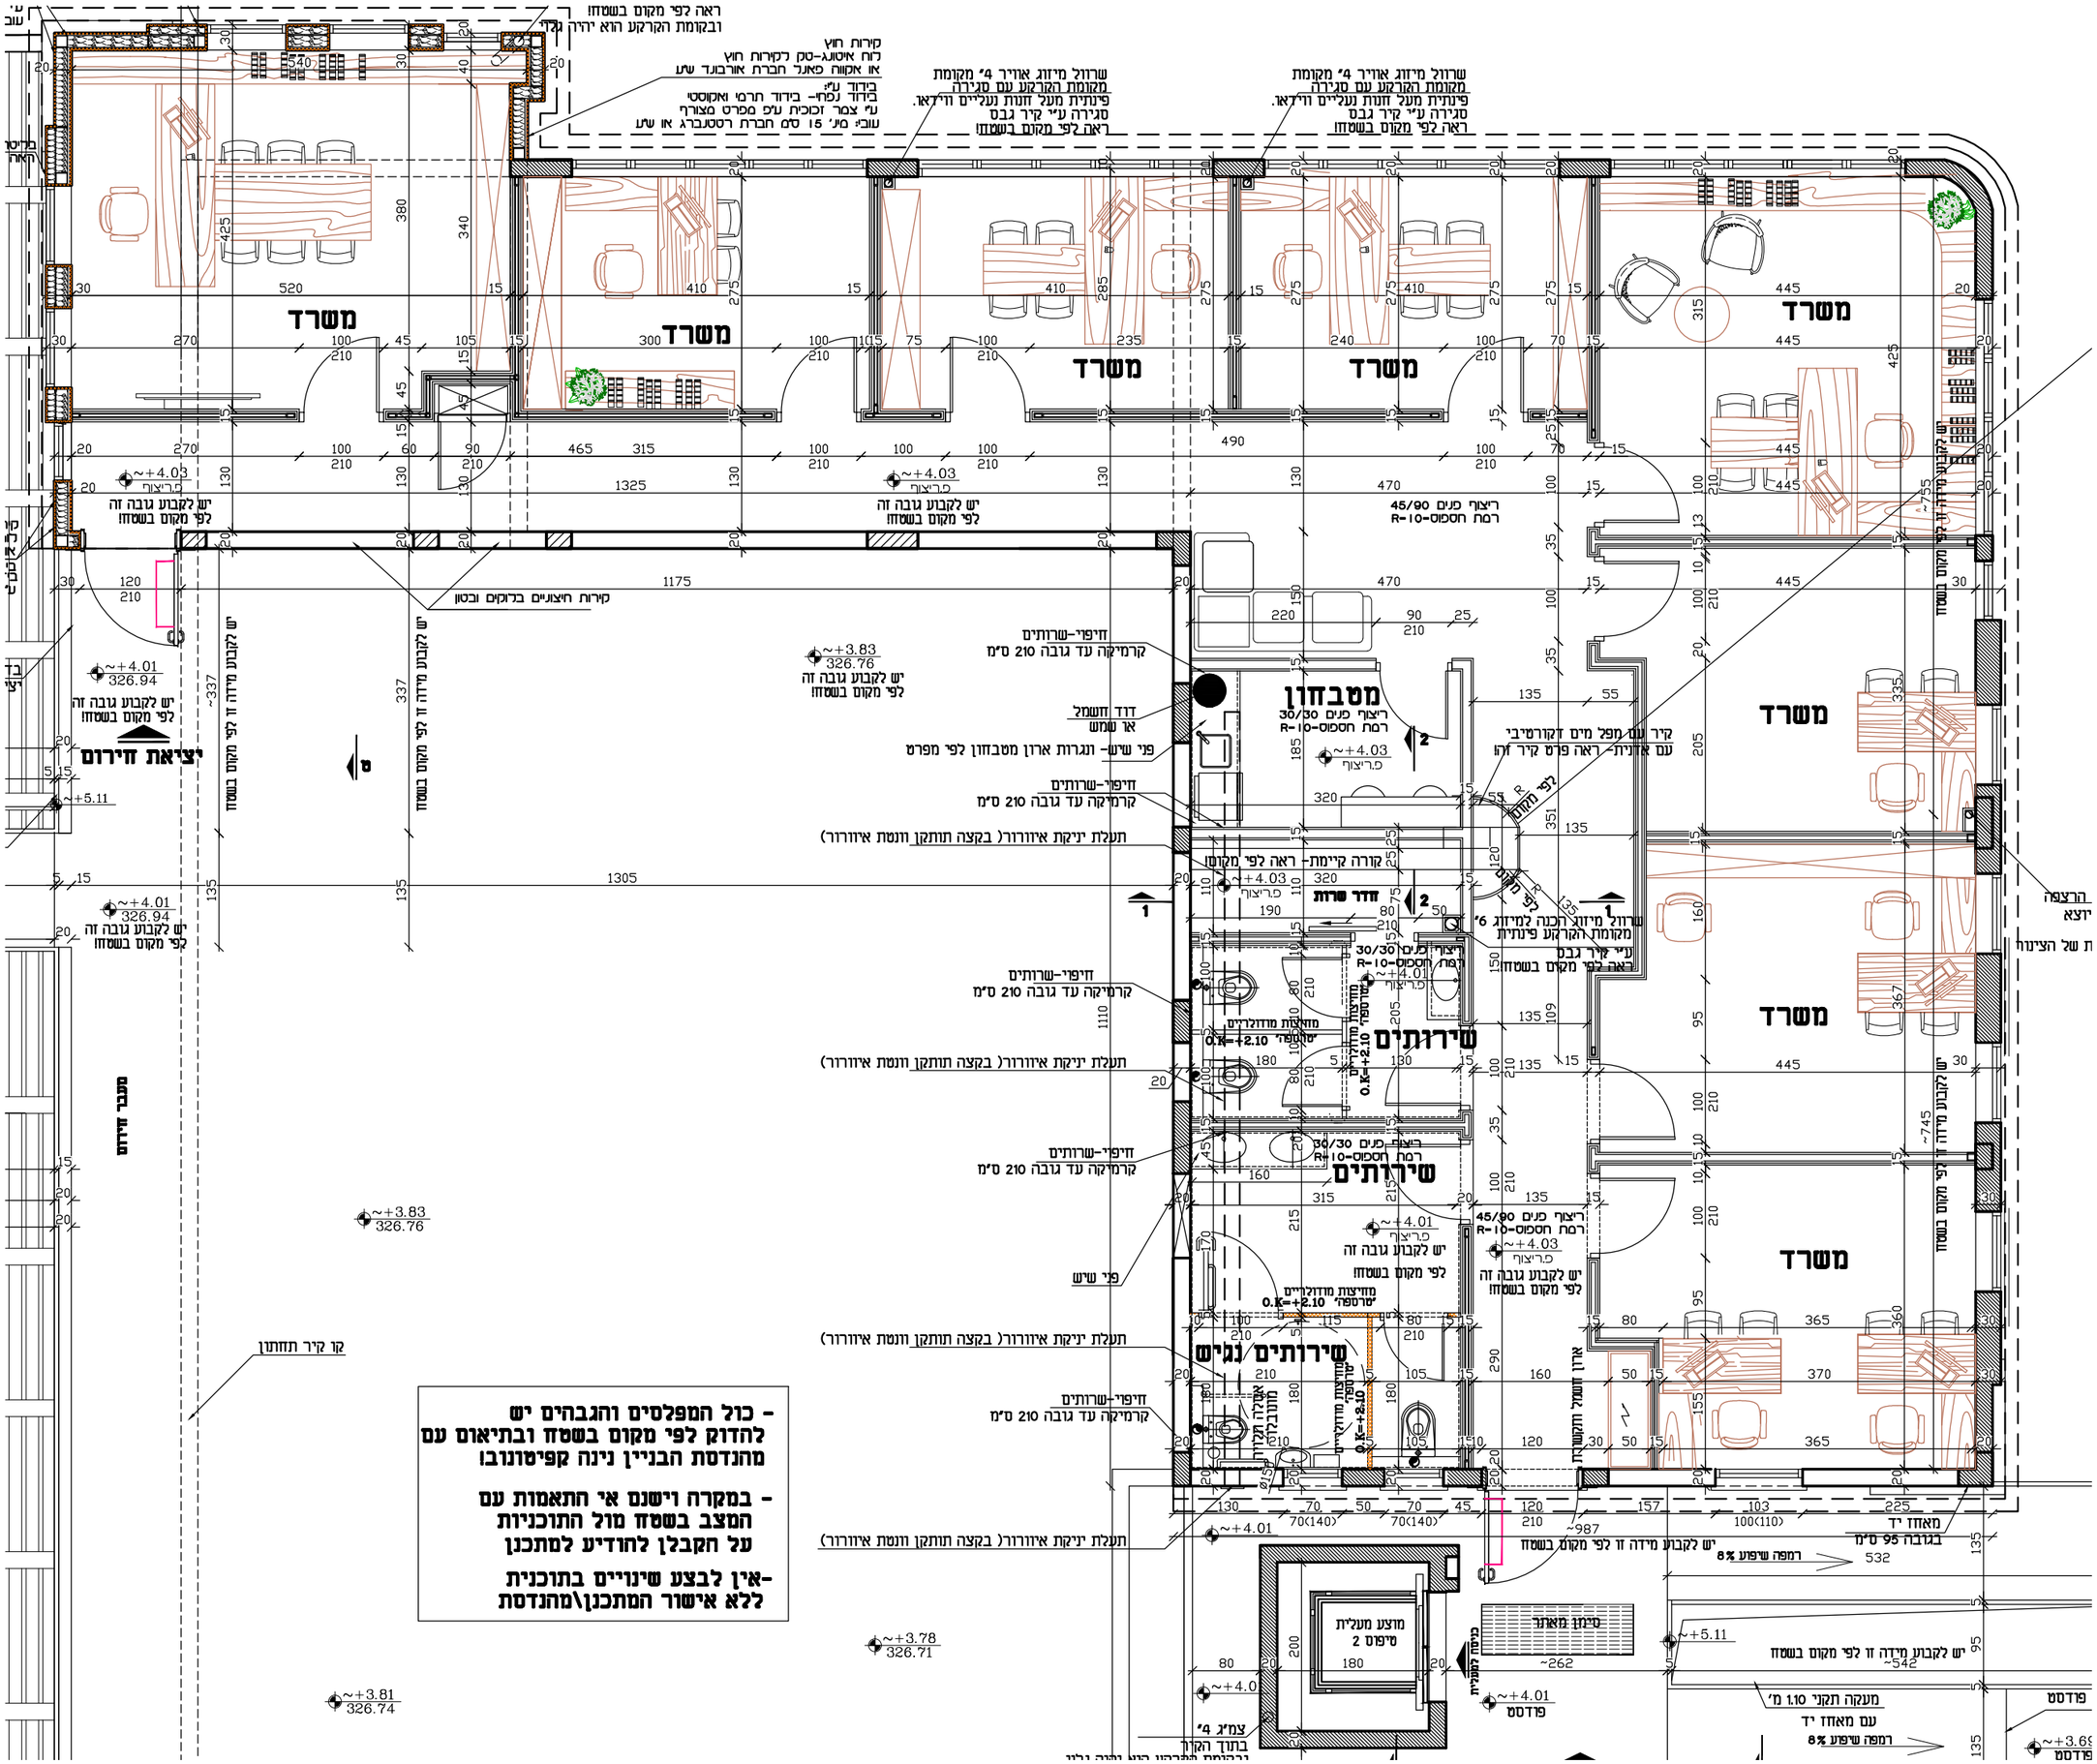
משרד
מטבחון
שירותים
שירותים נגיש
יציאת חירום
מעבר זחידוש
מדרגות
מעלית
מיכון מאחר
מוצע מעלית טיפוס 2
- כול המפלסים והגבהים יש להדוק לפי מקום בשטח ובתיאום עם מהנדסת הבניין נינה קפיטונובו
- במקרה וישנם אי חתאמות עם המצב בשטח מול התוכניות על חקבלן לחודיע למתכנן
-אין לבצע שינויים בתוכנית ללא אישור המתכנן\מהנדסת