


תכנית פיתוח, קנ"מ 1:100

תכנית פרוקים, קנ"מ 1:200

\* חסריה מידע במדידה: מדרגות, ריהוט וכו' פרוק אלמנטים שחסרים במדידה תעשה לפי הנחיות בשטח.

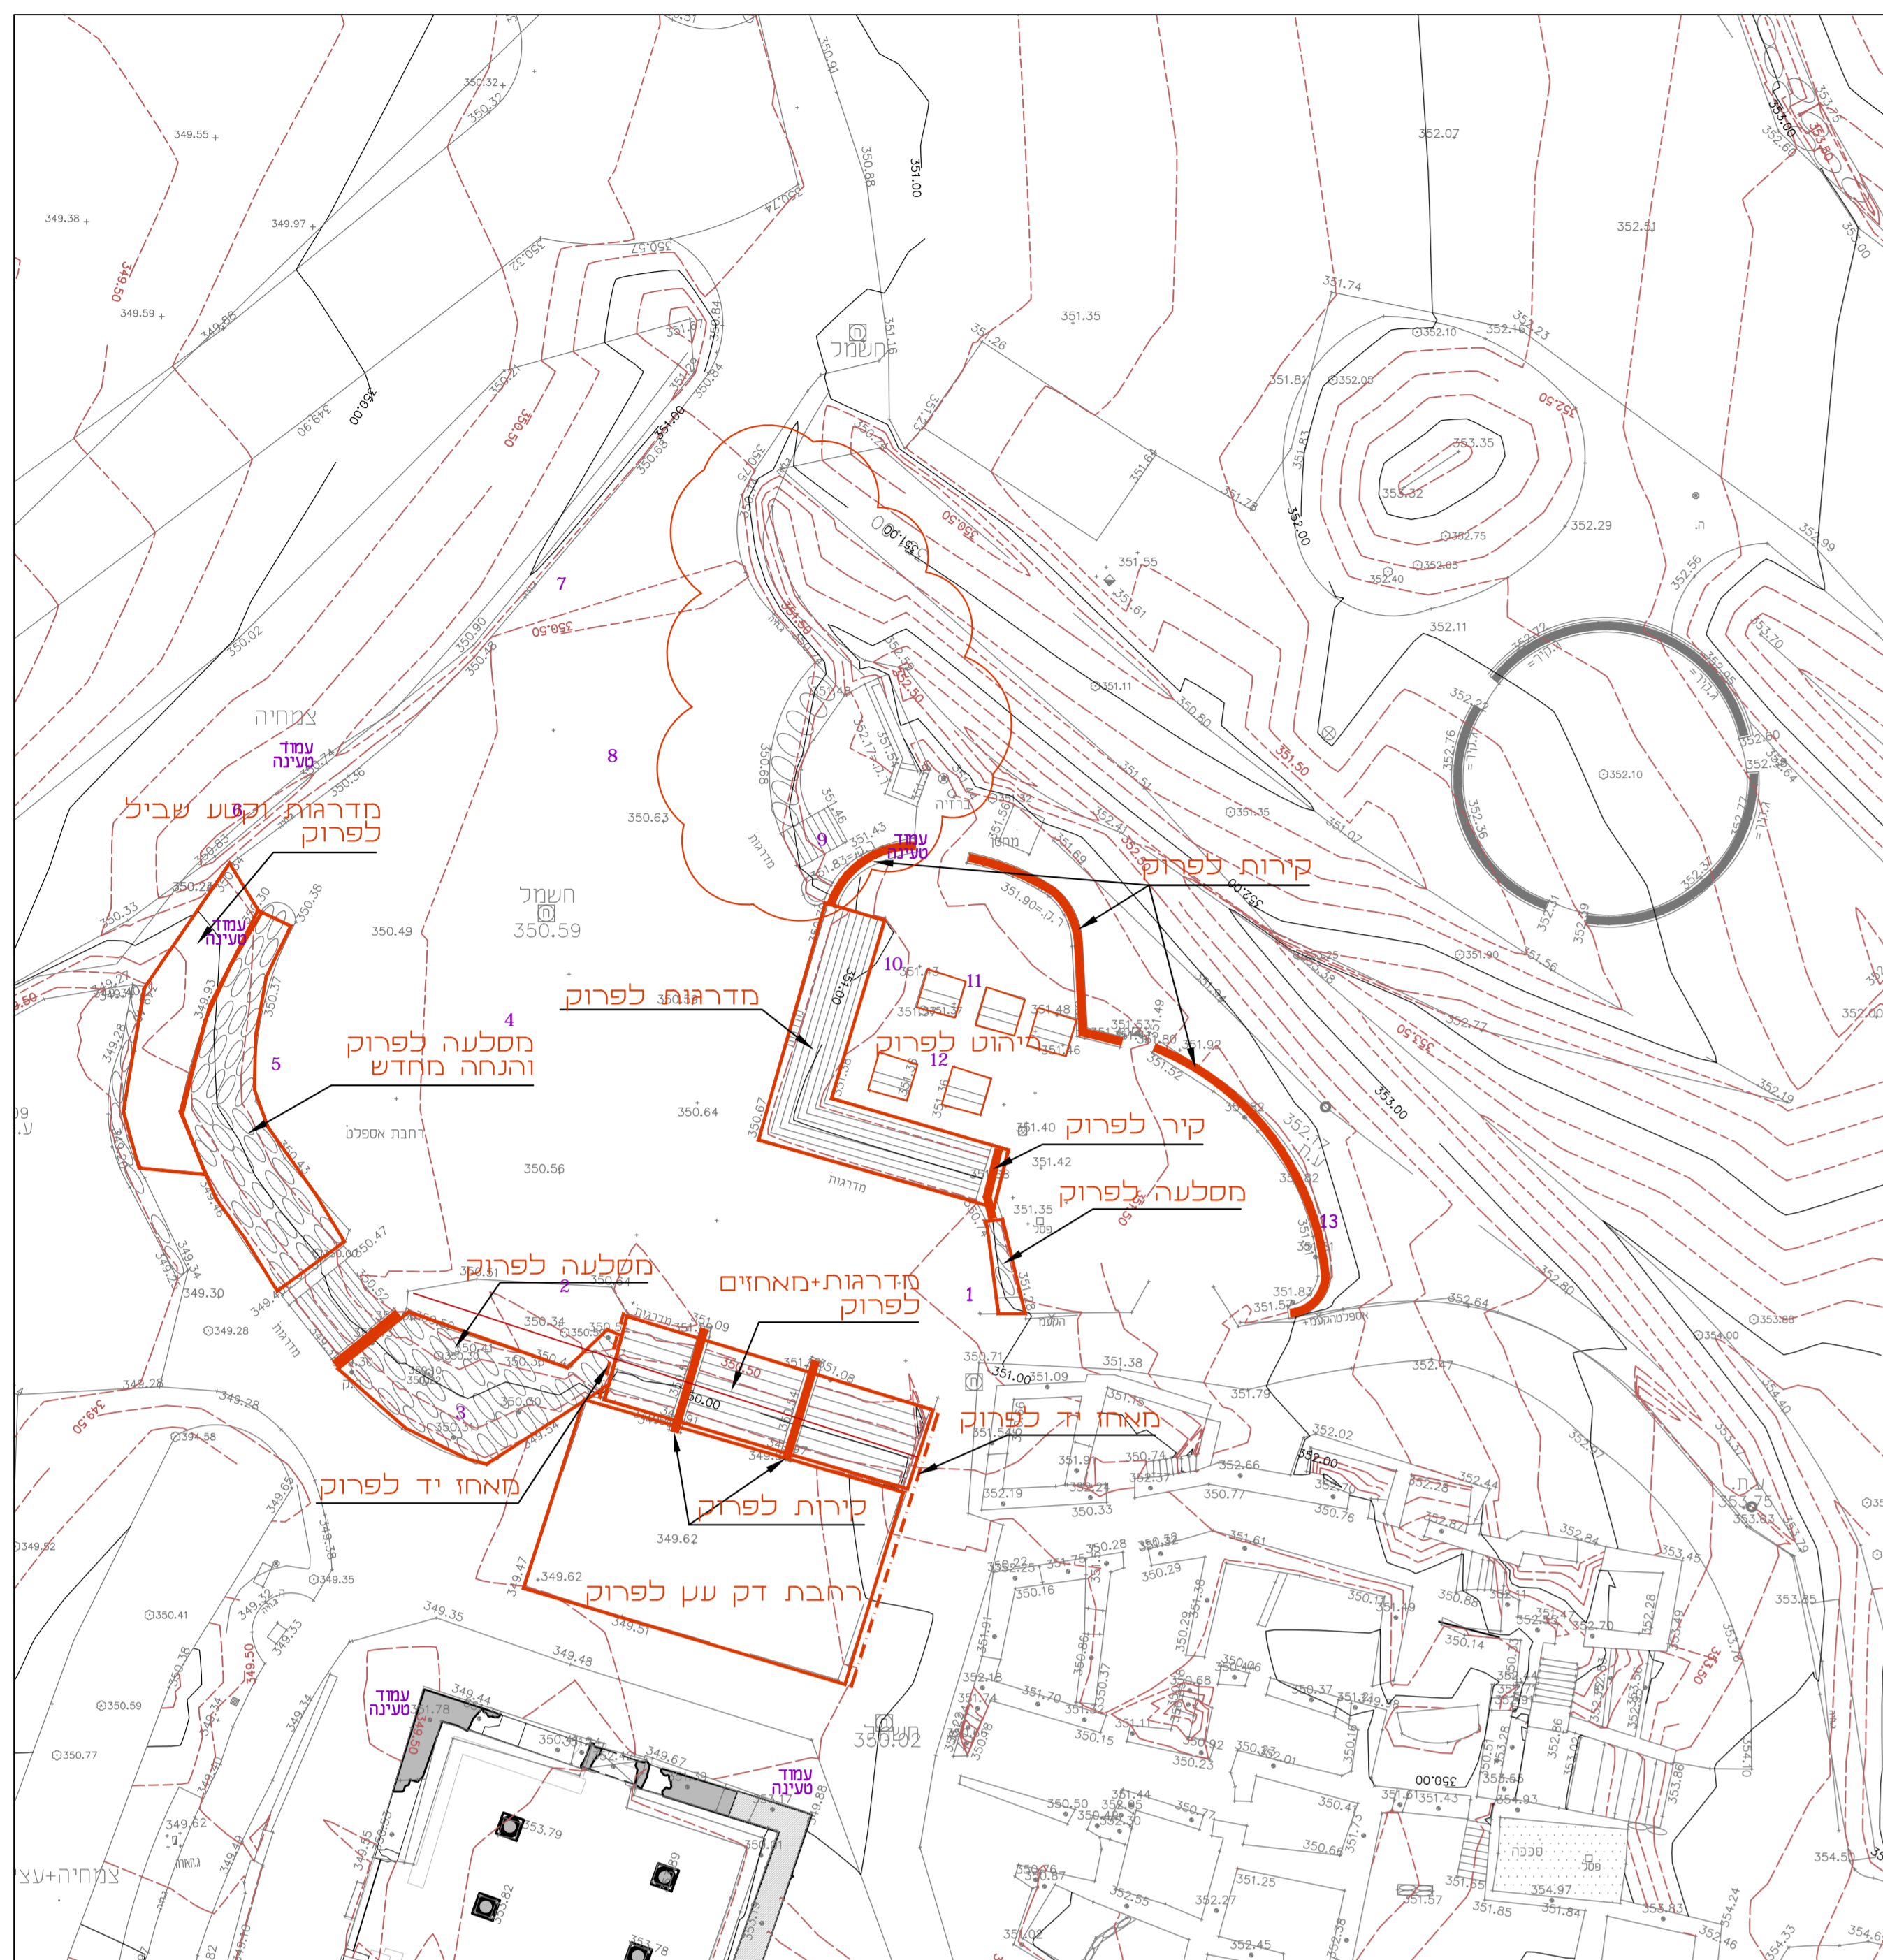

רשימת פרטים

- 01-0 תכנית התמצאות ריצופים
- 01-1 ריצוף רחבה
- 01-2 פתח כעק וגינון בריצוף רחבה
- 01-3A ריצוף אבן פראית
- 01-3B ריצוף אבן פראית
- 01-4 פתח כעק וגינון בריצוף אבן פראית
- 01-5 מדרגות אבן
- 01-6A ריצוף דק עץ
- 01-6B ריצוף דק עץ
- 01-6C ריצוף דק עץ
- 01-7 טריבונות דק עץ
- 01-8 מדרגות דק עץ
- 01-9 פתח כעק בסריבונות
- 01-10A טריבונות דק עץ מזרחיות
- 01-10B טריבונות דק עץ מזרחיות-פתח כעק
- 01-11 מאחז יד כמדרגות
- 01-12 מאחז יד לרמפה
- 01-13 אבן חיחום
- 01-14 מסלעה שורה אחת
- 01-15 מסלעה שלוש שורות
- 01-16 קיר אבן
- 01-17 שוקת
- 01-18 סלע ישיבה



**מקרא**

- נביל ביצוע
- שביל קיים
- ריצוף רחבה
- ריצוף אבן בולט פראית
- ריצוף בשון אגרוסוס
- דק עץ
- ארמה
- מסלעה
- הפניה לפרטים
- עמוד תאורה כדוגמת הקיים, המודים עם זדועות לשני צדדים
- תאורה לעצים
- עץ קיים
- עץ מחוכנן

09/03/23  
08/02/23  
08/11/22  
20/10/22  
09/08/22  
חאירי

לביצוע  
עבוד סיום עבודי תאורה  
עבוד תכנון מסודר  
תכנון מסודר  
עבוד כללי  
שינויים

09/03/23 איכנס בוריא-פאת פרזי  
08/02/23 איכנס בוריא-פאת פרזי  
08/11/22 איכנס בוריא-פאת פרזי  
20/10/22 איכנס בוריא-פאת פרזי  
09/08/22 איכנס בוריא-פאת פרזי  
חאירי

שם הפרוייקט: החברה הממשלתית לחייכות פארק קצרין העתיקה 605

מספר הגיון: 2

קצרון ארועים  
תכנית שנד, גבהים,  
מידות והפניה לפרטים  
תכנית פרוקים

כ"ג בסתיו חאירי עובד איוון 09/03/2023 | שם תחילה: [ ]

נעשו: [ ] קאוסר [ ] נכסרו [ ] נכסעו [ ]

**JJ - think nature**  
LANDSCAPE ARCHITECTURE & URBAN DESIGN  
גלדי כוי-פנד יפעת גל-שפייזמן  
חירי זק: 054-9970234 | יפעת זק: 052-6494233  
juli@think-nature.com | julie@think-nature.com  
ח.ד. 861 פרטים תה-כרוב, 37108

אין לבעוד חרות עיי מידות שגומם, תעבט אראי נביטה הריחה  
והאספס, סגמט עגרי סקודת תעבטתה על עק טעם א א תעבט