

רשימת גליונות				
מספר גליון	שם גליון	סטטוס	מהדורה	תאריך
000	רשימת גליונות	למכרז	02	15.06.2023
001	תכנית פיתוח	למכרז	02	15.06.2023
002	תכנית קומת קרקע	למכרז	02	15.06.2023
003	תכנית קומה א	למכרז	02	15.06.2023
004	תכנית קומה ב	למכרז	02	15.06.2023
005	תכנית גגות	למכרז	02	15.06.2023
006	חתכים א-ב	למכרז	02	15.06.2023
007	חתכים ג-ד	למכרז	02	15.06.2023
008	חתכים ה-ו	למכרז	02	15.06.2023
009	חזיתות 1	למכרז	02	15.06.2023
010	חזיתות 2	למכרז	02	15.06.2023
011	תכנית רצפה קרקע	למכרז	02	15.06.2023
012	תכנית רצפה קומה א	למכרז	02	15.06.2023
013	תכנית רצפה קומה ב	למכרז	02	15.06.2023
014	תכנית תקרה קרקע	למכרז	02	15.06.2023
015	תכנית תקרה קומה א	למכרז	02	15.06.2023
016	תכנית תקרה קומה ב	למכרז	02	15.06.2023
017	תכנית מ"א קרקע	למכרז	02	15.06.2023
018	תכנית מ"א קומה א	למכרז	02	15.06.2023
019	תכנית מ"א קומה ב	למכרז	02	15.06.2023
020	מדרגות כניסה	למכרז	02	15.06.2023
021	מדרגות בטון	למכרז	02	15.06.2023
022	פריסת קירות	למכרז	02	15.06.2023
023	גליון פרטים	למכרז	02	15.06.2023
024	גליון מעלית	למכרז	02	15.06.2023

מספר	תיאור	תאריך
01	הצעה ראשונית לפרוץ	20.05.2022
02	תיאום פיר מערכות	16.06.2022
03	תיאום פיר מערכות	04.07.2022
04	הצעה לפרוץ	27.07.2022
05	הצעה לפרוץ	19.09.2022
06	תיאום מערכות	19.12.2022
07	הצעה לפרוץ	18.01.2023
08	הצעה לקונס'	01.02.2023
09	תוכנית למחיר	02.02.2023
10	תוכנית למחיר	28.02.2023
11	תוכנית למחיר	18.04.2023
12	תוכנית למחיר	24.04.2023
13	תוכנית למחיר	08.05.2023
14	תוכנית למחיר	15.06.2023

מספר	תיאור	תאריך
01	הצעה ראשונית לפרק	20.05.2022
02	תיאום פיר מערכות	16.06.2022
03	תיאום פיר מערכות	04.07.2022
04	הצעה לפרק	27.07.2022
05	הצעה לפרק	19.09.2022
06	תיאום מערכות	19.12.2022
07	הצעה לפרקים	18.01.2023
08	הצעה לקונס'	01.02.2023
09	תוכנית למחיר	02.02.2023
10	תוכנית למחיר	28.02.2023
11	תוכנית למחיר	18.04.2023
12	תוכנית למחיר	24.04.2023
13	תוכנית למחיר	08.05.2023
14	תוכנית למחיר	15.06.2023

חברה לפיתוח קצרין		המזמין:
מבנה לטכנו' מתקד' קצרין	1215	פרויקט:
תכנית פיתוח	001	מליון:


חברה לפיתוח קצרין		המזמין:
מבנה לטכנו' מתקד' קצרין	1215	פרויקט:
תכנית פיתוח	001	מיליון:

	1. 100
	תאריך: 18.04.2023
	שרטוט: עפרי

הערות:

1. כל הקידומים דרך רציפות, עמודים, קירות וקורות ותמיכה חייבים תאום עם מהנדס הקונסטרוקציה, קבלן האבטקס/האדריכל ואישורו של האדריכל.
2. כל הפתחים ודלתות והחלונות בהתאם לרשימות, אי-דיקום, פתחים ידיווח מידית לאדריכל.
3. על הבצע לבקש את כל המידות ועל כל טעות או אי-התאמה עליו להודיע למתכנן.
4. כל המידות בס"מ אלא אם צוין אחרת, אי-דיקום ידיווח מידית לאדריכל.

תאריך	תאור	סמל
20.05.2022	החל המסע לקרקע	01
16.06.2022	החל מסע דרך מרחבת	02
04.07.2022	החל דרך מרחבת	03
27.07.2022	החל קרקע	04
19.09.2022	החל קרקע	05
19.12.2022	החל מסע	06
18.01.2023	החל המסע	07
01.02.2023	החל מסע	08
02.02.2023	החל מסע	09
28.02.2023	החל מסע	10
18.04.2023	החל מסע	11
27.04.2023	החל מסע	12
08.05.2023	החל מסע	13
15.06.2023	החל מסע	14

 

Giladi Ayal
architects
office@gaa.co.il דוא"ר: 04-699-6959 טל:
1214500 שדה נחמה 7.7.ג.נ 04-699-6919 פקס:
www.gaa.co.il


חברה לפיתוח קצרין			מזמין:
מבנה לטכנו' מתקד' קצרין		1215	דרייט:
תכנית קומת קרקע		002	ליין:
לביצוע	למכרז	לעיון	

	שם:	1 : 50
	תאריך:	18.04.2023
	פרטים:	עפרי

הערות:

1. כל הקידומים דרך רציפות, עמודים, קירות וקורות תומכים יחייבים תאום עם מהנדס הקונסטרוקציה, קבלן האבטקס/האיטום ואישור של האדריכל.
2. כל הפתחים, לולאות והחלונות בהתאם לרשימות, אי-דיקום בפתחיהם ידועו מידית לאדריכל.
3. אל להבצע לבקש את כל המידות ועל כל טעות או אי-התאמה עליו להודיע למתכנן.
4. כל המידות בס"מ אלא אם צוין אחרת, אי-דיקום ידועו מידית לאדריכל.

תאריך	חומר	ספר
20.05.2022	המחשבה העיונית	01
16.06.2022	האדם וזמנו	02
04.07.2022	האדם וזמנו	03
27.07.2022	האדם וזמנו	04
19.09.2022	האדם וזמנו	05
19.12.2022	האדם וזמנו	06
18.01.2023	האדם וזמנו	07
01.02.2023	האדם וזמנו	08
02.02.2023	האדם וזמנו	09
28.02.2023	האדם וזמנו	10
18.04.2023	האדם וזמנו	11
27.04.2023	האדם וזמנו	12
08.05.2023	האדם וזמנו	13
15.06.2023	האדם וזמנו	14

 

הערות:

1. להקידושים דרך ריצפות, עמודים, קירות וקורות תמיכה הייתה תאום עם מהנדס הקונסטרוקציה, קבלן האיסטסל-איטורש ואשר על האדריכל.
2. כל המפתחים זלזלו את החלטות בהתאם לרשימות א-ידיקום במפתחים ידועו מידית לאדריכל.
3. על המבצע לבקר את כל המידות ועל כל טעות או אי-התאמה עליו להודיע למתכנן.
4. כל המידות בס"מ אלא אם צוין אחרת, א-ידיקום ידועו מידית לאדריכל.


תחנות:	
תאריך	הסבר
20.05.2022	החזרת תלמידי תיכון
16.06.2022	האם ידוע תחנות
04.07.2022	האם ידוע תחנות
27.07.2022	החזרת תלמידי תיכון
19.08.2022	החזרת תלמידי תיכון
19.12.2022	החזרת תלמידי תיכון
01.01.2023	החזרת תלמידי תיכון
01.02.2023	החזרת תלמידי תיכון
02.02.2023	החזרת תלמידי תיכון
28.02.2023	החזרת תלמידי תיכון
18.04.2023	החזרת תלמידי תיכון
27.04.2023	החזרת תלמידי תיכון
08.05.2023	החזרת תלמידי תיכון
15.06.2023	החזרת תלמידי תיכון

Giladi Ayal
architects
office@gaa.co.il 04-699-6959 טל:
1214500 שדה נחמיה 04-699-6919 פקס:
www.gaa.co.il

חברה לפיתוח קצרין		המזמין:
מבנה טכנו' מתקד' קצרין	1215	פרויקט:
תכנית קומה ב	004	גליון:





לביצוע	למכרז	לעיון

	ק"מ:	1 : 50
	תאריך:	18.04.2023
	שרטוט:	עפרי

 

הערות:
1. כל הקדומים דרך רישות, עשויים, קורות וקורות
תוכנים ויזמים תואם עם מנהלים והקונסטרוקציה, בקל
האינטליגנציה ואשרור של האדריכל.
2. כל המפתחים לרבות והחלומות בהתאם לרשימות,
א-יוקנים במפתחים דוגמת מידית לאדריכל.
3. על המבצע לבקר את כל המידות ועל כל טעות או
אי-התאמה עליו להודיע ולתקן.
4. כל המידות ב"מ אלא אם כן אחרת, א-יוקנים
דיווח מידית לאדריכל.

תפוצה:		
מספר	תאור	תאריך
01	החנה ראשונה לעין	20.05.2022
02	דואם פיר מערכות	16.06.2022
03	דואם פיר מערכות	04.07.2022
04	החנה לעין	27.07.2022
05	החנה לעין	18.09.2022
06	דואם מערכות	18.12.2022
07	החנה ליועצים	18.01.2023
08	החנה ליועצים	01.02.2023
09	החנה למכיר	02.02.2023
10	החנה למכיר	28.02.2023
11	החנה למכיר	18.04.2023
12	החנה למכיר	27.04.2023
13	החנה למכיר	08.06.2023
14	החנה למכיר	15.06.2023

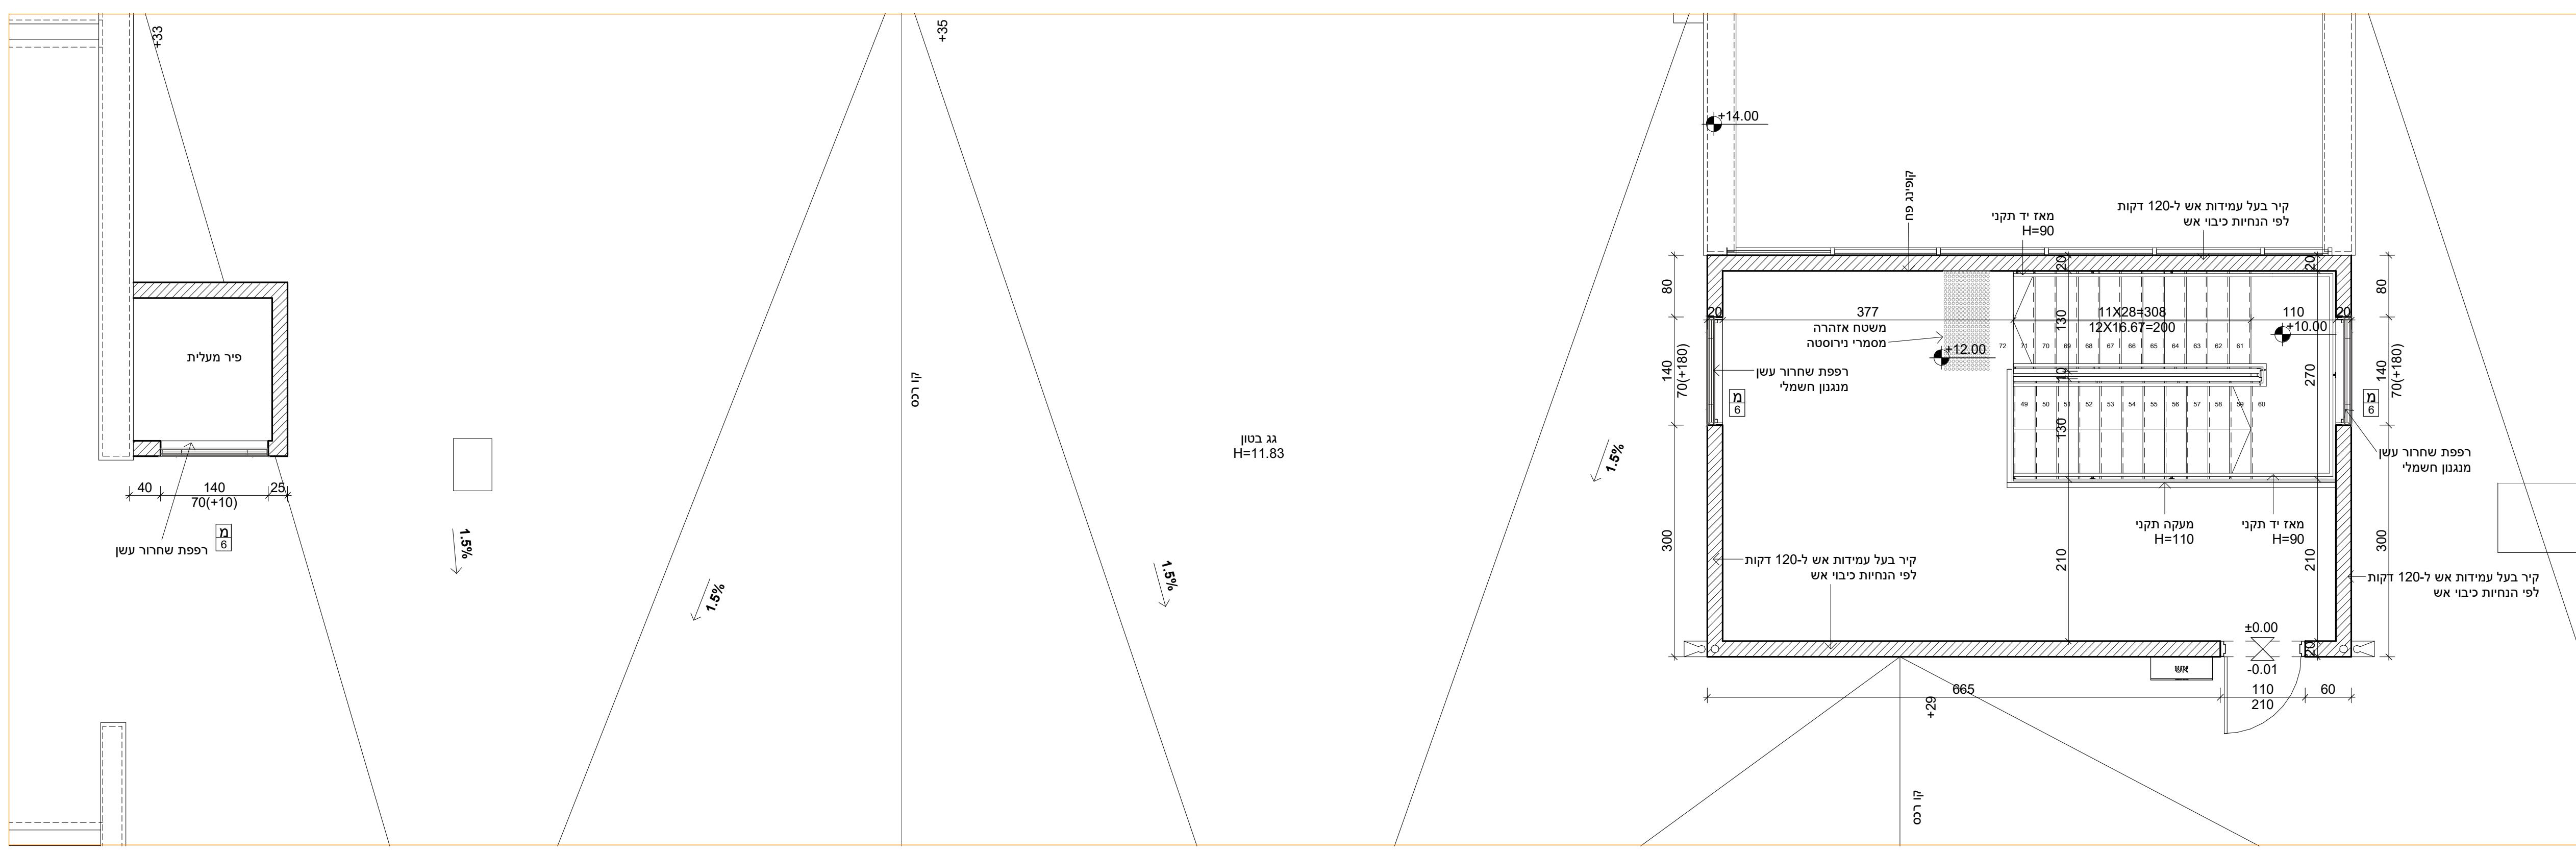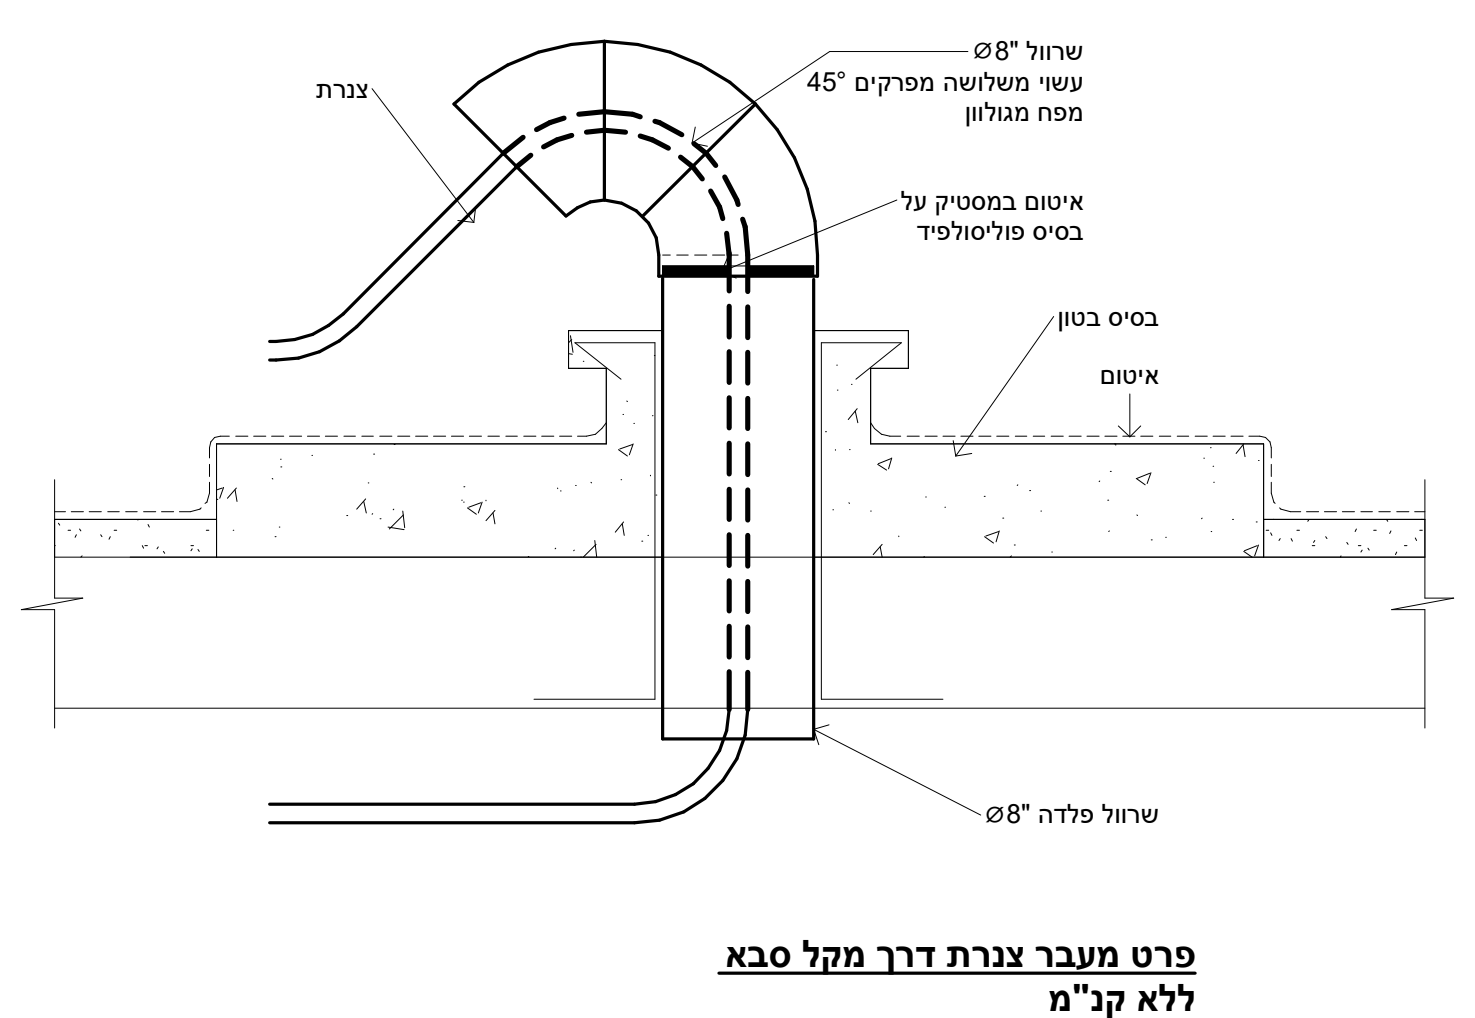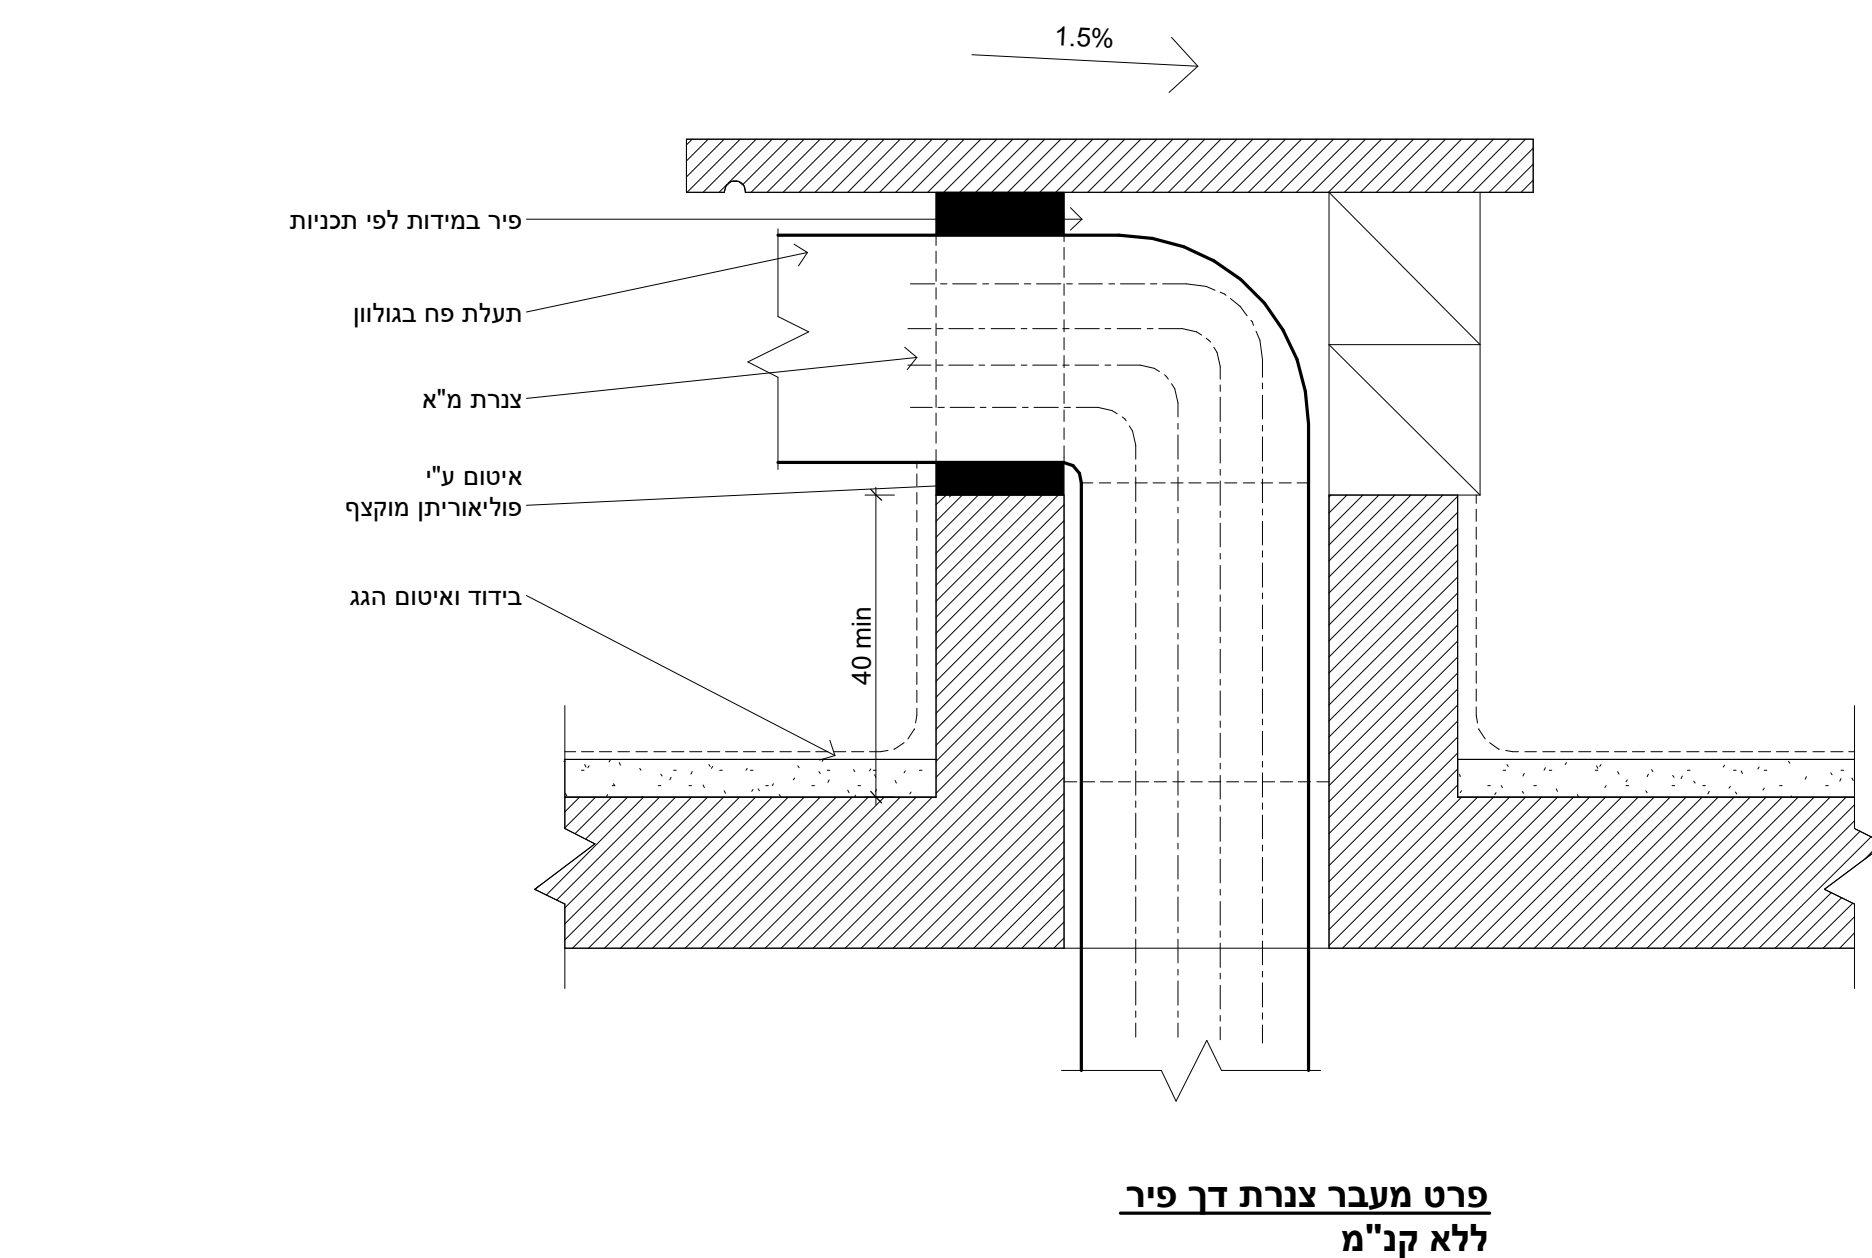 

תכנית גג בגובה 180 ס"מ
1 : 50


Giladi Ayal
architects
office@gaa.co.il | 04-699-6959
פקס: 04-699-6919 | שדה הנחיה 1214500

החמין:	חברה לפיתוח קצרים
מדינת:	1215
גיד:	005
לעיון:	למכרז
לביצוע:	למכרז
ק"מ:	As indicated
תאריך:	18.04.2023
שרטוט:	עמרי


הערות:

1. כל הקידומים דרך רציפות, עמדים, קירות וקורות תומכים ייחבים מאוד עם מהדס הקונסטרוקציה, בקבל האינוסטרליה ואשרו של האדריכל.
2. כל המפתחים לדלותו והחלטות בהתאם לרשימות, אי-דיקום במפתחים, ידועו מידות לאדריכל.
3. על המבצע לבקש את המידות ועל כל שטוח או אי-התאמה עליו להודיע למתכנן.
4. כל המידות בס"מ אלא אם אין אחרת, אי-דיקום ידועו מידות לאדריכל.

תאריך	חומר	מספר	תחומה
20.05.2022	הבהא השוואת דיען	01	
16.06.22	דיוען פיר מערכת	02	
04.07.22	דיוען פיר מערכת	03	
27.07.22	הבהא דיען	04	
19.09.22	הבהא דיען	05	
19.12.22	דיוען מערכת	06	
18.01.23	הבהא דיען	07	
01.02.23	הבהא דיען	08	
02.02.23	הבהא דיען	09	
28.02.23	הבהא דיען	10	
18.04.23	הבהא דיען	11	
27.04.23	הבהא דיען	12	
08.05.23	הבהא דיען	13	
15.06.23	הבהא דיען	14	

 


חתך א-א
קנ"מ 1:50

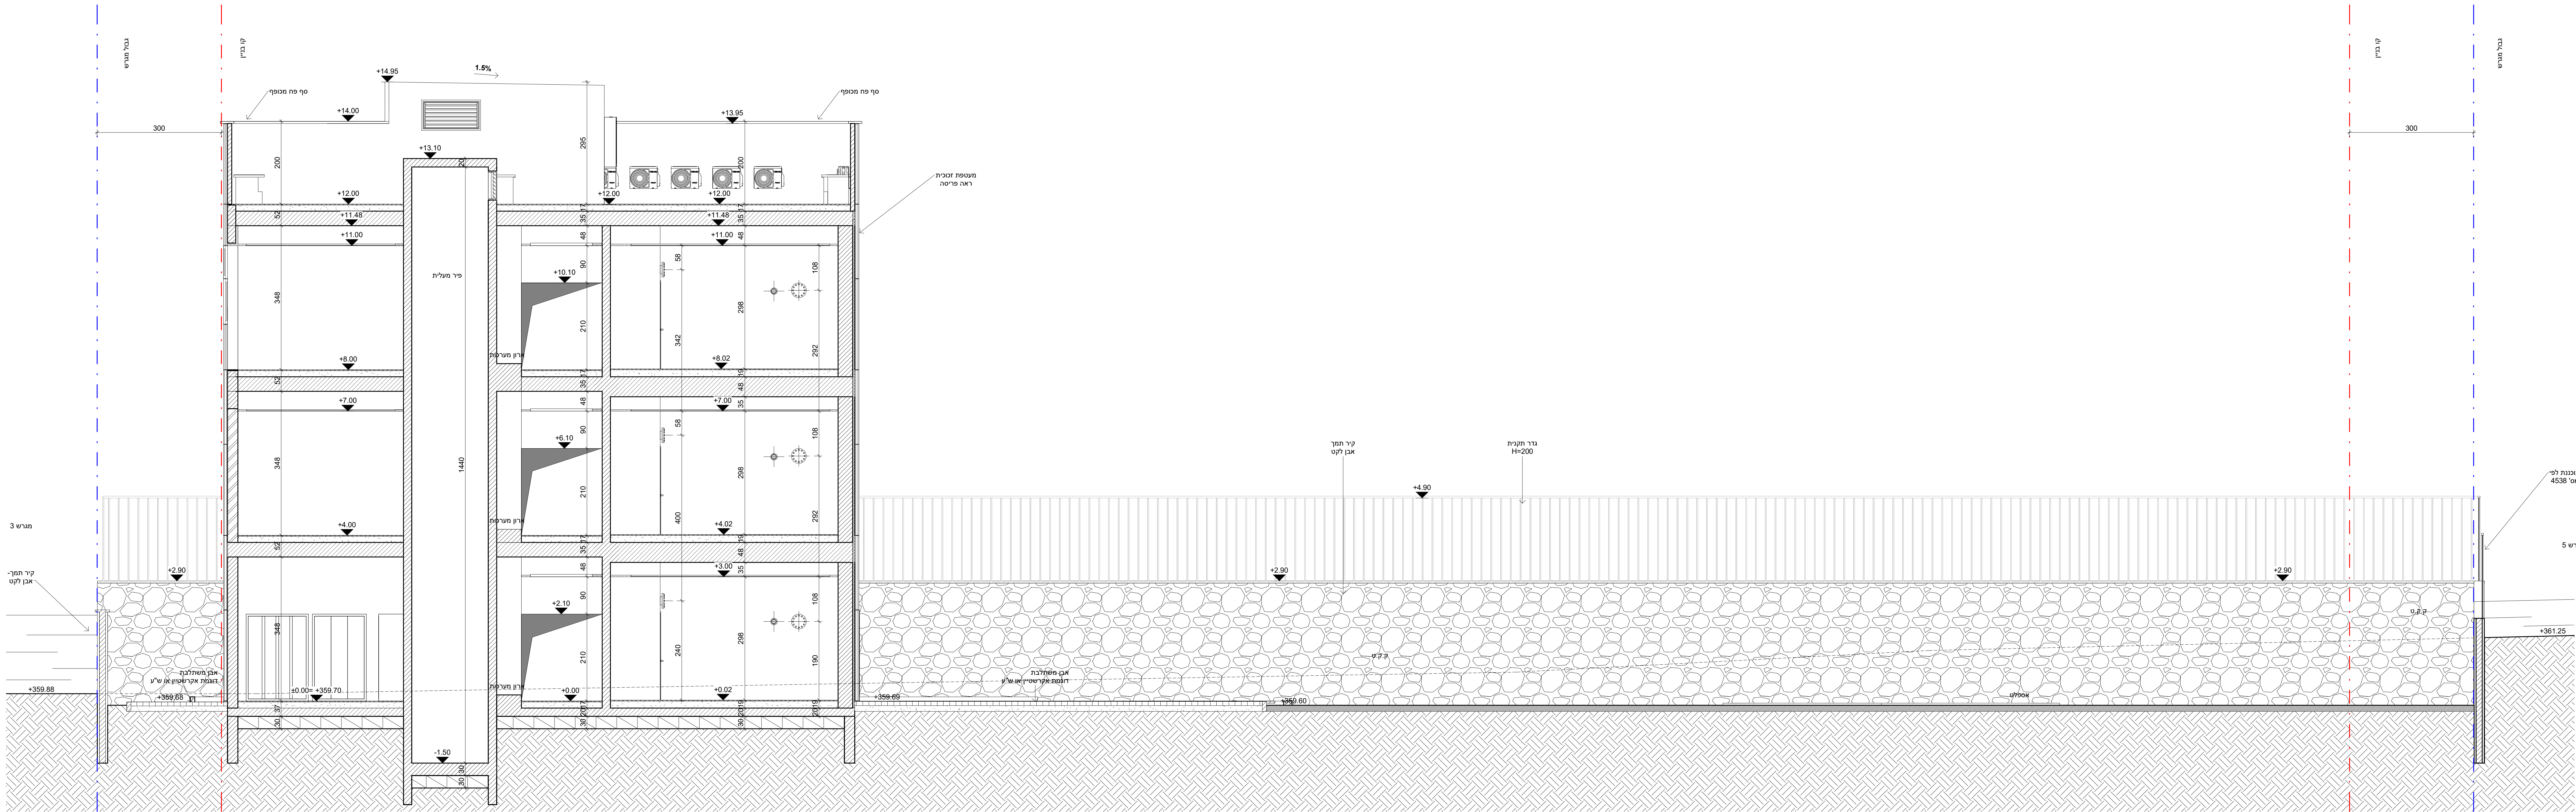

חתך ב-ב
קנ"מ 1:50


1. כל הקידומים דרך רישות, עמדים, כירות וקורות תומכים חייבים תאום עם מהנדס הקונסטרוקציה, קבלן האינסטלציה ואישור של האדריכל.
2. כל המפתחים לדלותות והחלונות בהתאם לרשימות, אידויקים במפתחים ידועו מיד לאדריכל.
3. על המבצע לבקש את כל המידות ועל כל שטוח או איתחאה עליו להודיע למתכן.
4. כל המידות בס"מ אלא אם צוין אחרת, אידויקים ידועו מיד לאדריכל.

תאריך	חומר	מספר
20.05.2022	הכנה למסורת העין	01
16.08.2022	חומש ירי מערכות	02
04.07.2022	חומש ירי מערכות	03
27.07.2022	החנה העין	04
19.09.2022	החנה העין	05
19.12.2022	חומש מערכות	06
18.01.2023	החנה העין	07
01.02.2023	החנה העין	08
02.02.2023	החנה העין	09
28.02.2023	החנה העין	10
18.04.2023	החנה העין	11
27.04.2023	החנה העין	12
08.05.2023	החנה העין	13
15.06.2023	החנה העין	14

 

חיתך ג-ג

1:50 מ"מ

 

חתך ד-ד


1:50 מ"מ

חברה לפיתוח קצרין		המחלקה:
מבנה לטכנ"ר מתקד' קצרין		פרויקט: 1215
חתימים ג-ד		גיליון: 007
לעיון	למכרז	לביצוע
		קבלה: 1 : 50
		תאריך: 18.04.2023
		עפר"ר: שרשרות:


הערות:

1. כל הקידומים דרך רציפות, עמידים, קירות וקורות תומכים יחייבים תאום עם מהדס הקונסטרוקציה, קבלן האינסטלציה ואישור של האדריכל.
2. כל המפתחים לדלתות והלחותו בהתאם לרשימות, אידויים במפתחים, ידועו מיידית לאדריכל.
3. על המבצע לבקש את המידות ועל כל שעות או אי-התאמה עליו להודיע למתכנן.
4. כל המידות בס"מ אלא אם צוין אחרת, אידויים, ידועו מיידית לאדריכל.

תאריך	חומר	מספר תחשיב:
20.05.2022	הכנה מאגיסטרי לניסן	01
16.06.2022	ראשון ירד מערבות	02
04.07.2022	ראשון ירד מערבות	03
27.07.2022	הכנה לניסן	04
19.09.2022	הכנה לניסן	05
19.12.2022	תיאום מערבות	06
18.01.2023	העברת ניסן	07
01.02.2023	החלה לניסן	08
02.02.2023	החלת לניסן	09
28.02.2023	החלת לניסן	10
18.04.2023	החלת לניסן	11
27.04.2023	החלת לניסן	12
08.05.2023	החלת לניסן	13
15.06.2023	החלת לניסן	14

 

חזית צפון מערבית
קנ"מ 1:50

 


חזית דרום מזרחית
קנ"מ 1:50


הערות:

1. להקידומים דרך רציפות, עמודים, קירות וקורות תומכים הייבית תאום עם מהנדס הקונסטרוקציה, קבלן האספלטציה ואישור של מהדריכל.
2. כל המפתחים לרלוות והחלונות בהתאם לרשימות א-ידיקום במפתחים ידווחו מידית לאדריכל.
3. על המבצע לבקור את כל המידות ועל כל טעות או אי-התאמה עליו להודיע למתכנן.
4. כל המידות בס"מ אלא אם צוין אחרת, א-ידיקום ידווחו מידית לאדריכל.

תאריך	חומר	מספר
20.05.2022	החוק והאסדרה לענין	01
16.06.2022	חוקים ודרישות	02
04.07.2022	חוקים ודרישות	03
27.07.2022	חוקים ודרישות	04
19.07.2022	חוקים ודרישות	05
19.12.2022	חוקים ודרישות	06
08.01.2023	חוקים ודרישות	07
01.02.2023	חוקים ודרישות	08
02.02.2023	חוקים ודרישות	09
28.02.2023	חוקים ודרישות	10
18.04.2023	חוקים ודרישות	11
27.04.2023	חוקים ודרישות	12
08.05.2023	חוקים ודרישות	13
15.06.2023	חוקים ודרישות	14

 

חזית צפון מזרחית
ק"מ 1:50

 


חזית דרום מערבית
קו"מ 1:50

חברת פיתוח קצרין		החשבונית:
מבנה לסוכנו' מתקד' קצרין	1215	פרטים:
חזיתות 2	010	גיליון:
לביצוע	למכרז	לעיון
	1 : 50	קריטר:
	18.04.2023	תאריך:
	עפ"י	שיטות:

הערות:
1. כל הקדמים דרך רצפות, עמודים, קורות וקורות תעכים וריבים תואם עם מנהלים והקונסטרוקציה, בקול האוטומטית ואשרור של האדריכל.
2. כל המפתחים לרבות והחלפות בהתאם לרשימות, אי-ידיים במפתחים חוצות מידית לאדריכל.
3. על המבצע לבקר את כל המידות ועל כל טעות או אי-התאמה עליו להודיע ולתקן.
4. כל המידות ב"מ אלא אם כן אחרת, אי-ידיים ידועות מידית לאדריכל.

תפוצה:		
מספר	תאור	תאריך
01	החלה ראשונית לעין	20.05.2022
02	תואם פירי מערכות	16.06.2022
03	תואם פירי מערכות	04.07.2022
04	החלה לעין	27.07.2022
05	החלה לעין	19.09.2022
06	תואם מערכות	19.12.2022
07	החלה ליעדים	18.01.2023
08	החלה ליעדים	01.02.2023
09	החלפת המכר	02.02.2023
10	החלפת המכר	28.02.2023
11	החלפת המכר	18.04.2023
12	החלפת המכר	27.04.2023
13	החלפת המכר	08.05.2023
14	החלפת המכר	15.06.2023

 

Giladi Ayal

architects

טל: 04-699-6959 | דוא"ל: office@gaa.co.il
פקס: 04-699-6919 | שדה תחנה ד.ג.ג. 1214500
www.gaa.co.il

החומר:

חברה לפיתוח קצרון

מדינת ישראל

1215

מבנה לטכנולוגיה מתקדמת קצרון

011

תכנית רצפה קרקע

לעיון

למכר

לביצוע

ק"מ: 1 : 50


תאריך: 18.04.2023

שרטוט: עמרי

15/06/2023 13:24:19

הערות:
1. כל הקירות בדרך רגילה, עשויות, קירות קורות
תעכים וריבים תואם עם פורום הקונסטרוקציה, קבלן
האינטליגנציה ואישור של האדריכל.
2. כל הפתחים לחדרים והחלונות בהתאם לרשימות.
א-יחידים במפתחים חיצוניים מידות לאדריכל.
3. על המבצע לבקש את כל המידות ועל כל טעות או
אי-התאמה עליו להודיע למתכנן.
4. כל המידות ב"מ אלא אם כן אחרת, א-יחידים
ידועות מידות לאדריכל.

תפוצה:		
מספר	תאור	תאריך
01	הפצה ראשונית לעין	20.05.2022
02	תואם כירי הערכות	16.06.2022
03	תואם כירי הערכות	04.07.2022
04	הפצה לעין	27.07.2022
05	הפצה לעין	19.09.2022
06	תואם הערכות	19.12.2022
07	הפצה ליועצים	18.01.2023
08	הפצה ליועצים	01.02.2023
09	התכנית למכרז	02.02.2023
10	התכנית למכרז	28.02.2023
11	התכנית למכרז	18.04.2023
12	התכנית למכרז	27.04.2023
13	התכנית למכרז	08.05.2023
14	התכנית למכרז	15.06.2023

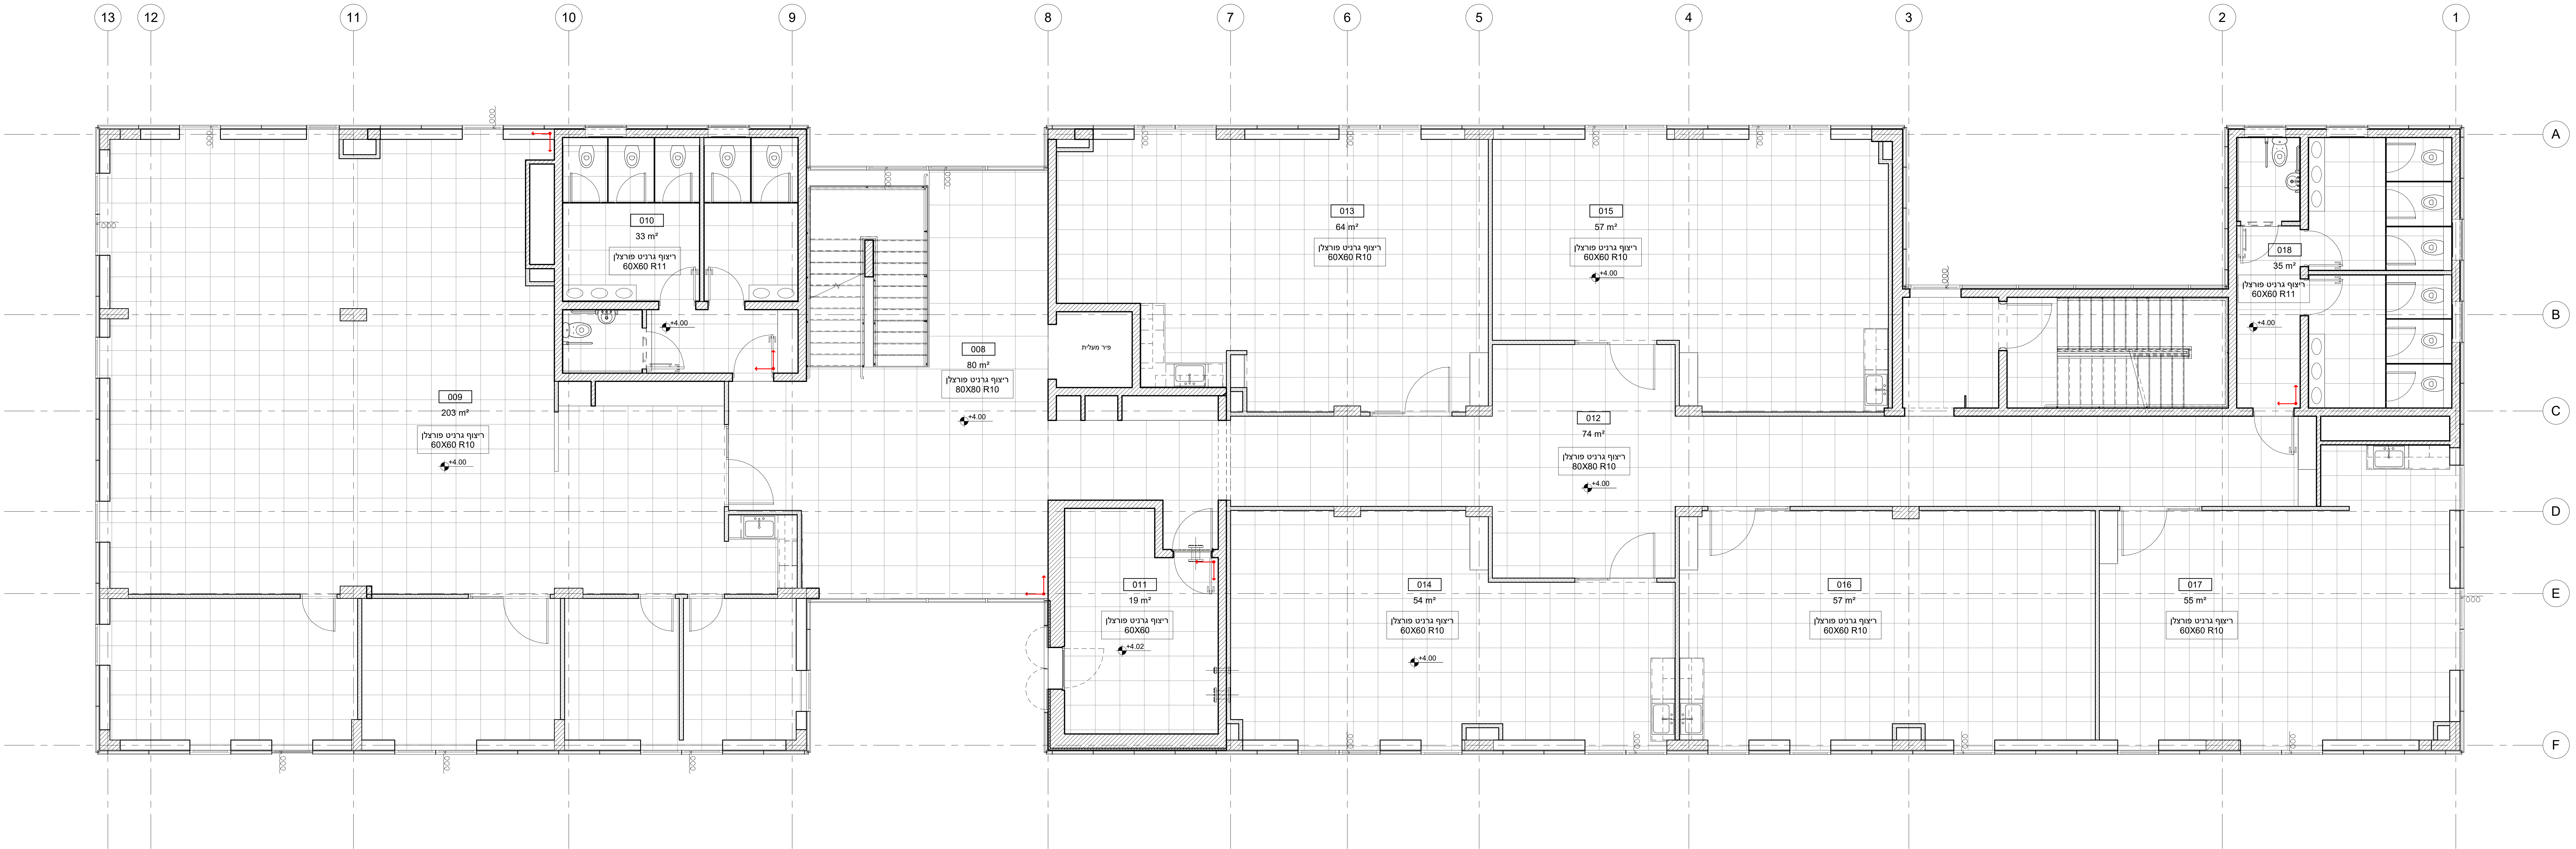

Giladi Ayal

architects

04-699-6959
04-699-6959
1214500
www.gaa.co.il

המחלקה:
פרויקט:
1215
מבנה לטכנו' מתקד' קצרין
1012
תכנית רצפה קומה א
לעיון
למכרז
לביצוע
ק"מ:
1 : 50
תאריך:
18.04.2023
שרטוט:
עמרי

15/06/2023 13:24:20

הערות:
1. כל הקדומים דרך רישות, עשויים, קורות קורות
תוכנים וריבוי תאם עם פורום הקונסטרוקציה, קבלן
האמפליפיקציה ואישור של האדריכל
2. כל הפתרונות לריתות והחלפות בהתאם לרשימות
א-ידיקום בפתוחים חזונו מידית לאדריכל
3. על המבצע לבקר את כל המידות ועל כל טעות או
אי-התאמה עליו להודיע למתכנן
4. כל המידות ב"מ אלא אם כן אחרת, א-ידיקום
דיווח מידית לאדריכל

תפוצה:		
מספר	תאור	תאריך
01	הפנה ראשונה לעין	20.05.2022
02	תאום כירי הערכות	16.06.2022
03	תאום כירי הערכות	04.07.2022
04	הפנה לעין	27.07.2022
05	הפנה לעין	19.09.2022
06	תאום הערכות	19.12.2022
07	הפנה ליועצים	18.01.2023
08	הפנה ליועצים	01.02.2023
09	התכנית לכסדר	02.02.2023
10	התכנית לכסדר	28.02.2023
11	התכנית לכסדר	18.04.2023
12	התכנית לכסדר	27.04.2023
13	התכנית לכסדר	08.05.2023
14	התכנית לכסדר	15.06.2023



Giladi Ayal

architects

טל: 04-699-6959 דוא"ל: office@gaa.co.il
פקס: 04-699-6919 שדה נחמה ד.ג.ג. 1214500
www.gaa.co.il

החמיק:

חברה לפיתוח קצרים

פרויקט:

מבנה לטכנו' מתקד' קצרים

גיל:

013

תכנית רצפה קומה ב

לעיון

לביצוע

למכרז

ק"מ: 1 : 50

תאריך: 18.04.2023

שרטוט: עברי


15/06/2023 13:24:22

הערות:
1. כל הקדמים דרך רישות, עמודים, קורות קורות
תוכנים וריבוי תאם עם מנהלם והקונסטרוקציה, קבלן
האמפליפיקציה ואשרור של האדריכל.
2. כל המפתחים לרבות והחלפות בהתאם לרשימות,
א-יחידים במפתחים ודגום מידית לאדריכל.
3. על המבצע לבקר את כל המידות ועל כל טעות או
אי-התאמה עליו להודיע למתכנן.
4. כל המידות ב"ס אלא אם כן אחרת, א-יחידים
דיווח מידית לאדריכל.

מספר	תאריך	תאריך
01	הסעה ראשונית לעיון	20.05.2022
02	דאגה כירי מערכת	16.06.2022
03	דאגה כירי מערכת	04.07.2022
04	הפצה לעיון	27.07.2022
05	הפצה לעיון	19.09.2022
06	דאגה מערכת	19.12.2022
07	הפצה לשיפוט	18.01.2023
08	הפצה לקבלן	01.02.2023
09	התכנית למכרז	02.02.2023
10	התכנית למכרז	26.02.2023
11	התכנית למכרז	18.04.2023
12	התכנית למכרז	27.04.2023
13	התכנית למכרז	08.05.2023
14	התכנית למכרז	15.06.2023

Giladi Ayal
architects
סניף: 04-699-6959
04-699-6959
1214500
www.gaa.co.il

חברת הפיתוח קצרון	מספר:	1215
מבנה לטכנו' מתקד' קצרון	מספר:	015
תכנית תקרה קומה א	מספר:	
לעיון	למכרז	לביצוע
ק"מ: 1 : 50	תאריך: 18.04.2023	שרטוט: עברי

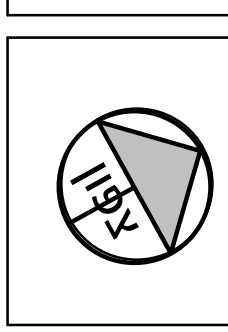

מקרא:

סיור בגבס	תקרת צמר זכוכית חצי שקופה Focus E 60X120 יהודה יצאן ויבוא או ש"ע
	תקרת צמר זכוכית חצי שקופה Focus E 60X60 יהודה יצאן ויבוא או ש"ע

מגשי מתכת Hook On 200X20 יהודה יצאן ויבוא או ש"ע	מערכת למלת פרקיה Euroline 60X120 יהודה יצאן ויבוא או ש"ע
--	--

הערה:
תכנון ספרינקלרים מפורט יוספק ע"י המחזית חברה מוסמכת. על הקבל לספק תכנון מפורט לביצוע



הערות:
1. כל הקדומים דרך רישות, עשויים, קורות קורות
תוכנים וריבוי תאם עם מנהלים והקונסטרוקציה, קבלן
האמפטיה ואשרור של האדריכל.
2. כל המפתחים לרבות והחלפת בהתאם לרשימות,
א-ידיים במפתחים דוחות מידית לאדריכל.
3. על המבצע לבקר את כל המידות ועל כל טעות או
א-ידיהם עליו להודיע למתכנן.
4. כל המידות ב"ס אלא אם כן אחרת, א-ידיים
דוחות מידית לאדריכל.

מספר	תאריך	תאריך
01	המטה ראשונה ליון	20.05.2022
02	תאום פירי מערכות	16.06.2022
03	תאום פירי מערכות	04.07.2022
04	המטה ליון	27.07.2022
05	המטה ליון	19.09.2022
06	תאום מערכות	19.12.2022
07	המטה ליון	18.01.2023
08	המטה ליון	01.02.2023
09	המבנה למכיר	02.02.2023
10	המבנה למכיר	28.02.2023
11	המבנה למכיר	18.04.2023
12	המבנה למכיר	27.04.2023
13	המבנה למכיר	08.05.2023
14	המבנה למכיר	15.06.2023

Giladi Ayal

architects

04-699-6959 | 04-699-6959 | 1214500 | 1214500 | 1214500 | 1214500

www.gaa.co.il

חברת לפיתוח קצרים

מבנה לטכנו' מתקד' קצרים

תכנית תקרה קומה ב

לביצוע

למכר

לעיון

ק"מ: 1 : 50

תאריך: 18.04.2023

שרטוט: עברי

מקרא:


סדר גבס

תקרת צמוד זכוכית חצי שקופה
Focus E 60X120
יחידה יצוא ויבוא או ש"ע

מגשי חומרים
Hook On 200X20
יחידה יצוא ויבוא או ש"ע

מערכת למולת פריקה
Euruline 60X120
יחידה יצוא ויבוא או ש"ע

הערות:
תכנון ספרינקלרים מפורט יסופק עפ"י ההחיות חברה מוסמכת. על הקבל לספק תכנון מפורט לביצוע

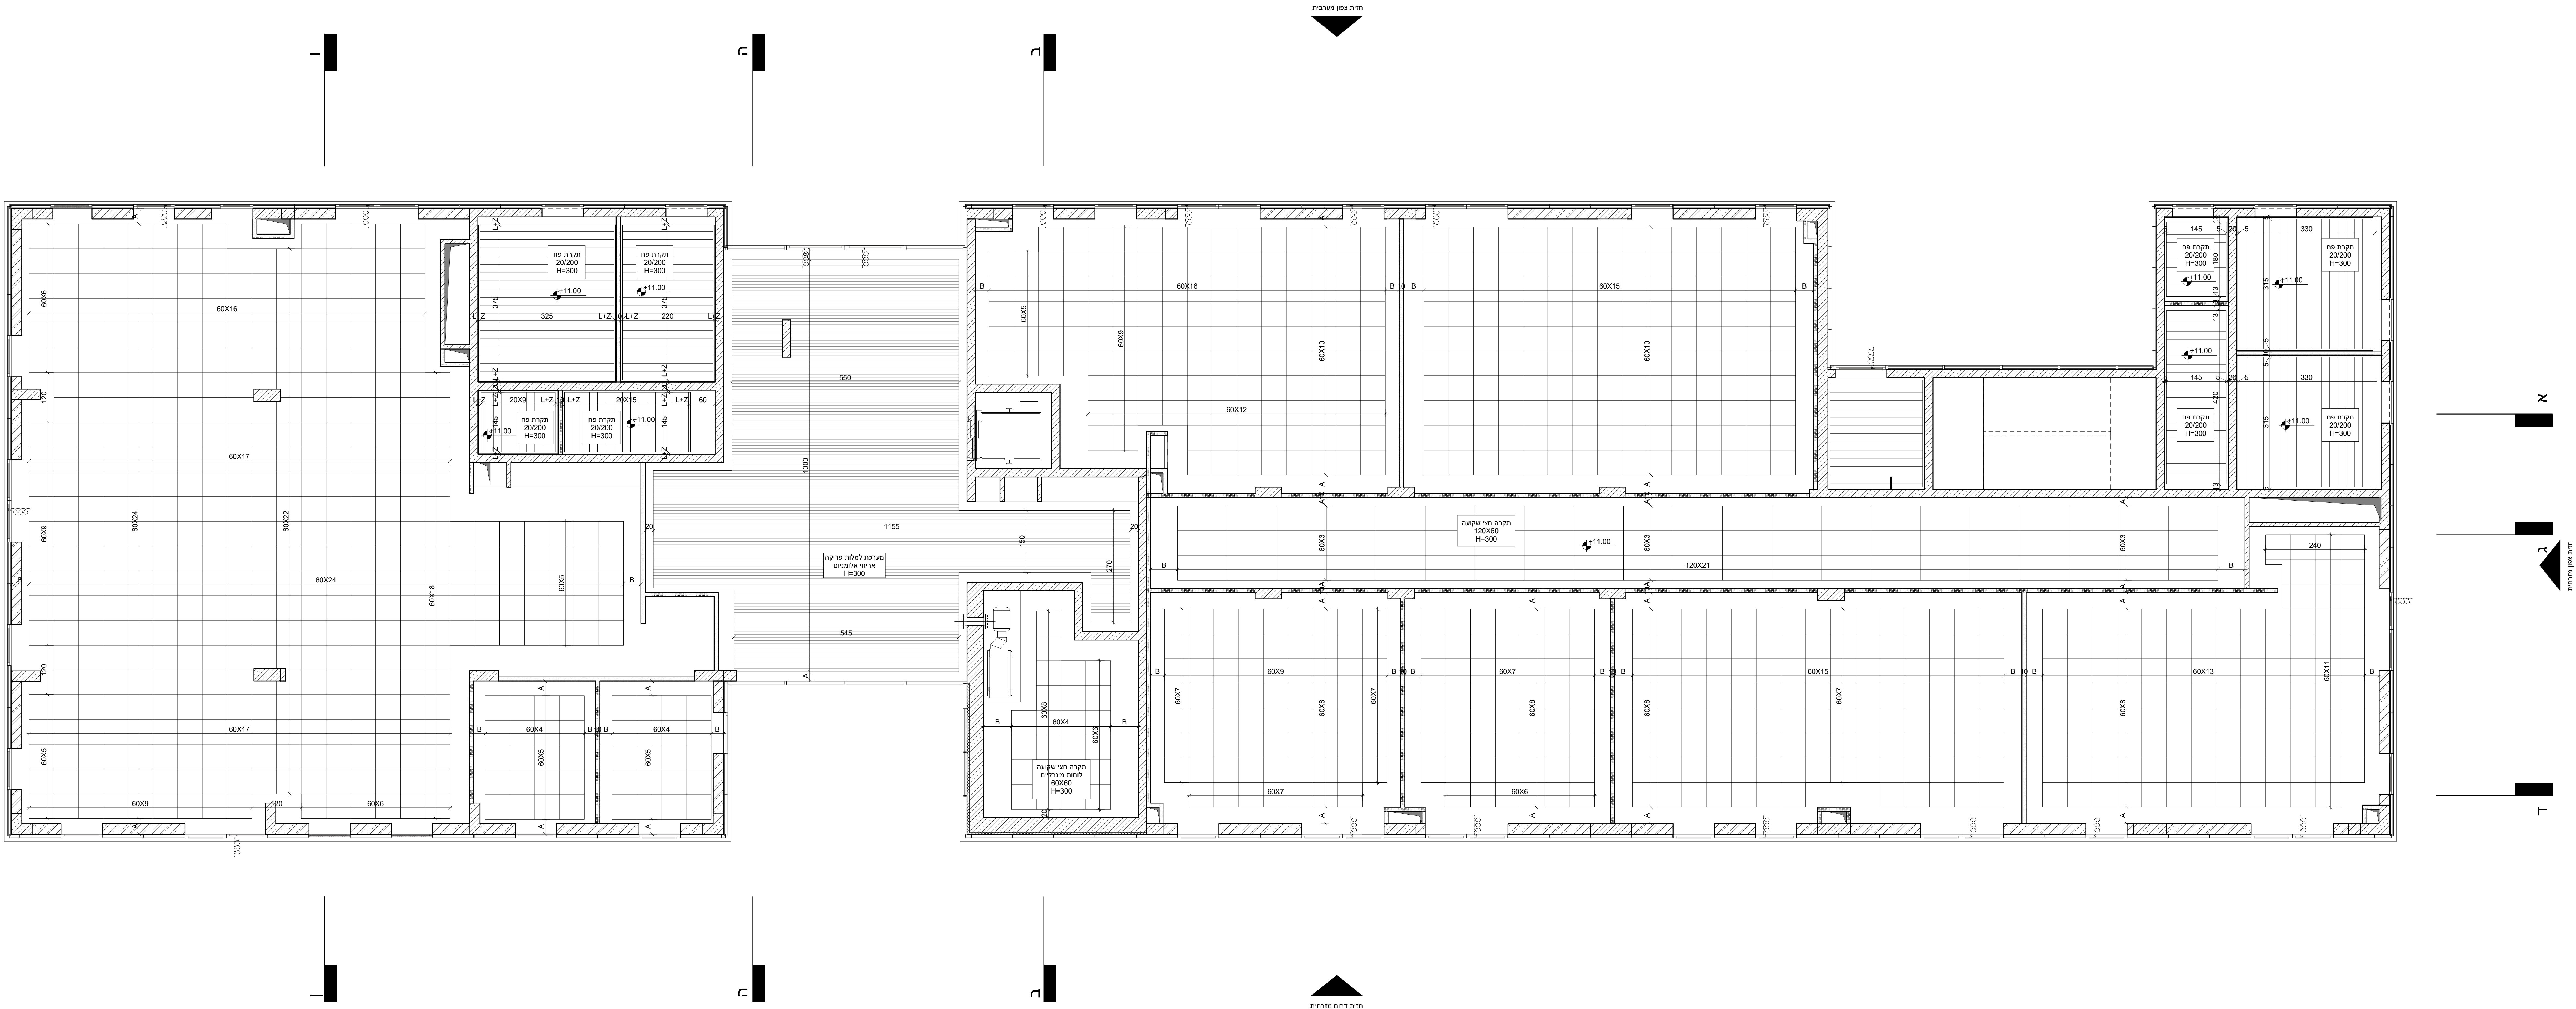

הערות:
1. כל הקדמים דרך רישות, עמודים, קורות קורות
תוכנים וריבוי תאם עם התנאים והקונסטרוקציה, קבלן
האנטנטה ואשרור של האדריכל.
2. כל המפתחים לרבות והחלפת בהתאם לרשימות,
א-יחידים במפתחים דיווח מידית לאדריכל.
3. על המבצע לבקר את כל המידות ועל כל טעות או
אי-התאמה עליו להודיע למתכנן.
4. כל המידות ב"מ אלא אם כן אחרת, א-יחידים
דיווח מידית לאדריכל.

תפוצה:		
מספר	תאריך	תאריך
01	המטה ראשונה לנין	20.05.2022
02	המטה פירי מערכות	16.06.2022
03	המטה פירי מערכות	04.07.2022
04	המטה לנין	27.07.2022
05	המטה לנין	19.09.2022
06	המטה מערכות	19.12.2022
07	המטה לנין	18.01.2023
08	המטה לנין	01.02.2023
09	המטה לנין	02.02.2023
10	המטה לנין	28.02.2023
11	המטה לנין	18.04.2023
12	המטה לנין	27.04.2023
13	המטה לנין	08.05.2023
14	המטה לנין	15.06.2023

מקרא:



מגשי חתכת
Hook On 200X20
יהודה: צמח ריבא או ש"ע

מערכת מלולת פריקה
Euroline 60X120
יהודה: צמח ריבא או ש"ע


מקרא מ"א:

מקום עילי
A תדיראן אלפא פירי אינוטרט 370
B תדיראן אלפא פירי אינוטרט 340
C תדיראן אלפא פירי אינוטרט 240
D תדיראן אלפא פירי אינוטרט 450
E תדיראן אלפא פירי 15

מקום קסטה

סימון פתחים בתקרה

הערות:
ננו חלל חקרה בכל המבנה - 45 ס"מ

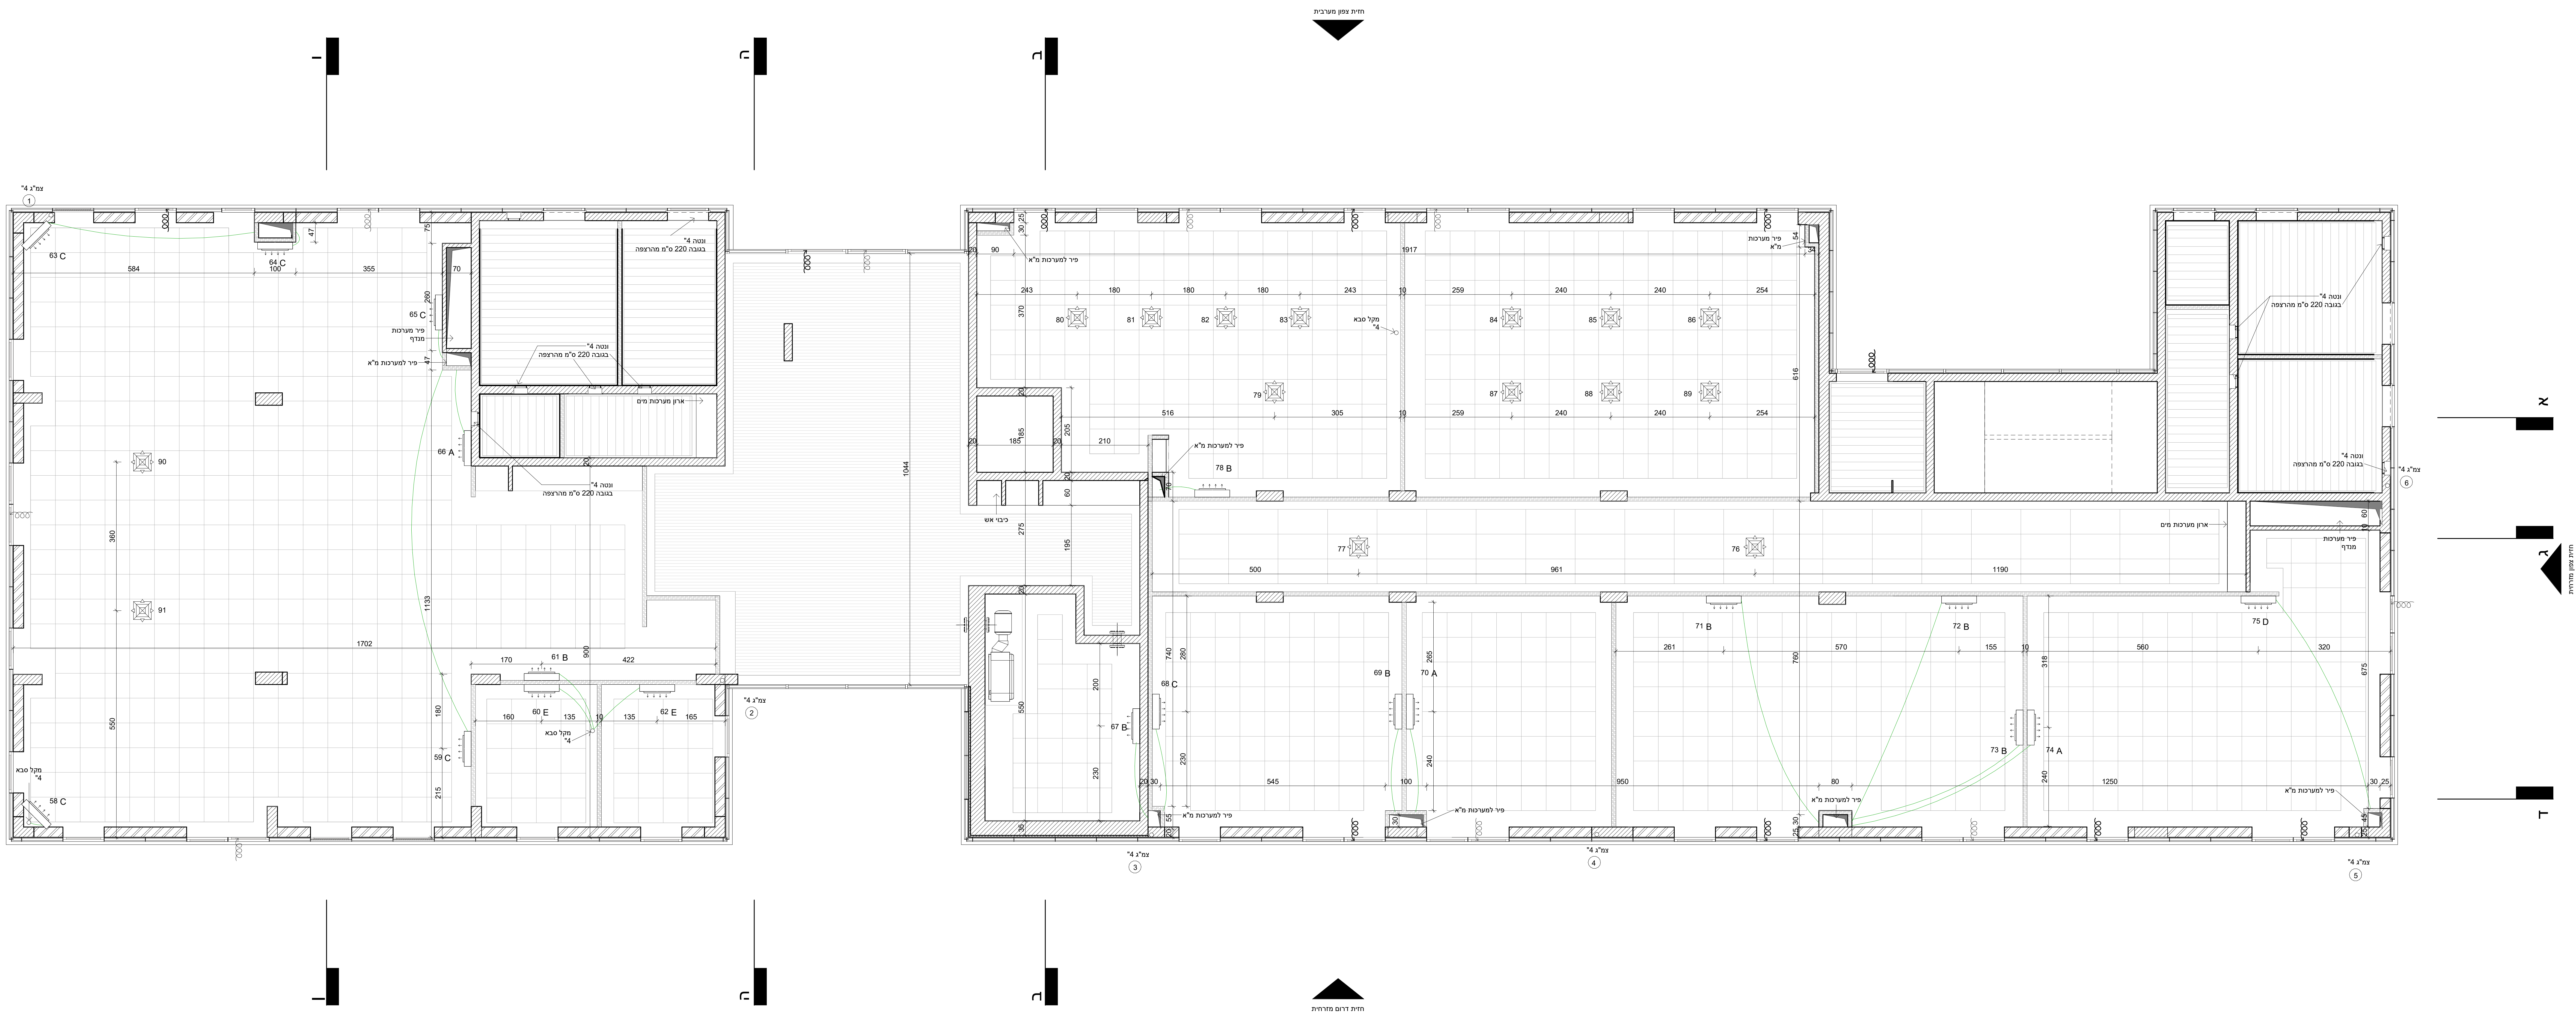


Giladi Ayal
architects
office@gaa.co.il | 04-699-6959
1214500 | 04-699-6919
www.gaa.co.il


חברת הפיתוח קצרון	
מיקום:	1215
מבנה לטכנולוגיה מתקדמת קצרון	
מיקום:	019
תכנית מ"א קומה ב	
לעיון	למכרז
ק"מ:	1 : 50
תאריך:	18.04.2023
שרטוט:	עפר

הערות:
1. כל הקידוחים דרך ריצפות, עמודים, קירות וקורות תומכים חייבים תאום עם מהנדס הקונסטרוקציה, קבלן האינסטלציה או ישורן של האדריכל.
2. כל המפתחים לדלתות והחלונות בהתאם לרשימות, א-דיקום במפתחים ידווחו מידית לאדריכל.
3. על המבצע לבקור את כל המידות ועל כל טעות או אי-התאמה עליו להודיע למתכנן.
4. כל המידות בס"מ אלא אם צוין אחרת, א-דיקום ידווחו מידית לאדריכל.


תפוצה:		
מספר	תיאור	תאריך
01	הפצה ראשונית לעיון	20.05.2022
02	חיאום פיר מערכות	16.06.2022
03	חיאום פיר מערכות	04.07.2022
04	הפצה לעיון	27.07.2022
05	הפצה לעיון	19.09.2022
06	חיאום מערכות	19.12.2022
07	הפצה ליועצים	18.01.2023
08	הפצה לקונס'	01.02.2023
09	תוכניות למכרז	02.02.2023
10	תוכניות למכרז	28.02.2023
11	תוכניות למכרז	18.04.2023
12	תוכניות למכרז	27.04.2023
13	תוכניות למכרז	08.05.2023
14	תוכניות למכרז	15.06.2023

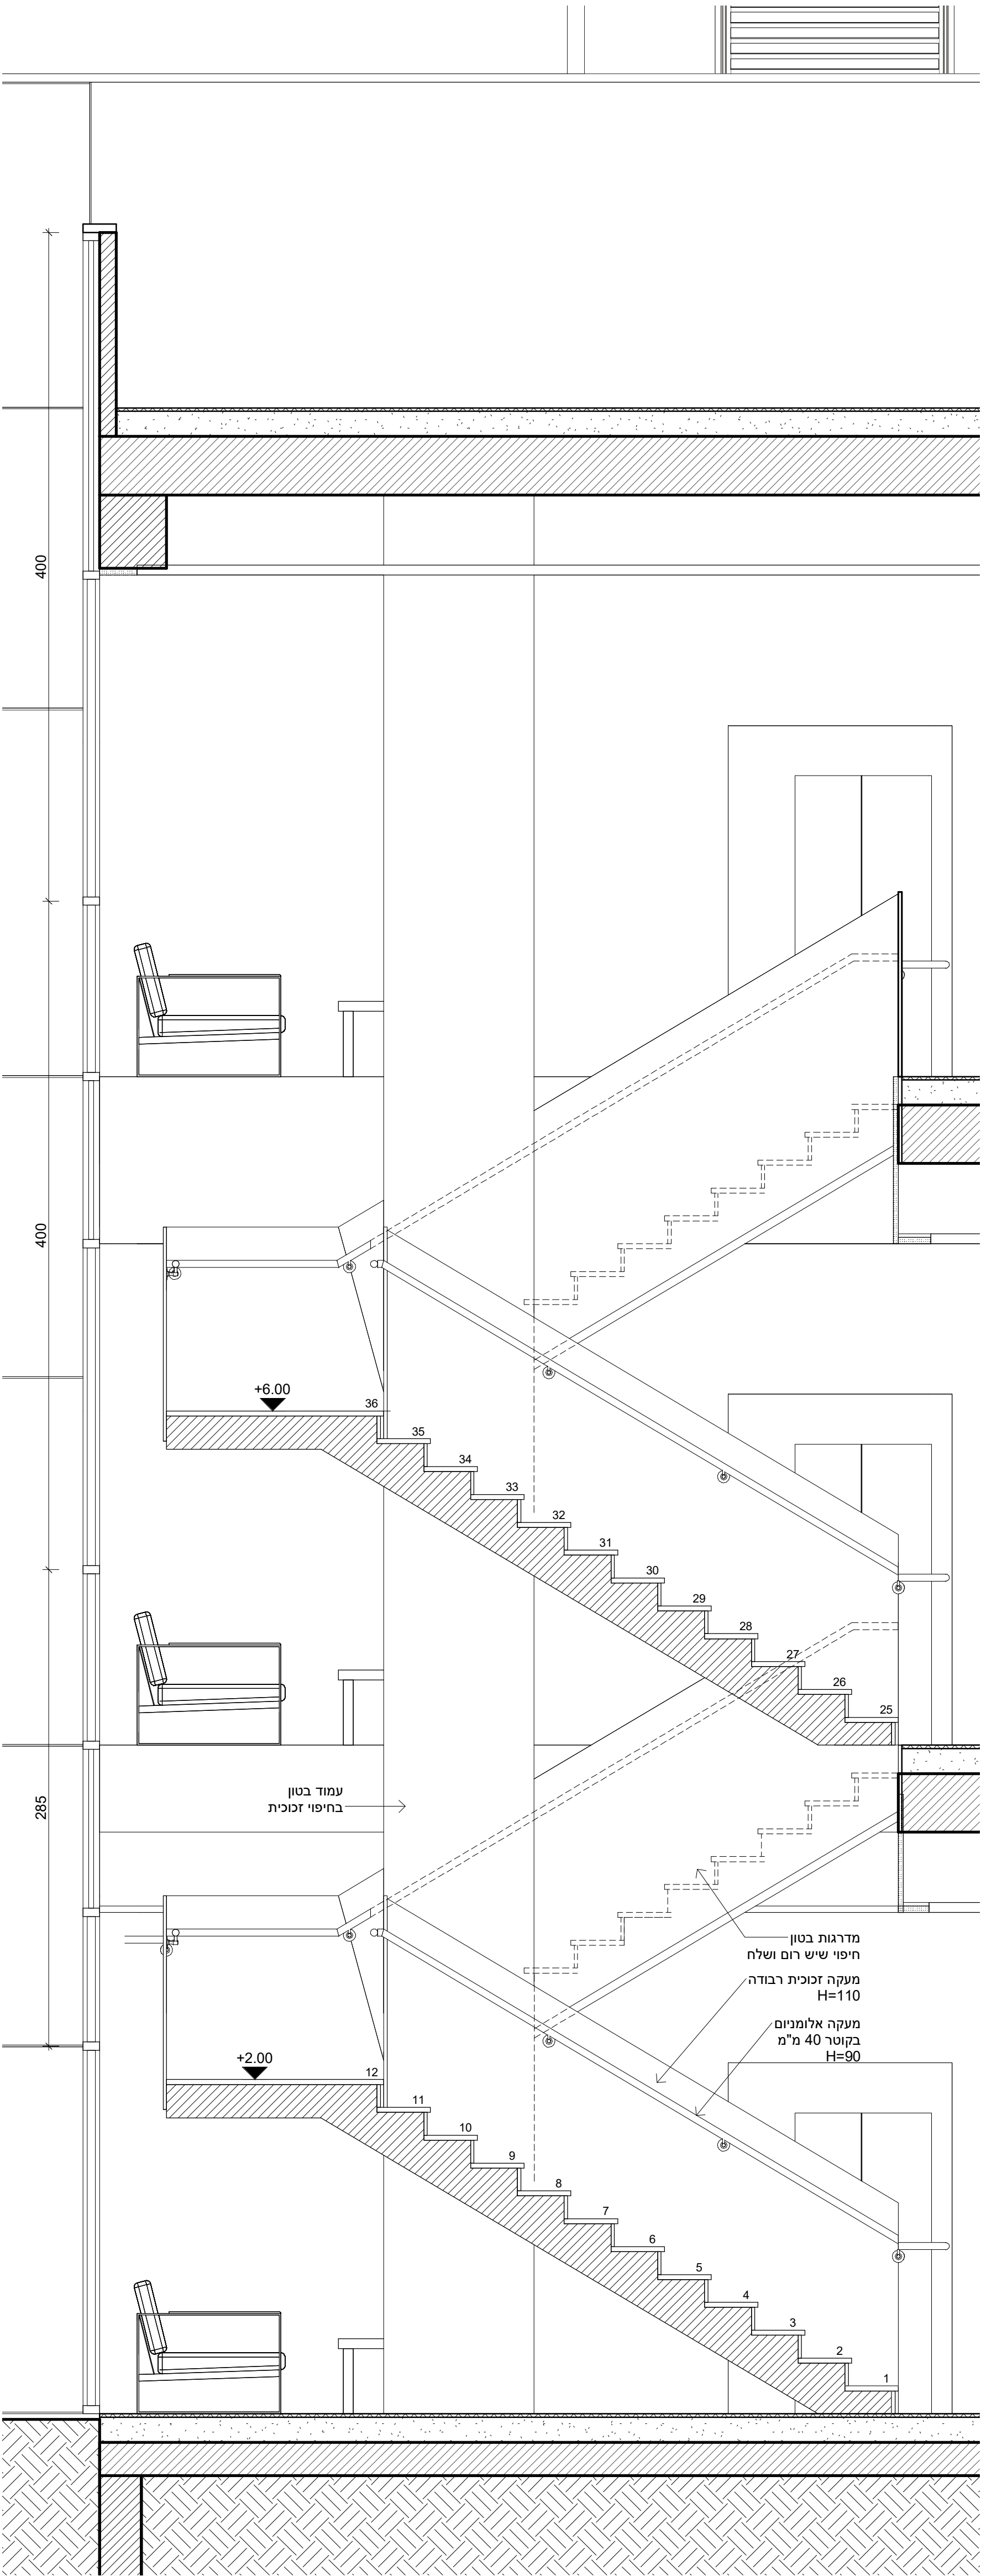


מדרגות כניסה- חתך
1 : 25

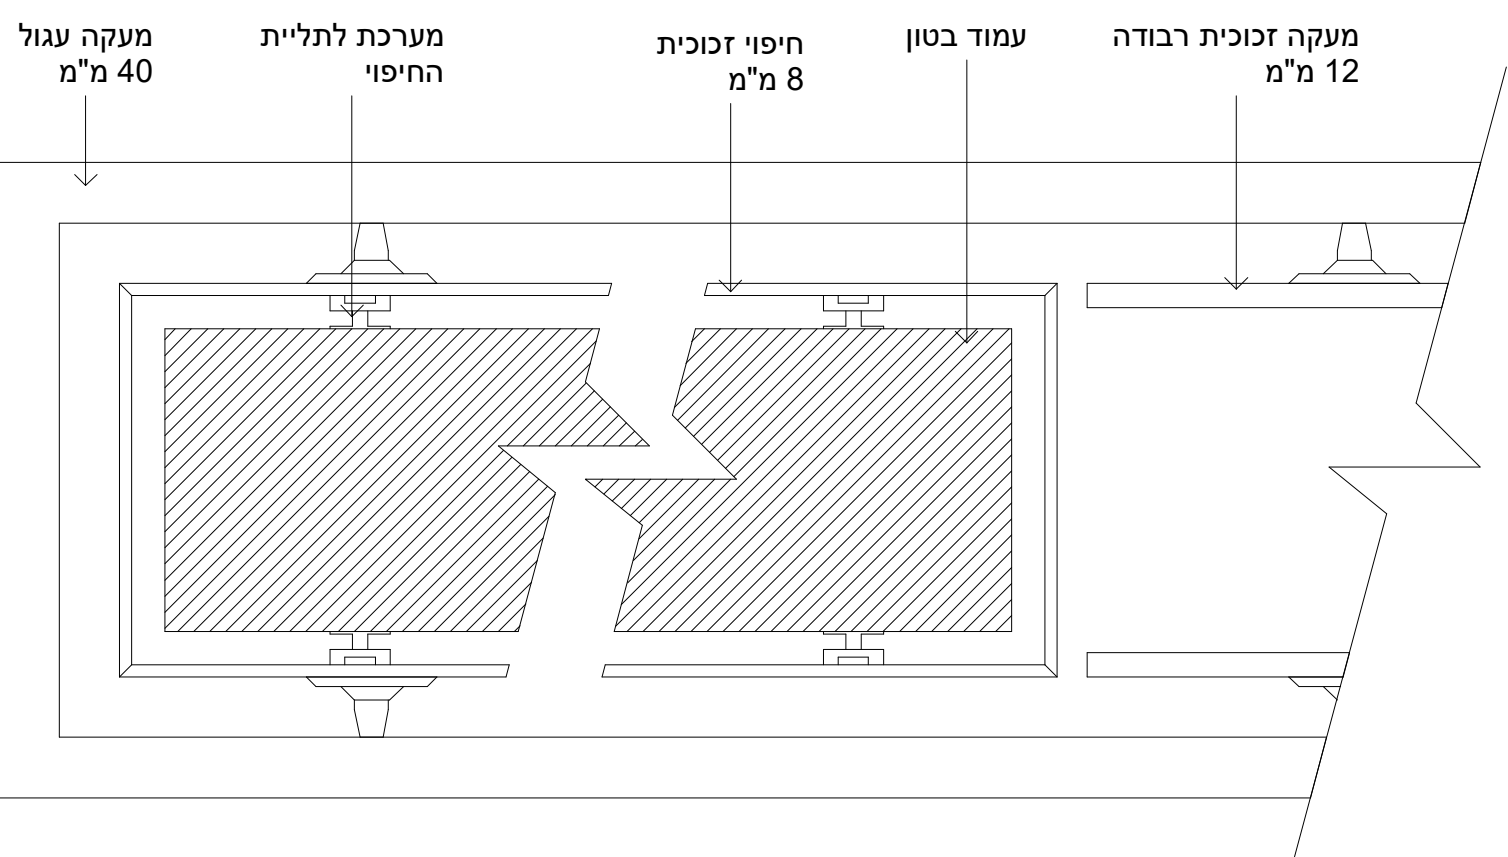


פרט חיפוי עמוד
1:5

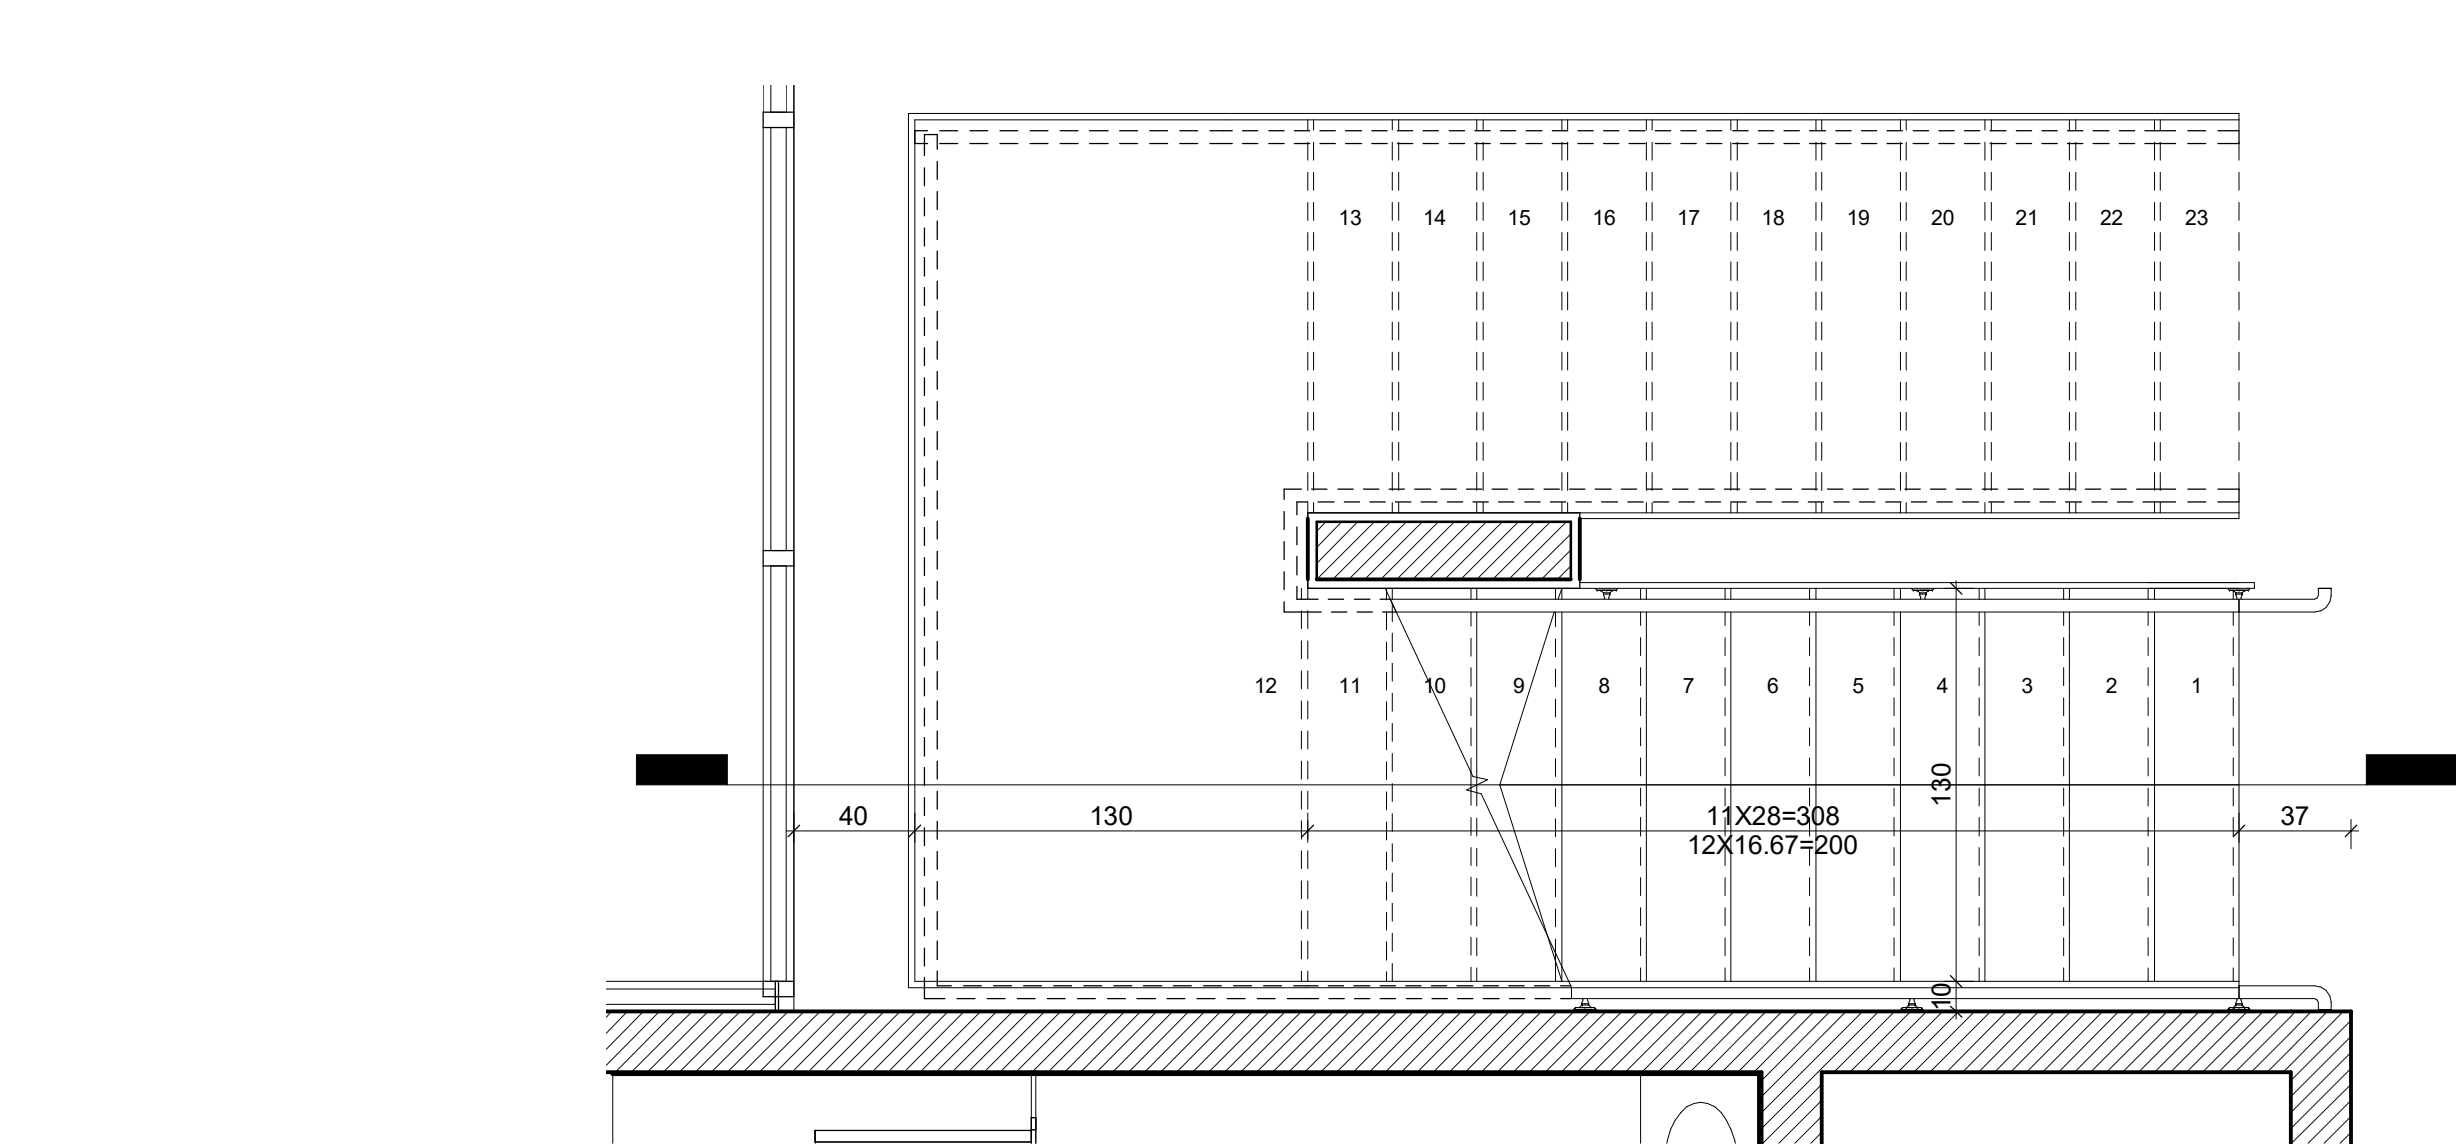


תכנית מדרגות כניסה- קומת קרקע
1 : 25

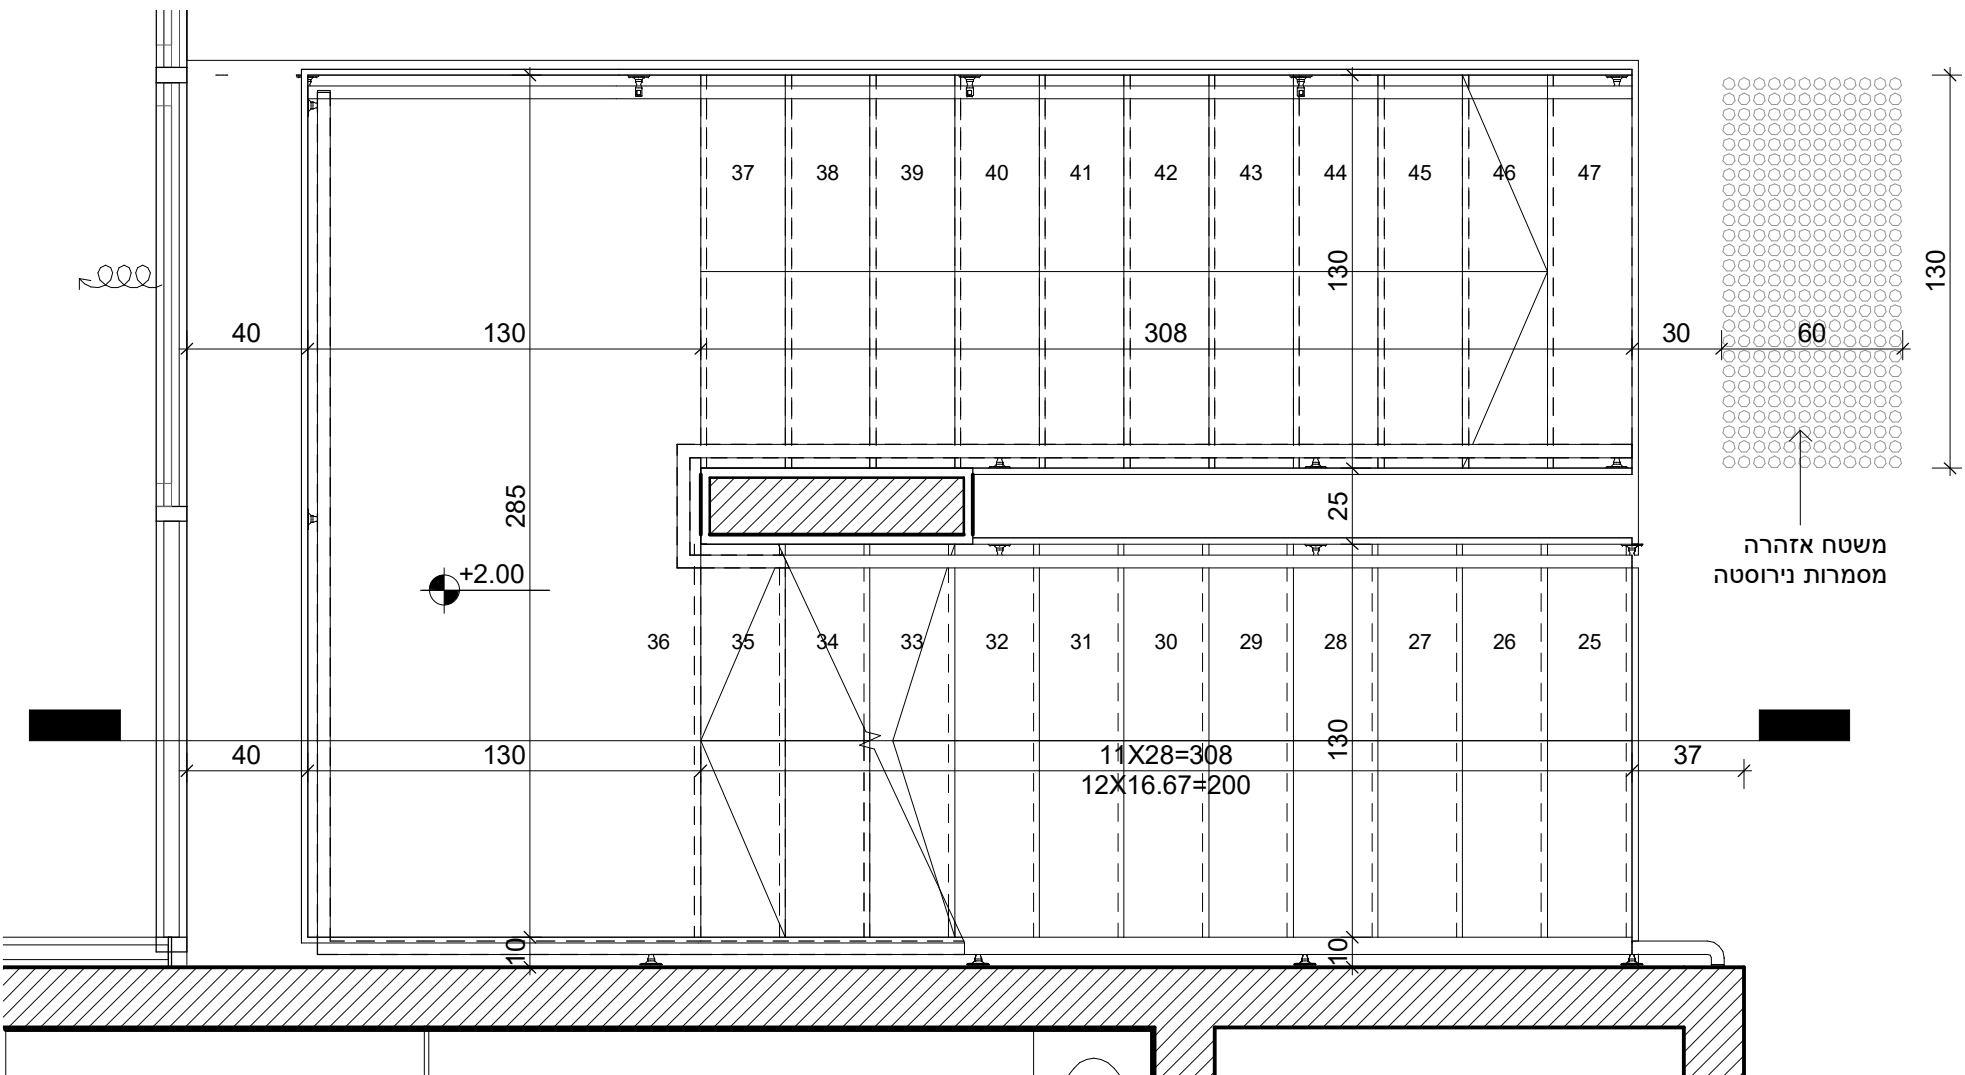

תכנית מדרגות כניסה- קומה א
1 : 25

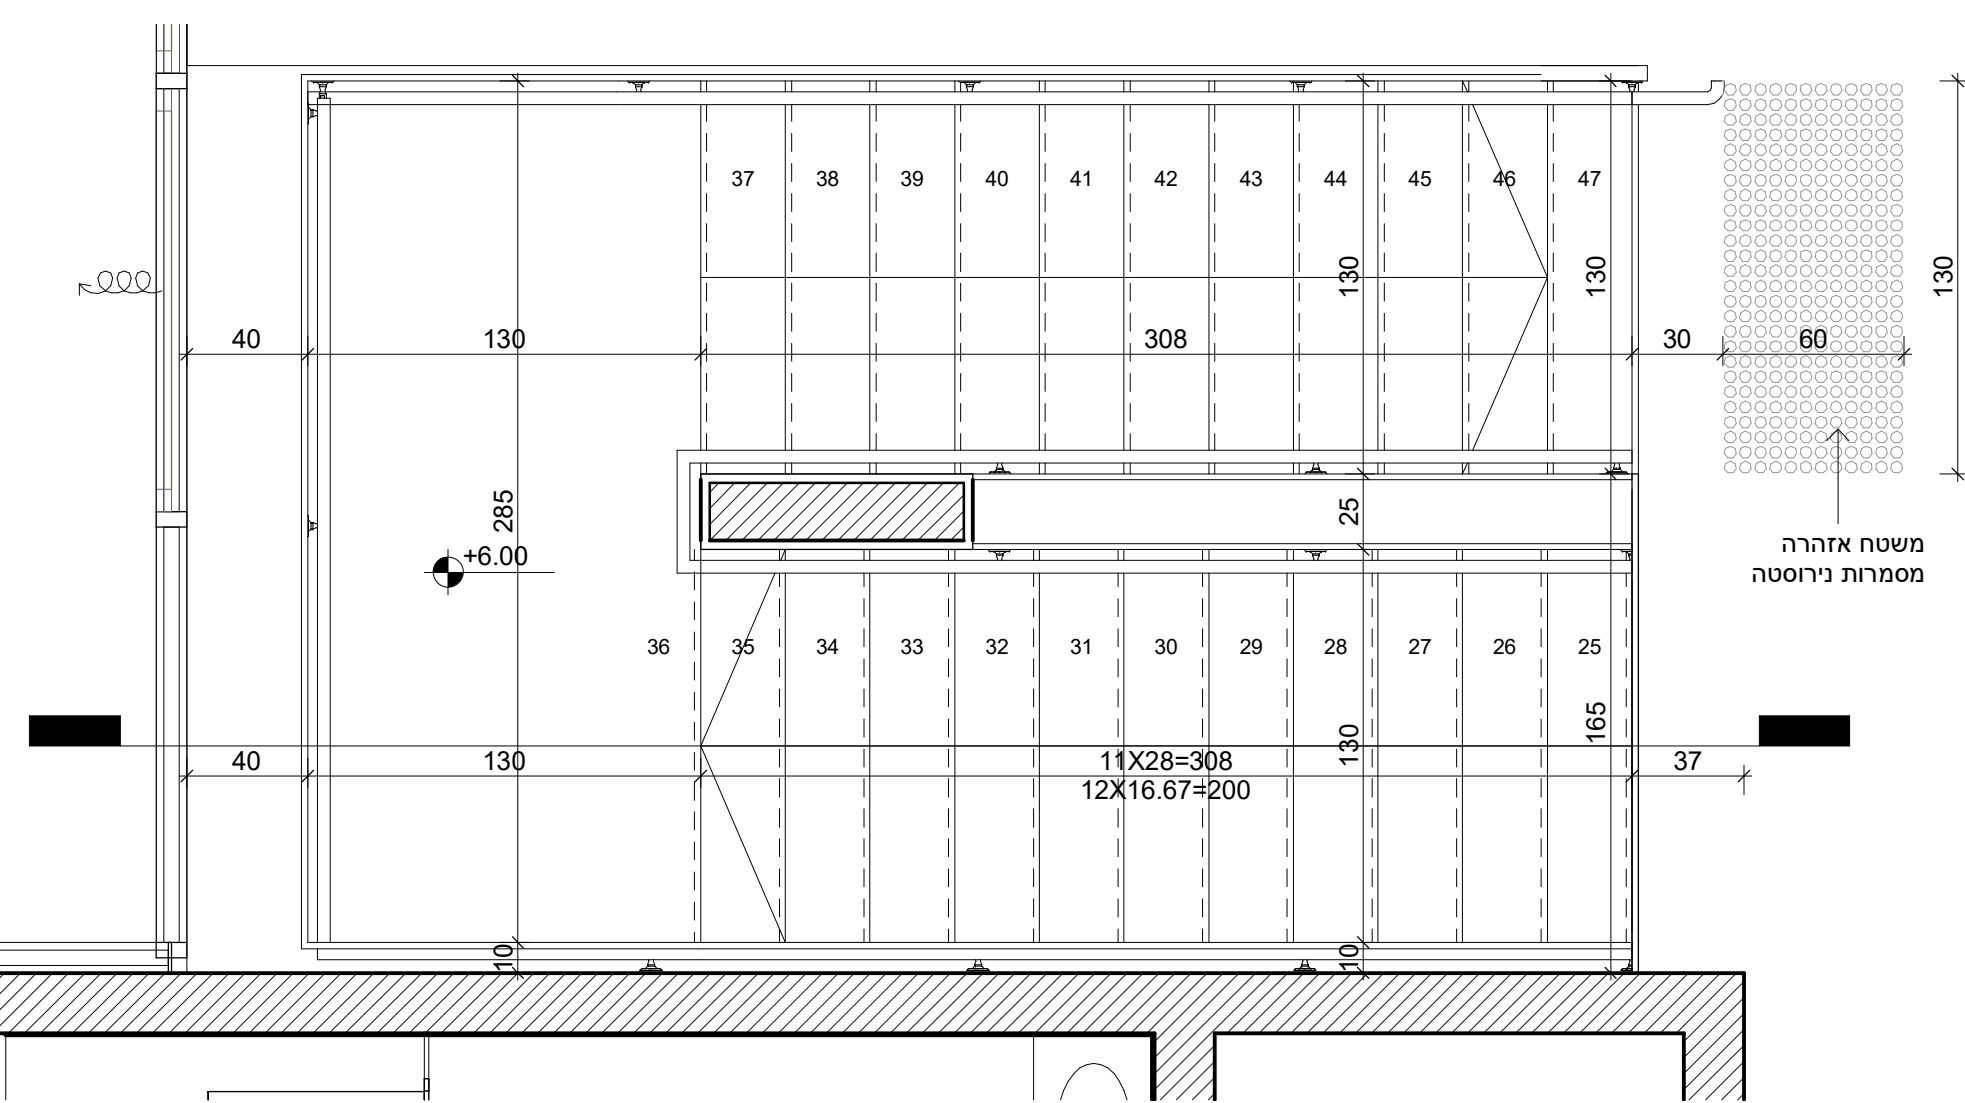


תכנית מדרגות כניסה- קומה ב
1 : 25

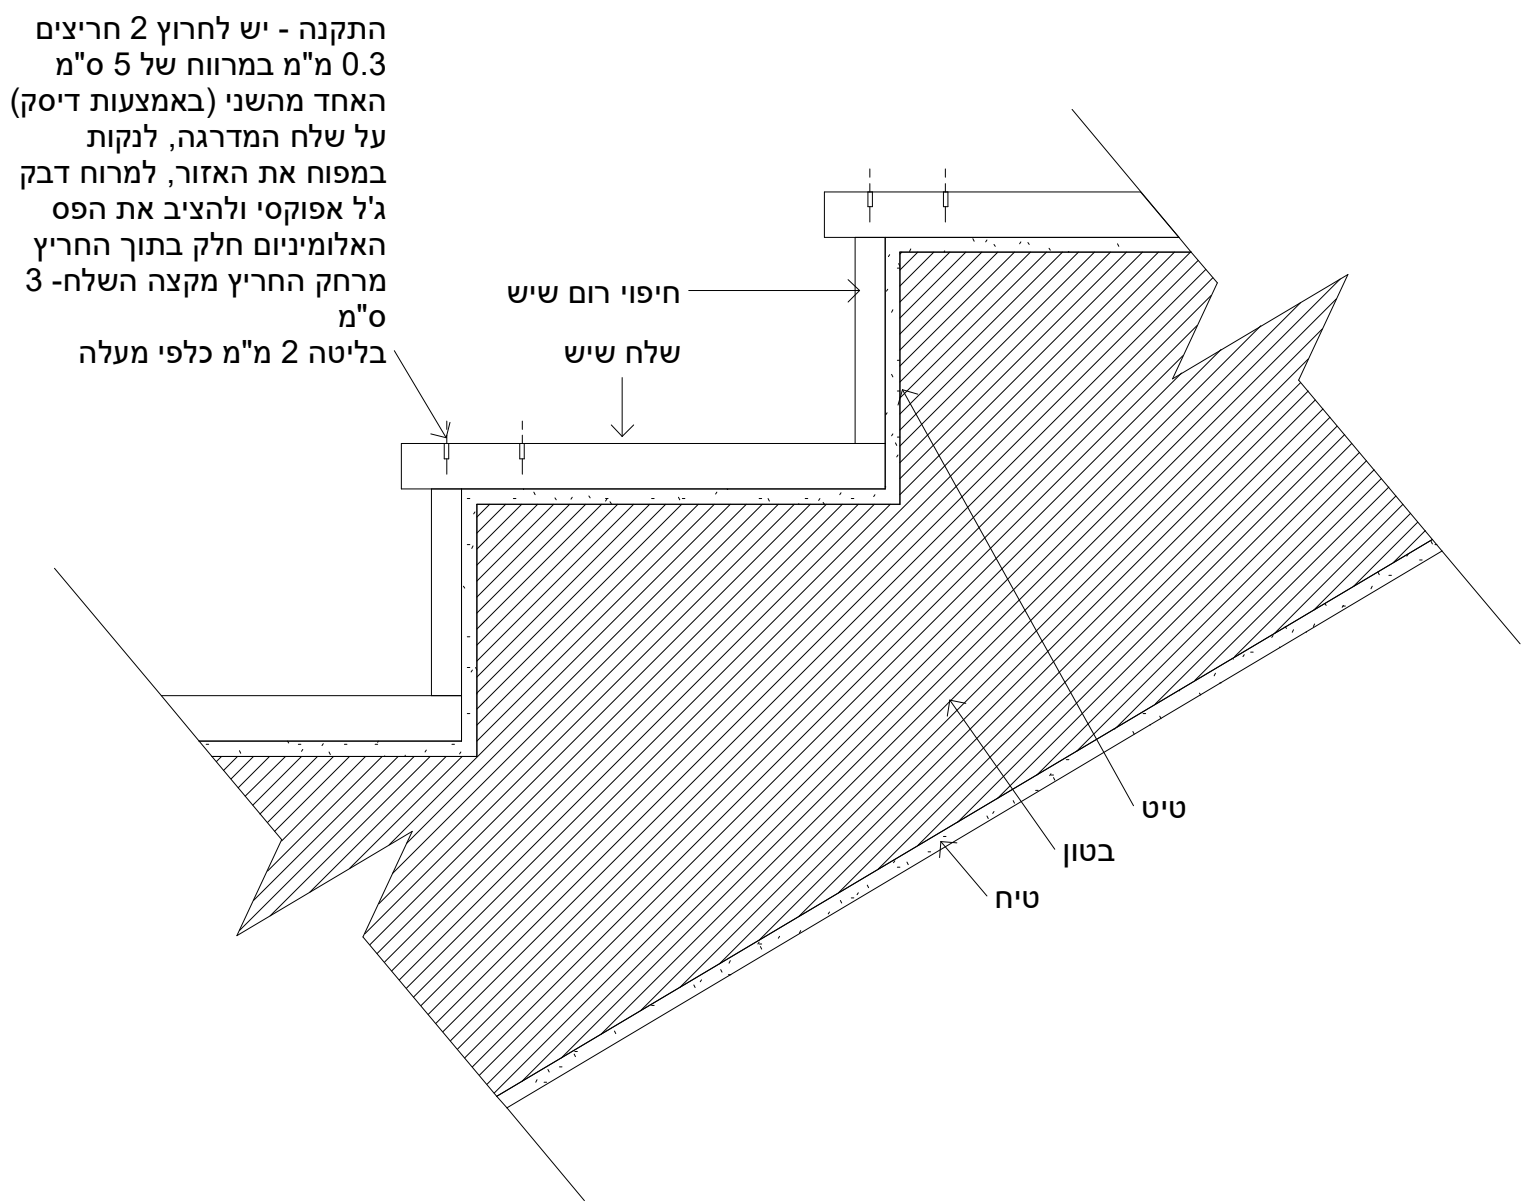

פרט מדרגה
1:5




AVIDAR או ש"ע
עלות 2 פס באורך מטר כולל עבודה והדבקה 60 ש"ח

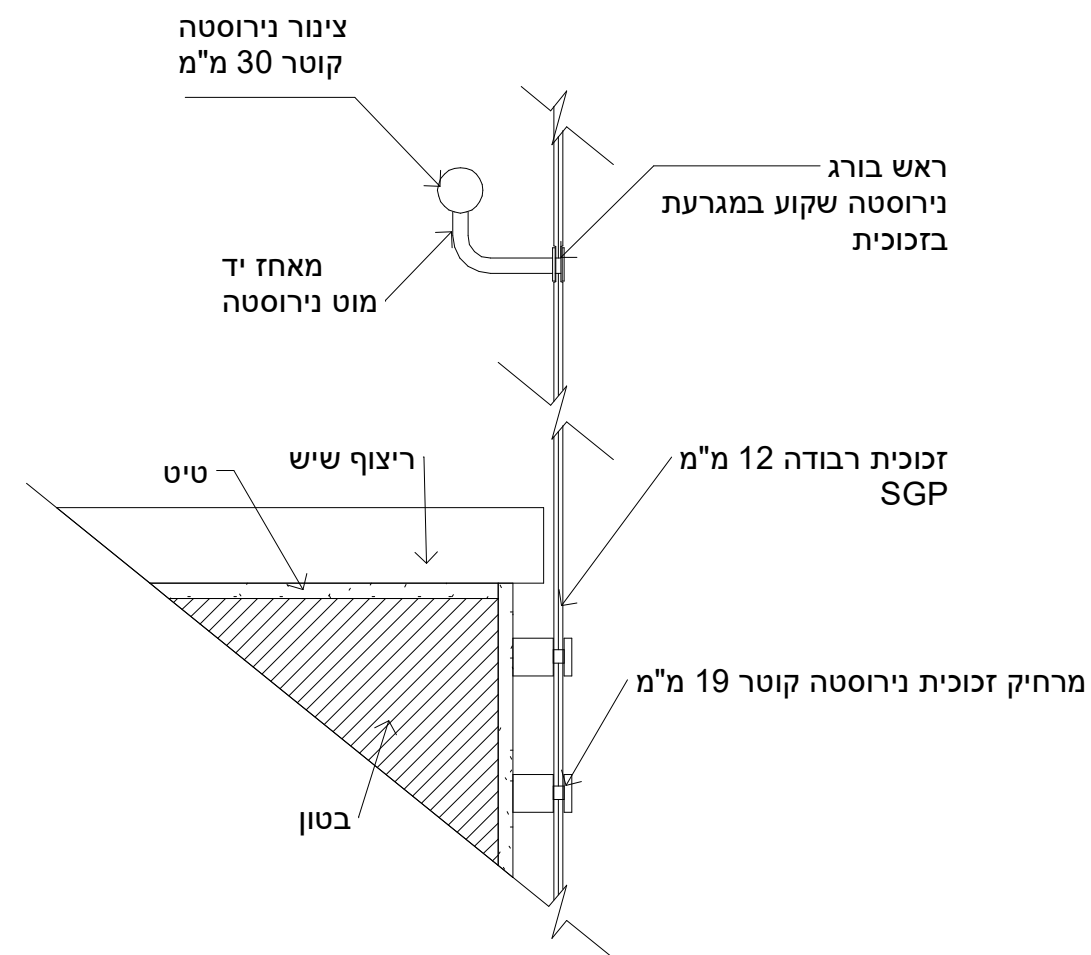

פרט חיבור מעקה + מאחז יד
1:5


הערות:
1. כל הקידוחים דרך ריצפות, עמודים, קירות וקורות תומכים חייבים תאום עם מהנדס הקונסטרוקציה, קבלן האינסטלציה ואישורו של האדריכל.
2. כל המפתחים לדלתות והחלונות בהתאם לרשימות, א-דיוקים במפתחים ידווחו מידית לאדריכל.
3. על הנבצע לבקור את כל המדידות ועל כל טעות או אי-התאמה עליו להודיע למתכנן.
4. כל המדידות בס"מ אלא אם צוין אחרת, א-דיוקים ידווחו מידית לאדריכל.

תפוצה:		
מספר	תיאור	תאריך
01	הפצה ראשונית לעיון	20.05.2022
02	תיאום פיר מערכות	16.06.2022
03	תיאום פיר מערכות	04.07.2022
04	הפצה לעיון	27.07.2022
05	הפצה לעיון	19.09.2022
06	תיאום מערכות	19.12.2022
07	הפצה ליועצים	18.01.2023
08	הפצה לקונס'	01.02.2023
09	תוכנית למכרז	02.02.2023
10	תוכנית למכרז	28.02.2023
11	תוכנית למכרז	18.04.2023
12	תוכנית למכרז	27.04.2023
13	תוכנית למכרז	08.05.2023
14	תוכנית למכרז	15.06.2023

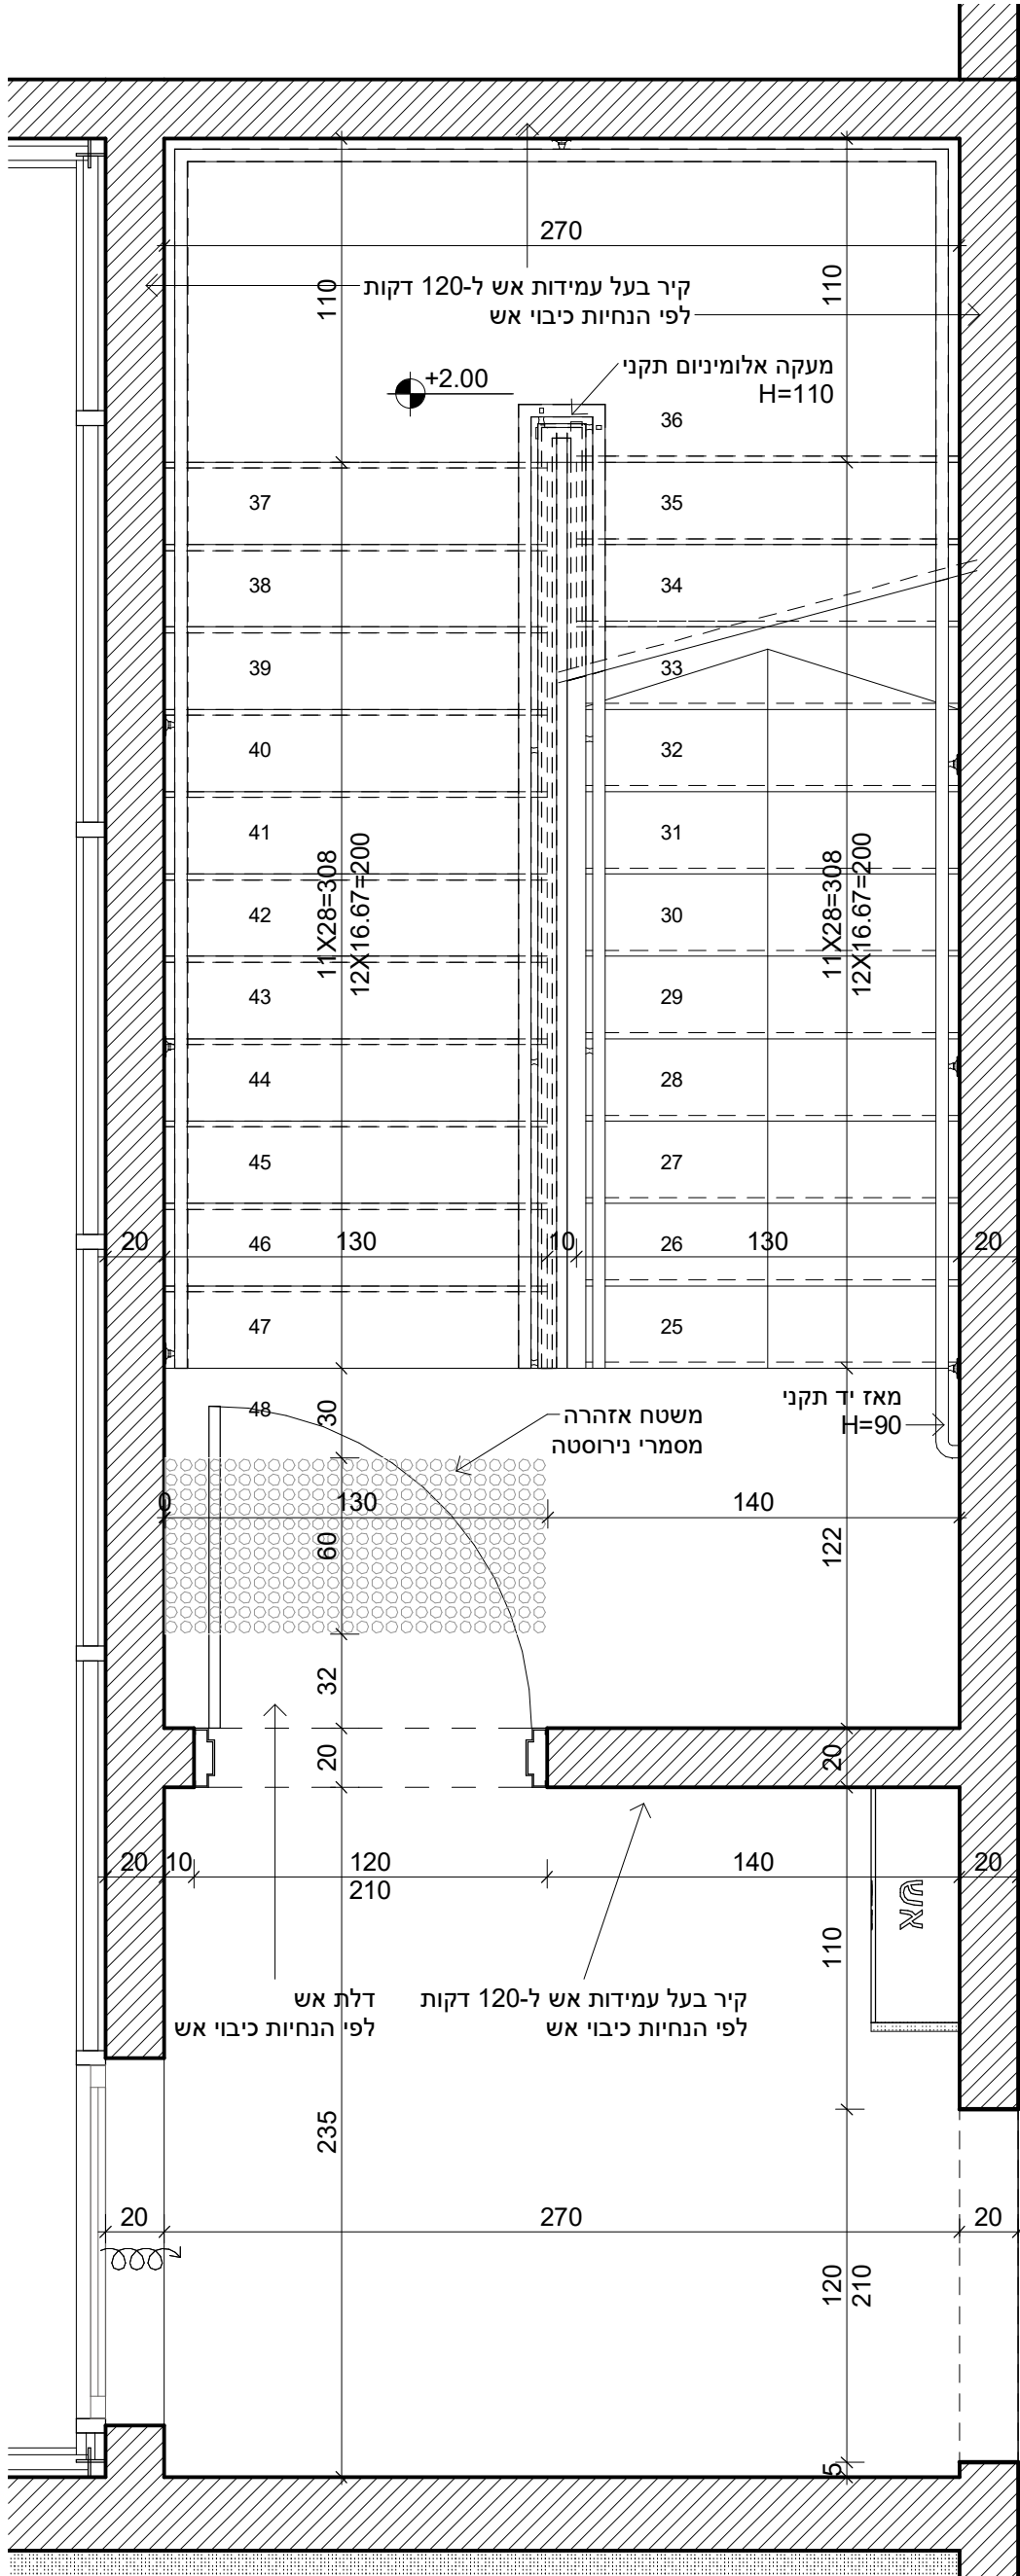


תכנית מדרגות בטון- קומה א

1 : 25

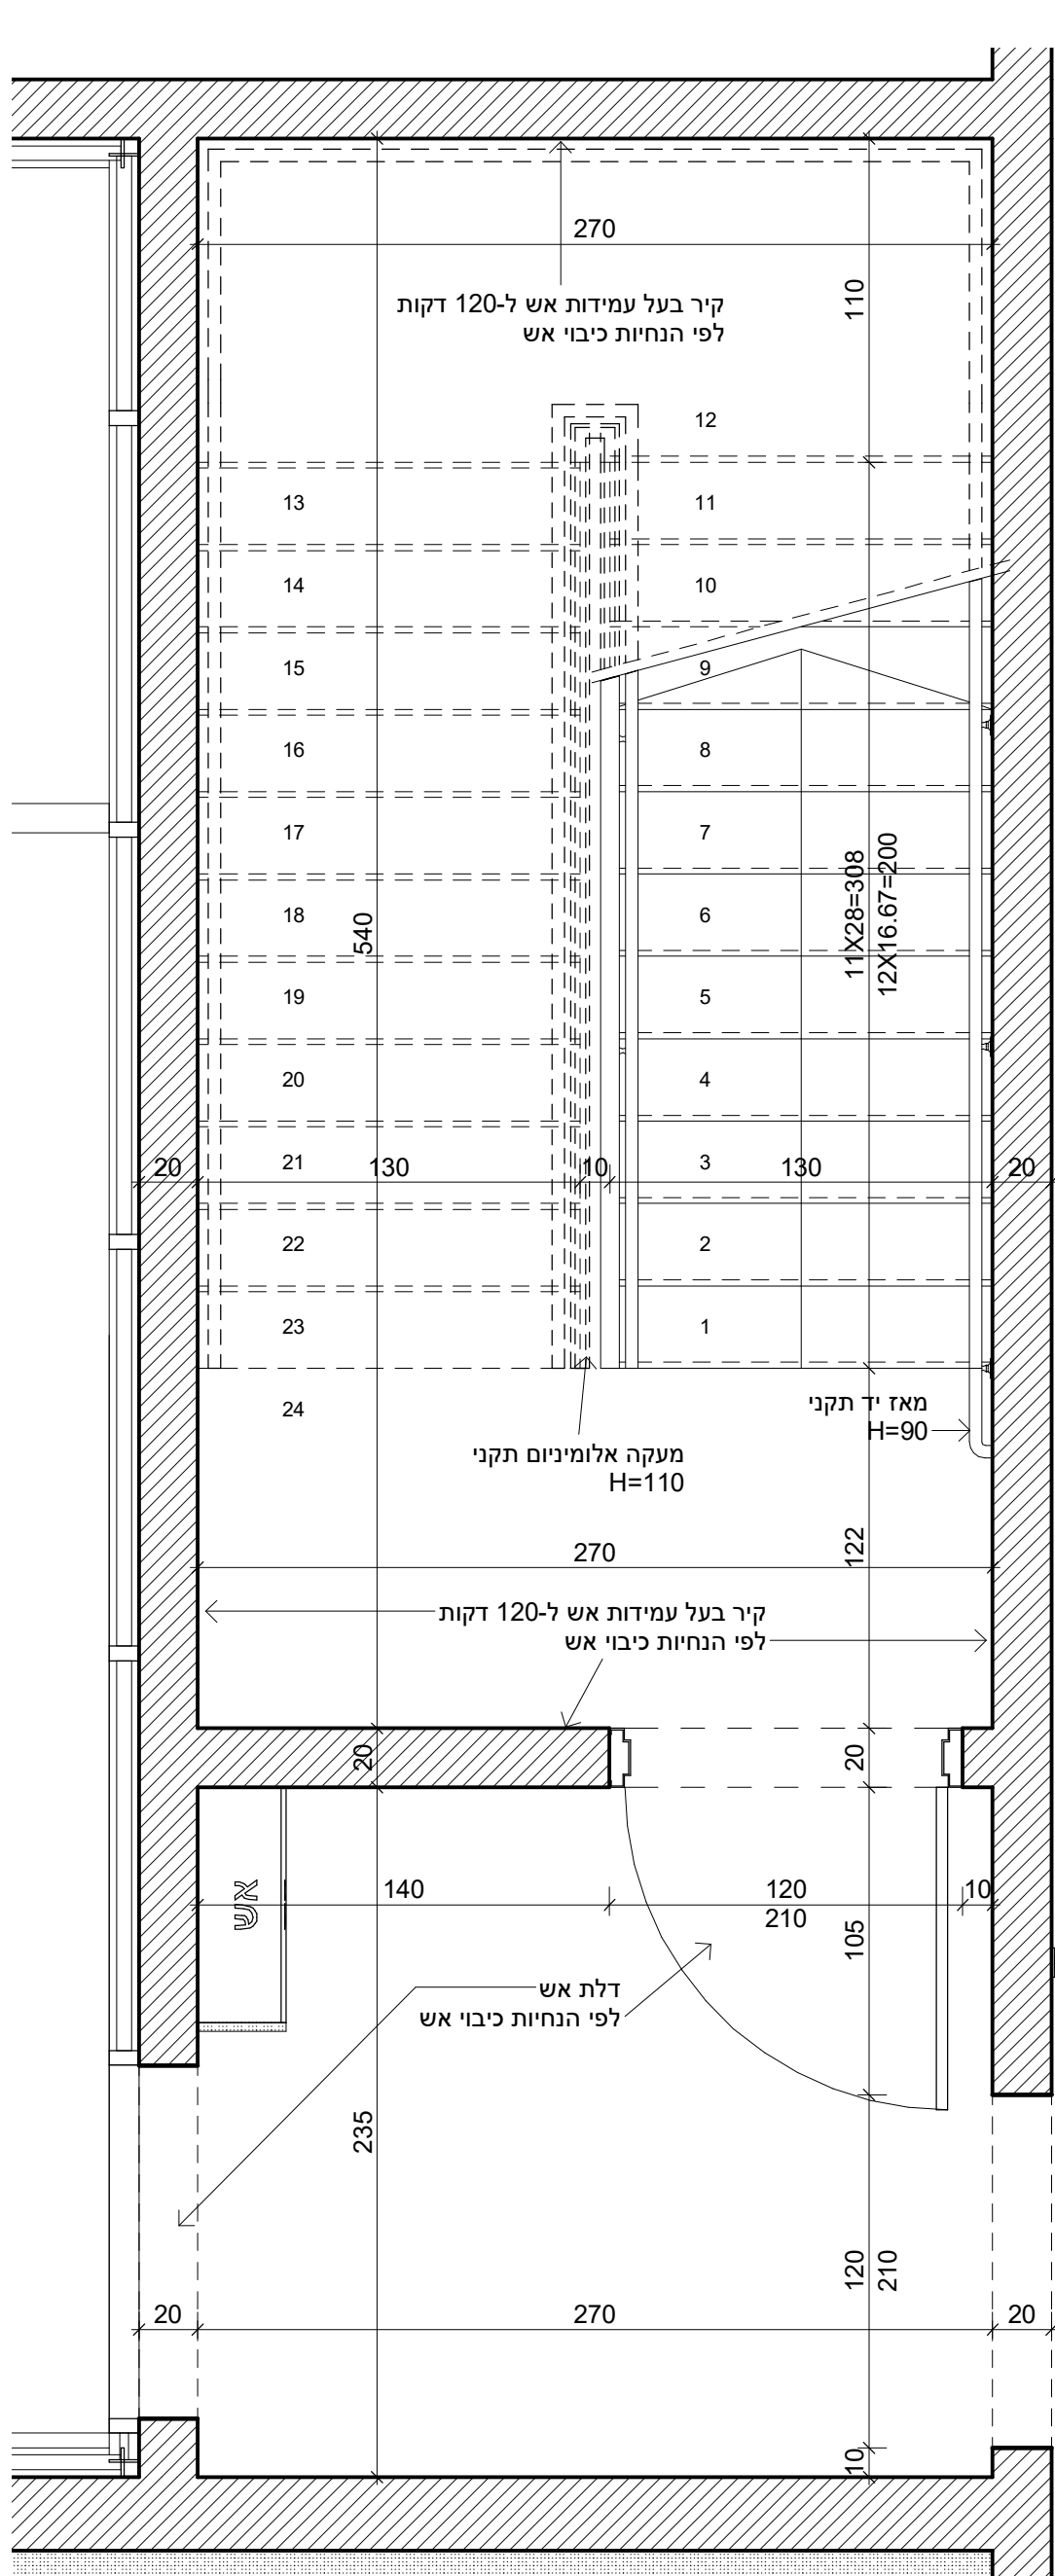


תכנית מדרגות בטון- קומת קרקע

1 : 25

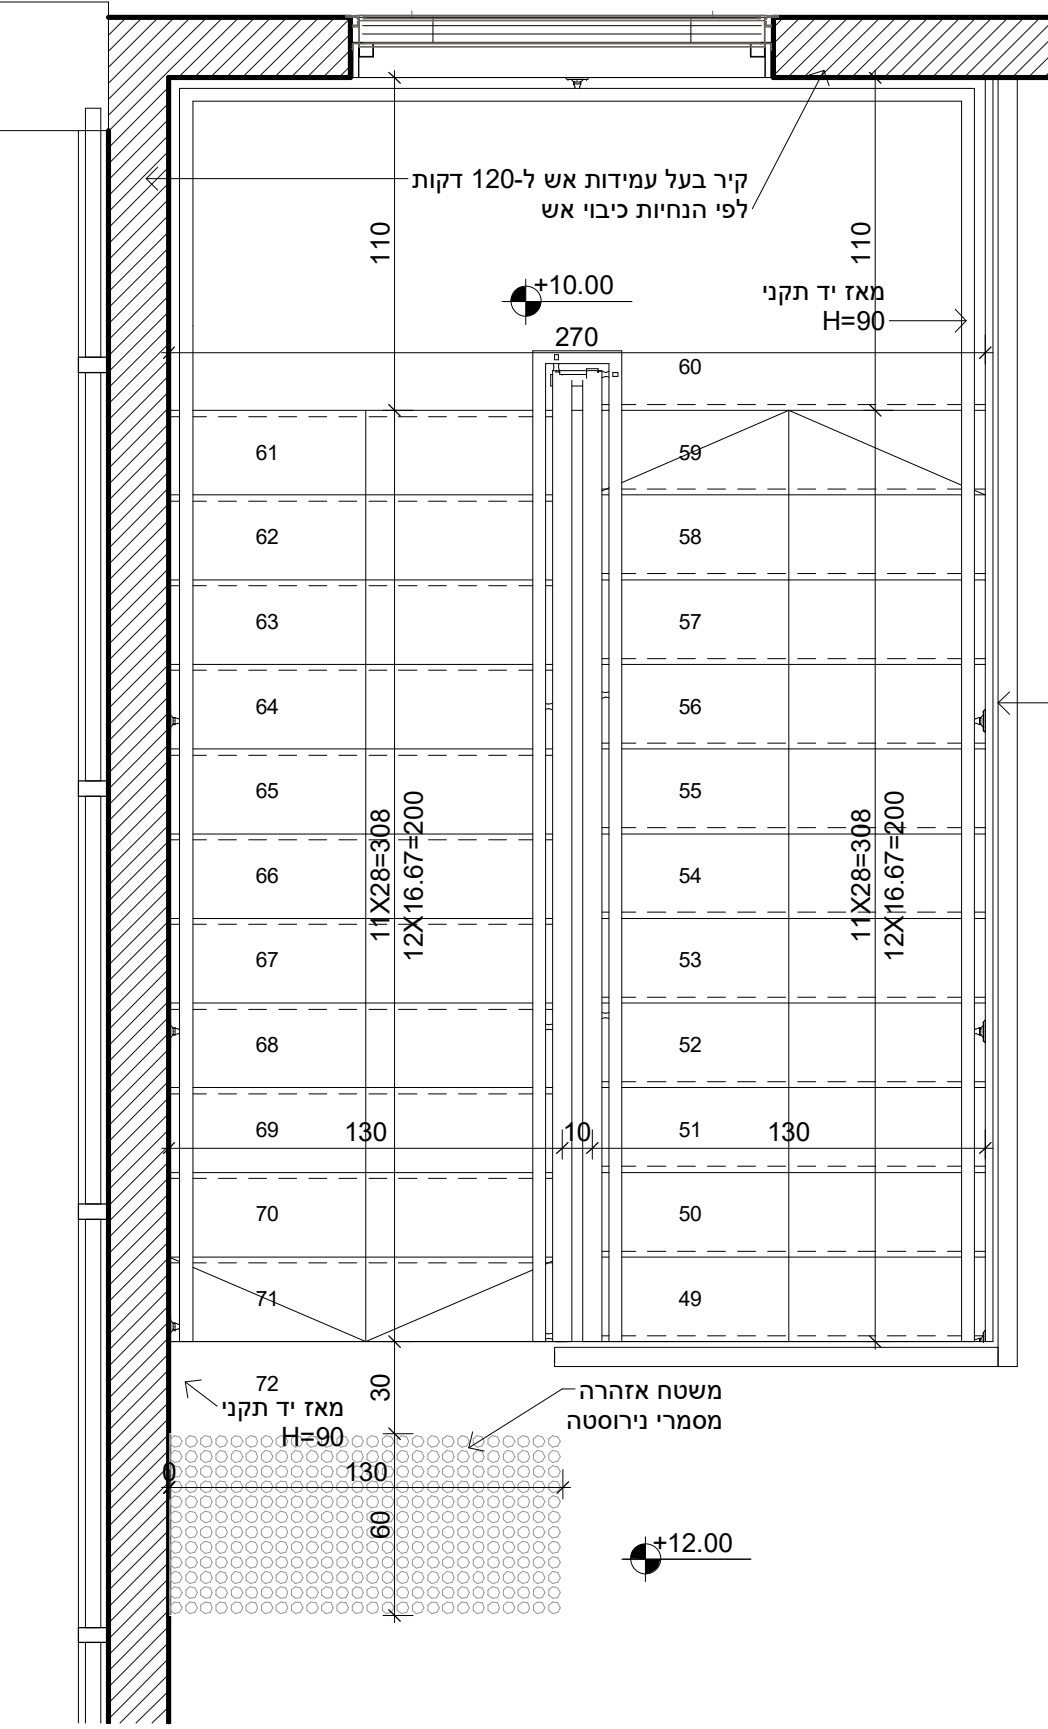


תכנית מדרגות בטון- קומת גג

1 : 25

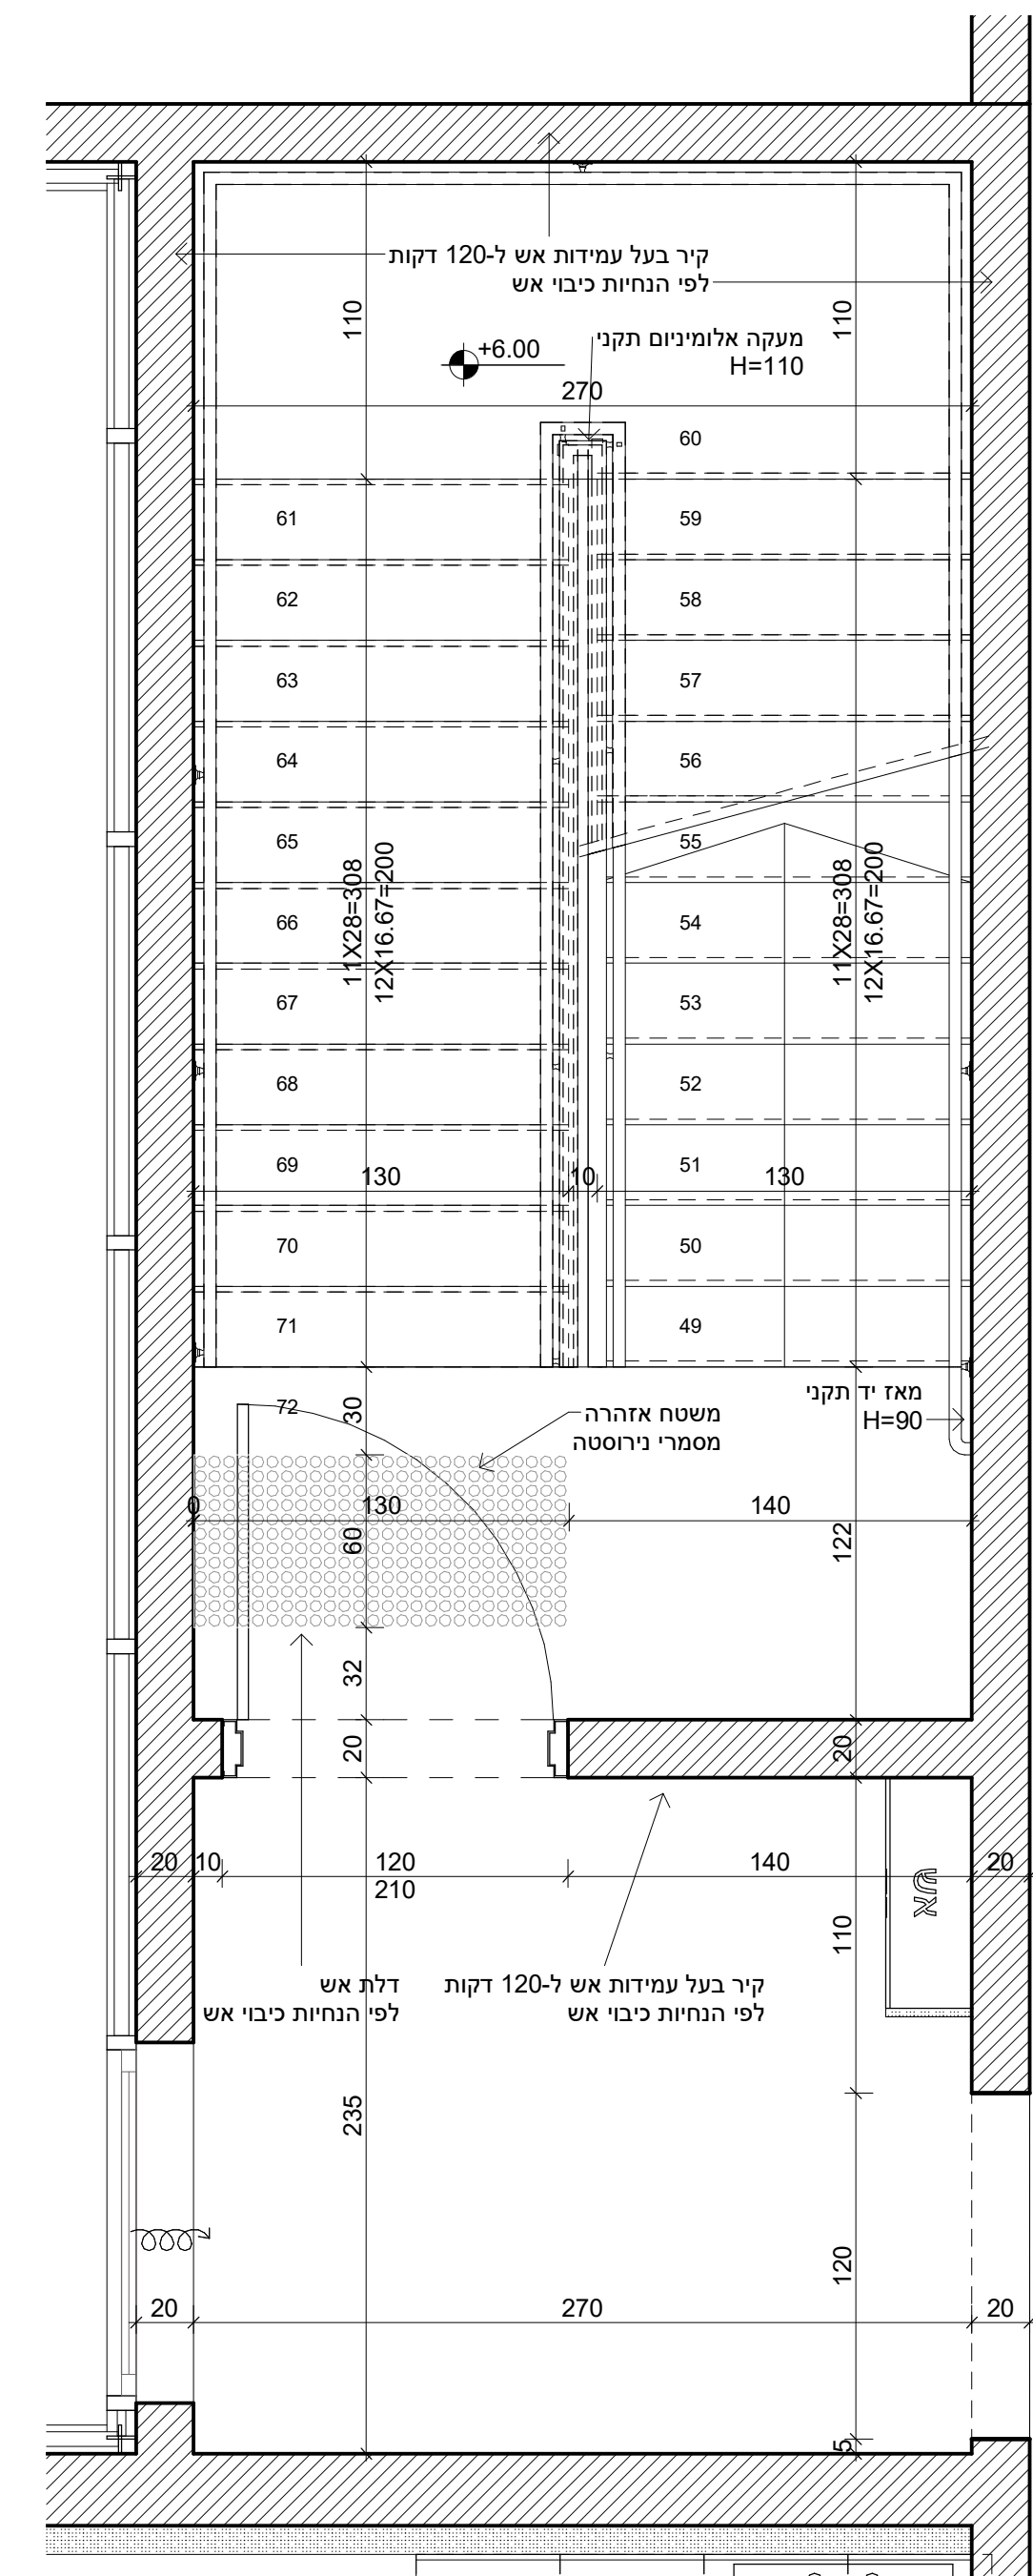


תכנית מדרגות בטון-קומה ב

1 : 25

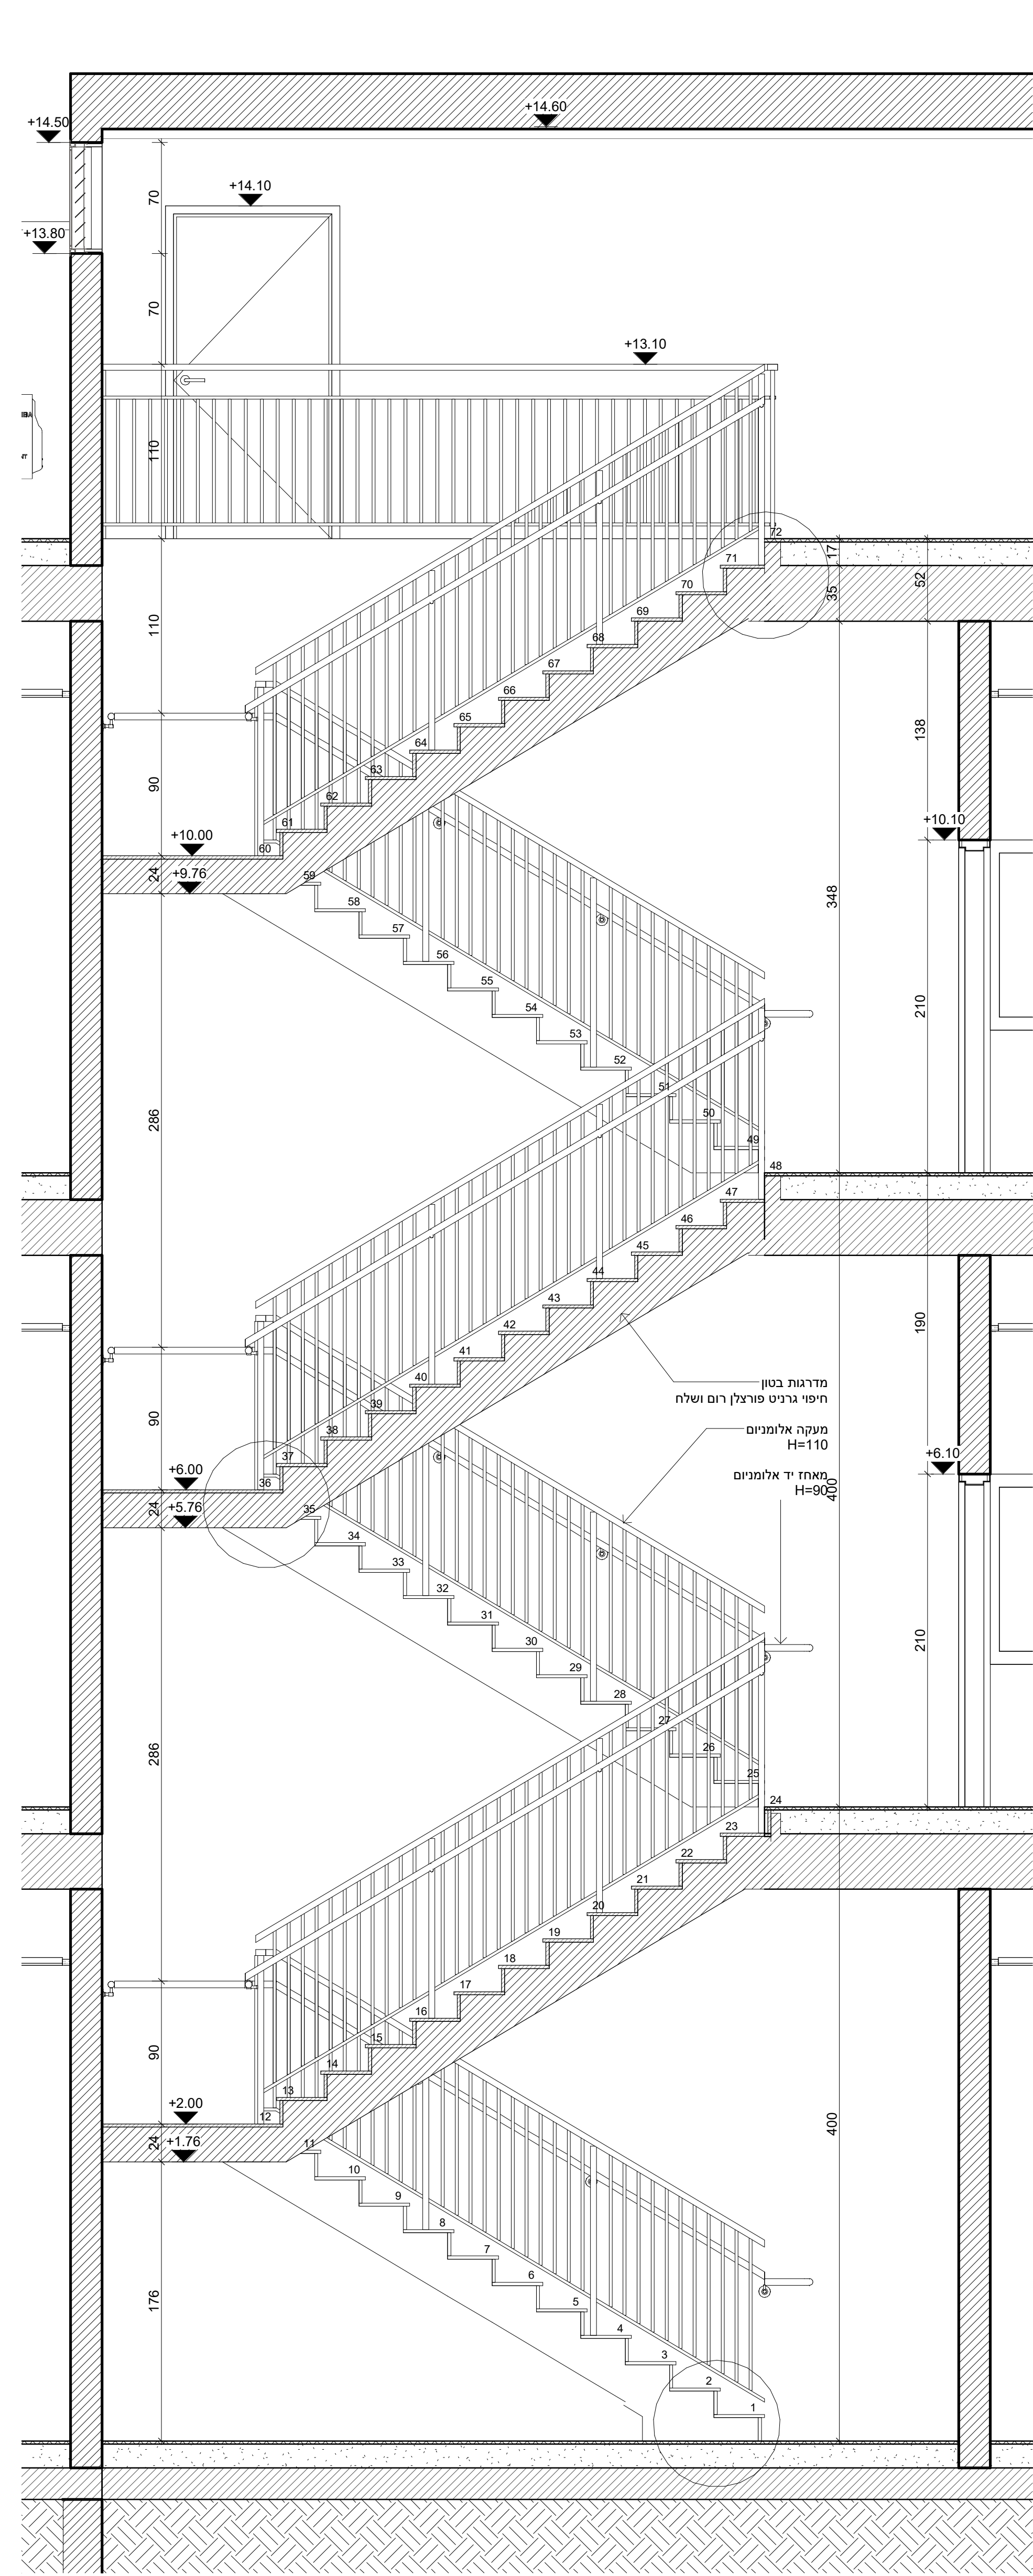


מדרגות בטון- חתך

1 : 25

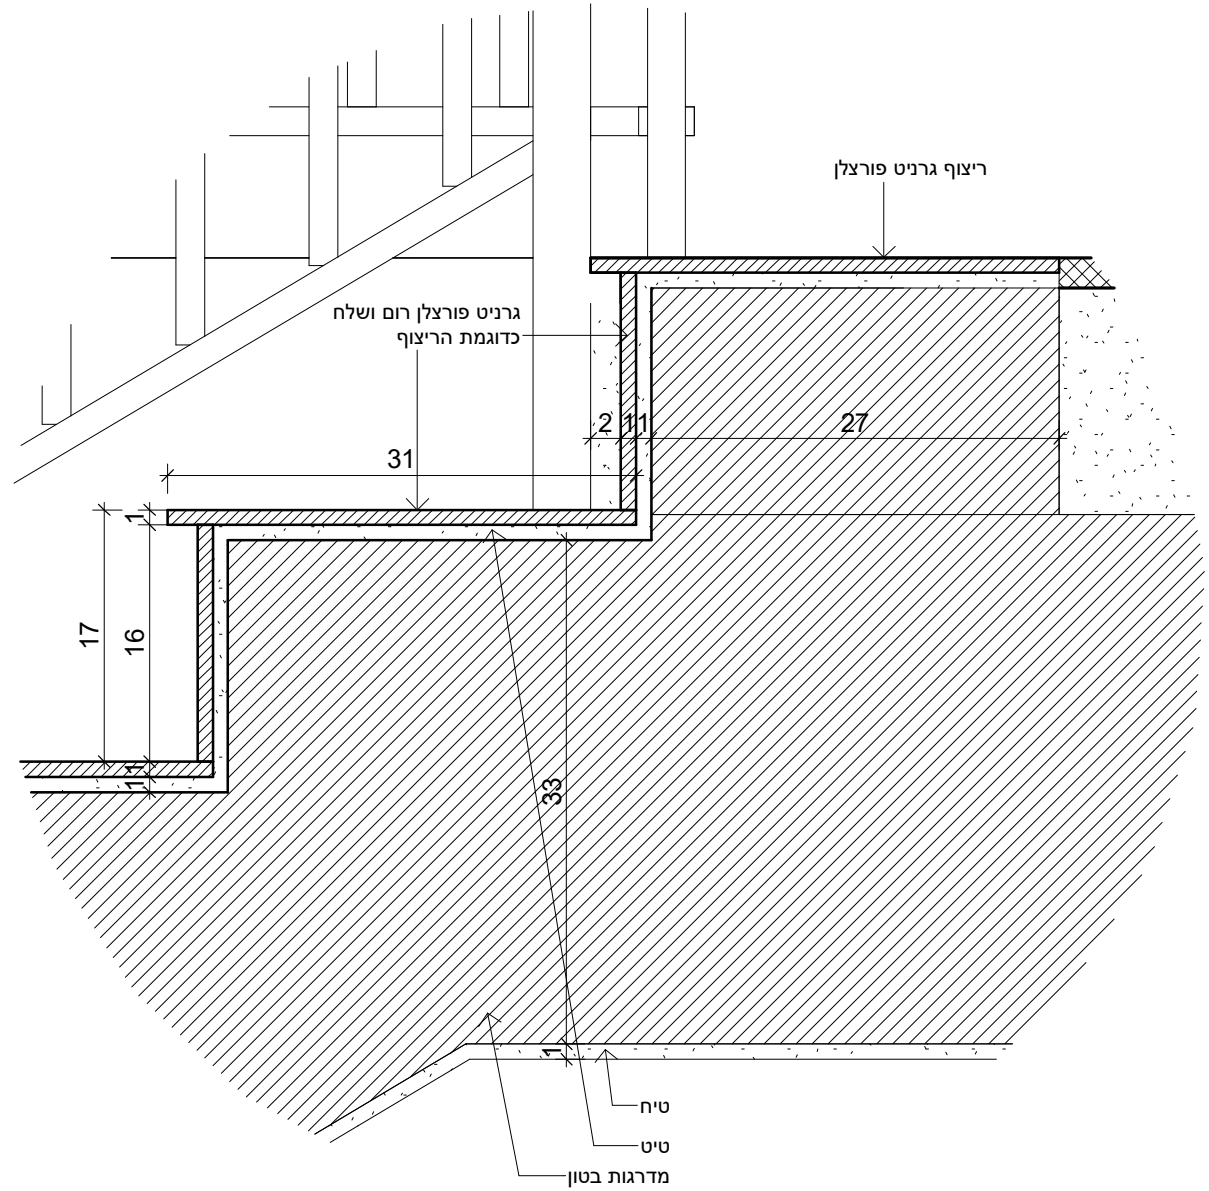


מדרגות בטון- מדרגה אחרונה

1 : 5

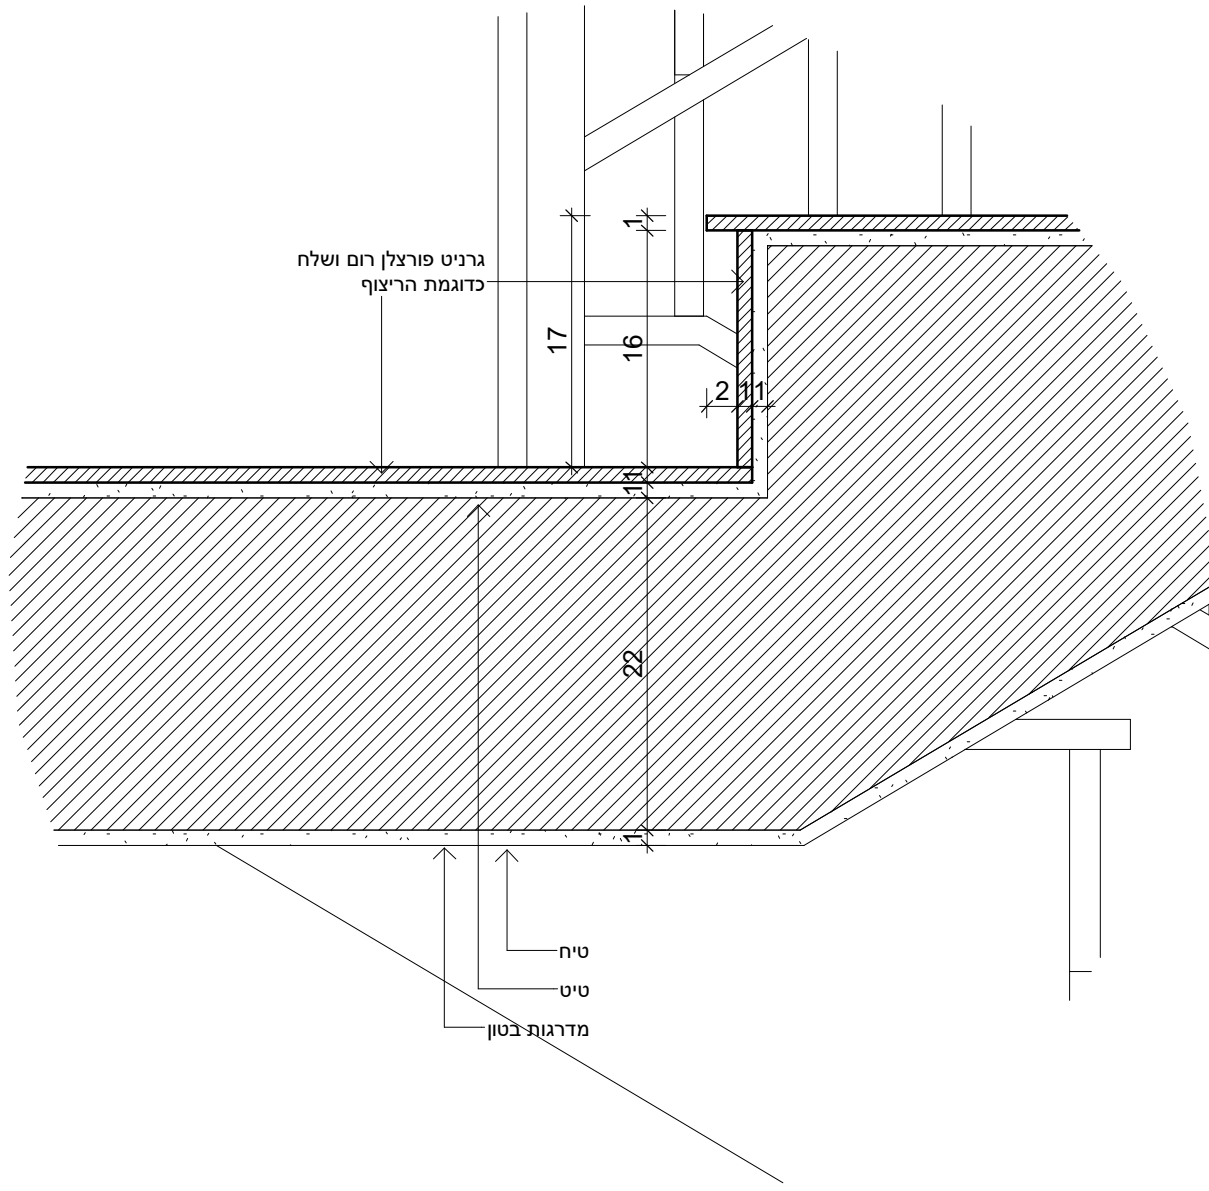


מדרגות בטון- פרט פודסט

1 : 5

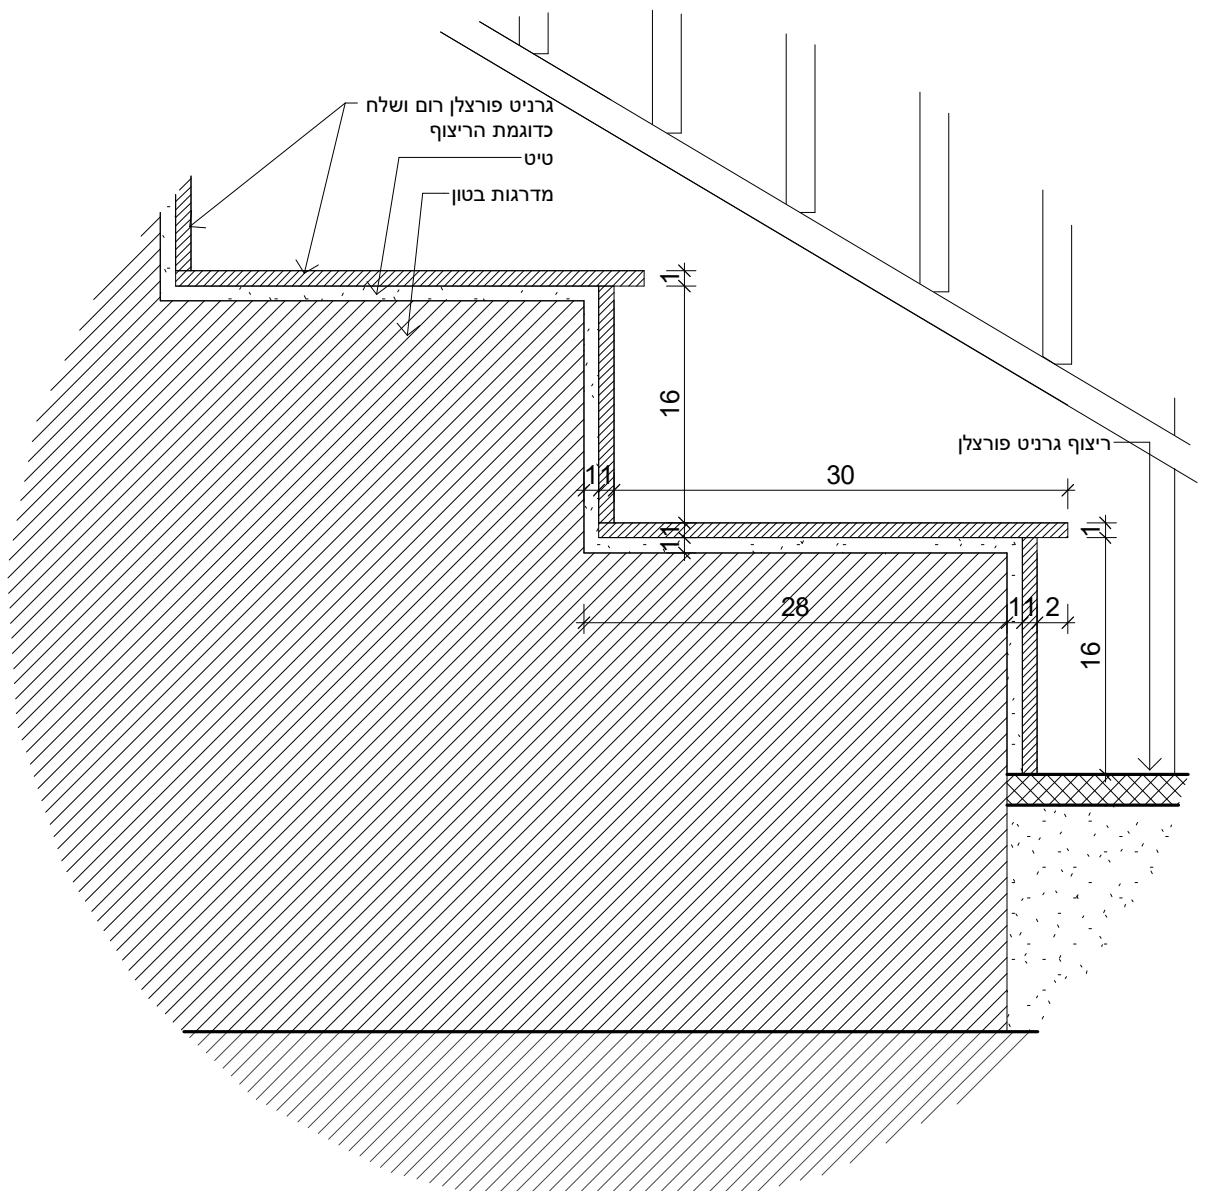

מדרגות בטון- מדרגה ראשונה

1 : 5

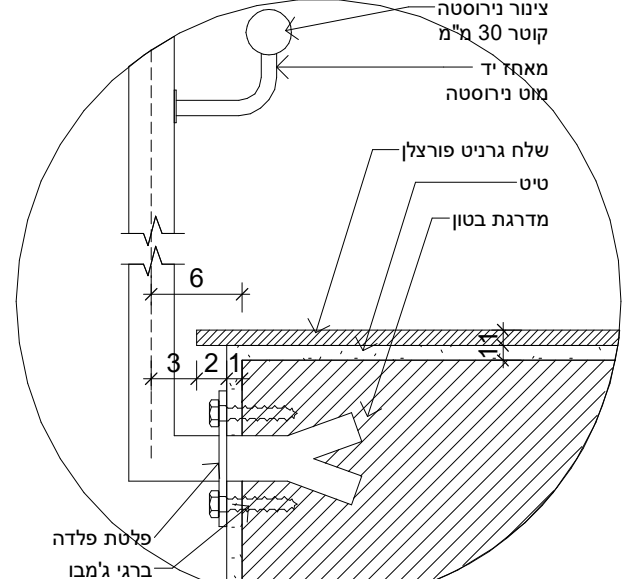

פרט מעקה למדרגות בטון



1 : 5

Giladi Ayal
architects
טל: 04-699-6959 דוא"ר: office@gaa.co.il
פקס: 04-699-6919 עדה נחמיה ד.ג.ג.ג 1214500
www.gaa.co.il

המזמין: חברה לפיתוח קצרים		
פרויקט:	1215	מבנה לסכנו מתקד' קצרים
גליון:	021	מדרגות בטון
לעיון		
לביצוע		
למכרז		
קב"מ:	As indicated	
תאריך:	18.04.2023	
שרטוט:	עפ"י	

חימי אלון בובד
 זנבית בודדות 6-12-6 שחורה
 זנבית בודדות עם צאלון 6-27-8

1 : 20C

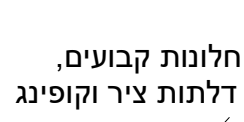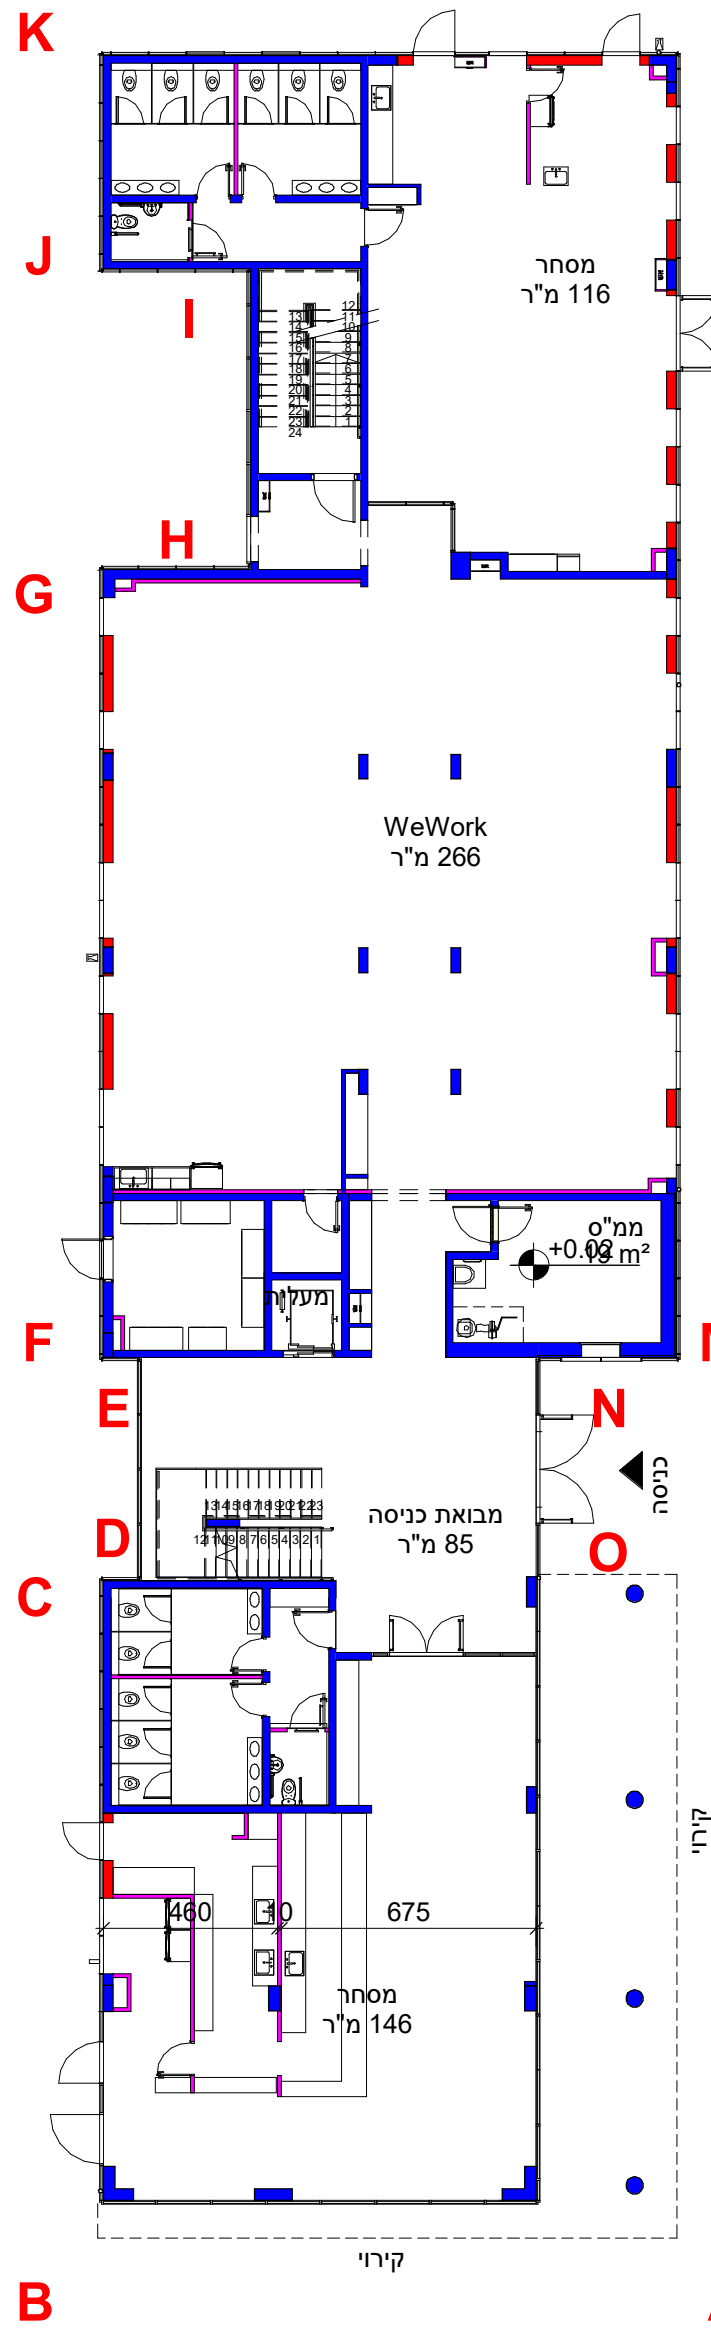

חברת לפיתוח קצרים	המזמין:
	המייקס:

	As indicated	נ"מ:
	18.04.2023	תאריך:
	עפ"י	מסמך:


15/06/2023 13:36:27

הערות:	
1.	כל הקידוחים דרך ריצפות, עמודים, קירות וקורות תומכים חייבים תאום עם מהנדס הקונסטרוקציה, קבלן האינסטלציה ואישורו של האדריכל.
2.	כל המפתחים לדלתות והחלונות בהתאם לרשימות, א-דיוקים במפתחים ידווחו מידית לאדריכל.
3.	על המבצע לבקש את כל המידות ועל כל טעות או א-התאמה עליו להודיע למתכנן.
4.	כל המידות בס"מ אלא אם צוין אחרת, א-דיוקים ידווחו מידית לאדריכל.

תפוצה:		
מספר	תיאור	תאריך
01	הפצה ראשונית לעיון	20.05.2022
02	תיאום פירי מערכות	16.06.2022
03	תיאום פירי מערכות	04.07.2022
04	הפצה לעיון	27.07.2022
05	הפצה לעיון	19.09.2022
06	תיאום מערכות	19.12.2022
07	הפצה ליועצים	18.01.2023
08	הפצה לקונס'	01.02.2023
09	תוכנית למכרז	02.02.2023
10	תוכנית למכרז	28.02.2023
11	תוכנית למכרז	18.04.2023
12	תוכנית למכרז	27.04.2023
13	תוכנית למכרז	08.05.2023
14	תוכנית למכרז	15.06.2023


חברת לפיתוח קצרין		המזמין:
פרוייקט:	1215	מבנה לסכנו' מתקד' קצרין
גליון:	023	גליון פרטים
לעיון	למכרז	לביצוע
קב"מ:		As indicated
תאריך:		18.04.2023
שרטוט:		עפרי'
Giladi Ayal architects טל: 04-699-6959 דוא"ל: office@gaa.co.il פקס: 04-699-6919 עדה נחמיה ד.ג.ג.ע 1214500 www.gaa.co.il		

15/06/2023 13:33:42

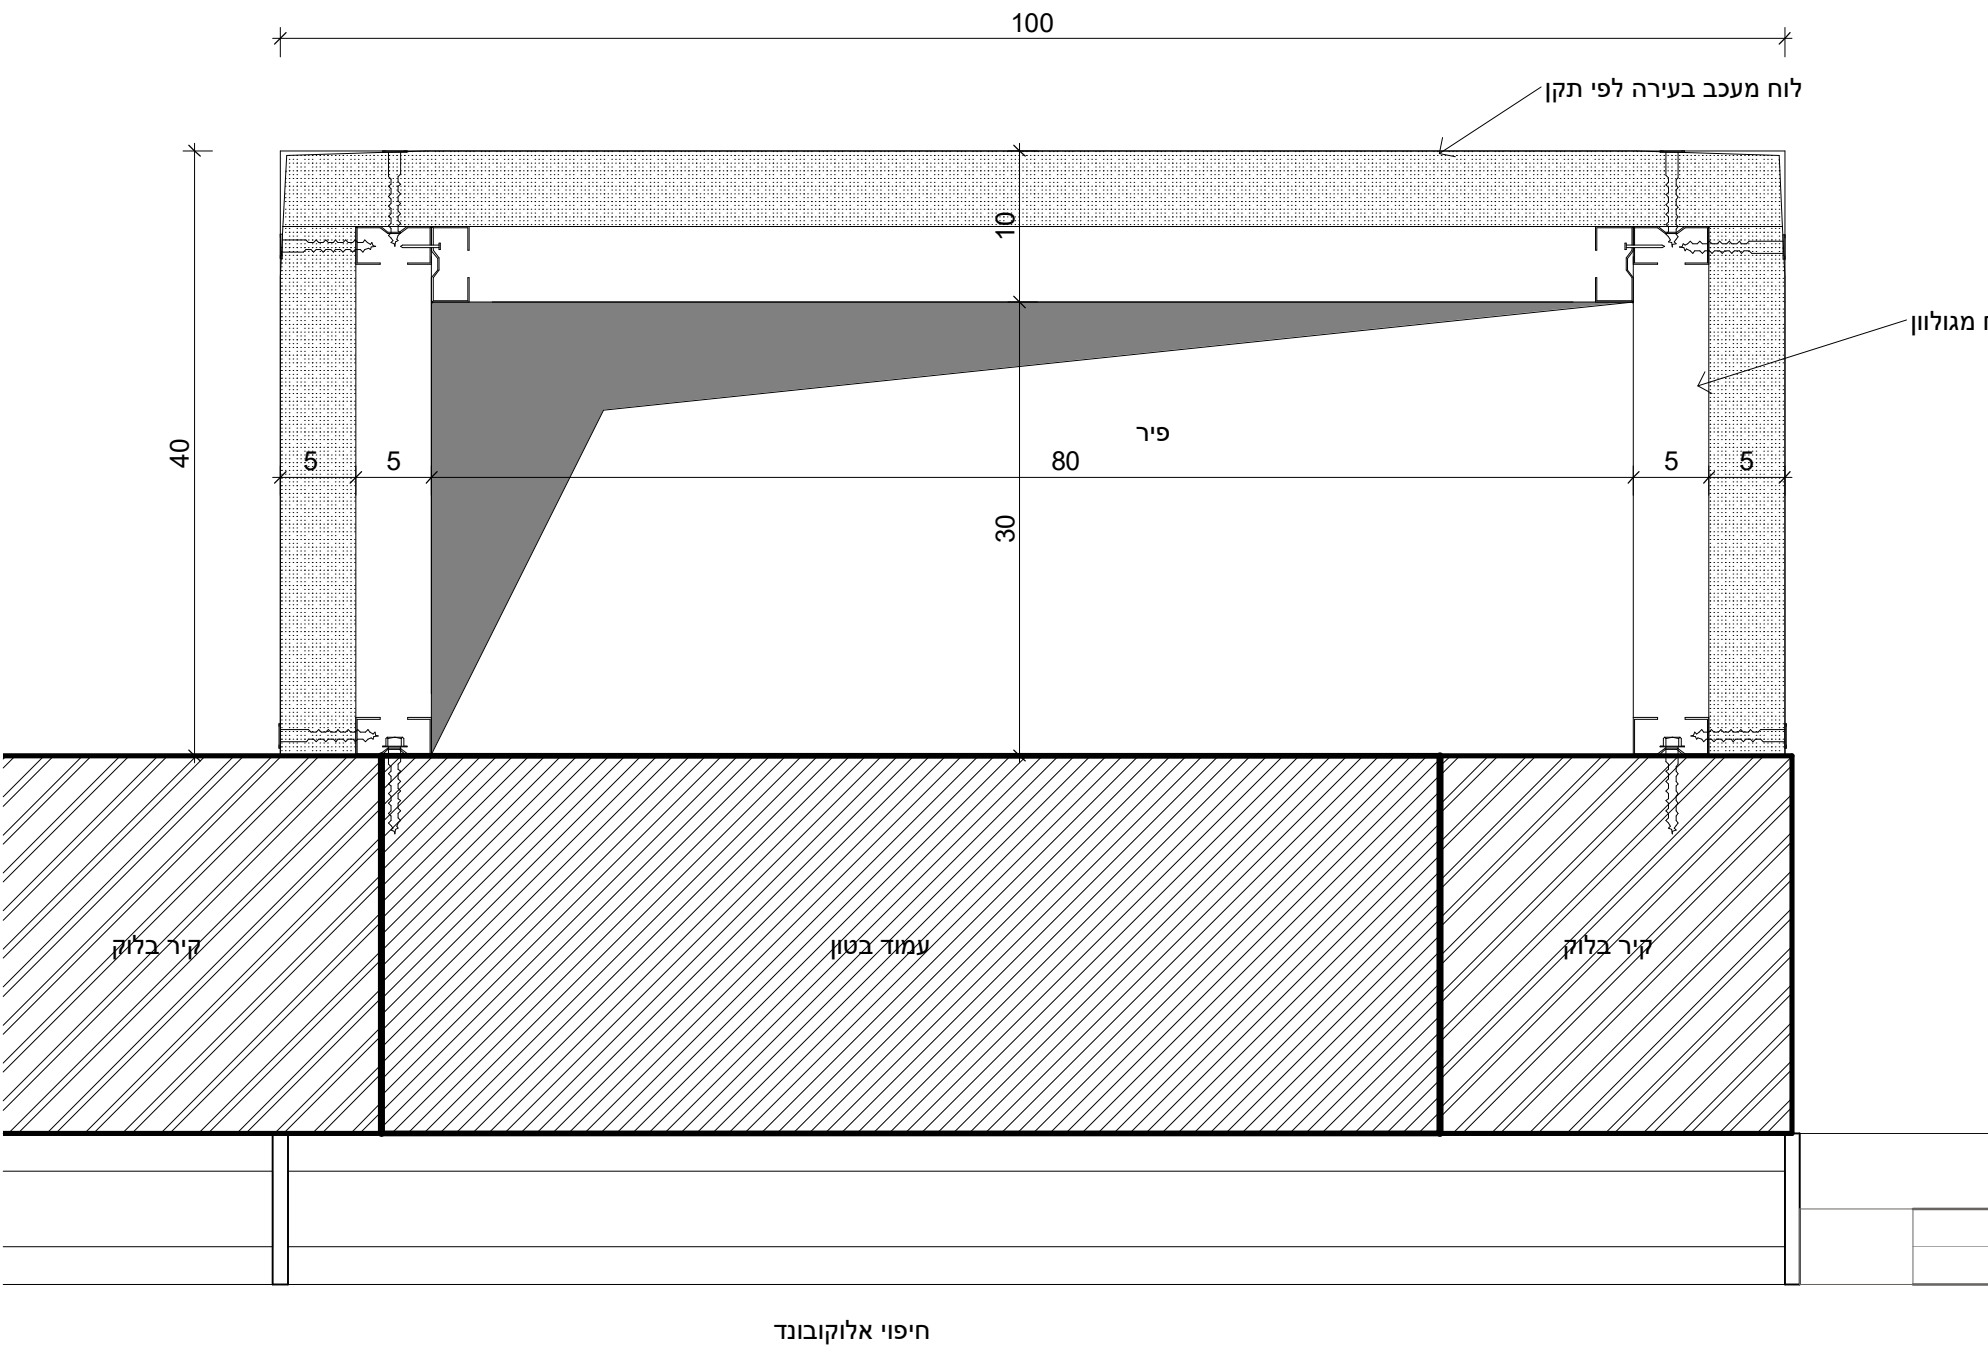


פרט פיר מערכות
1 : 5


פרט איטום פיר מעלית בקרקע

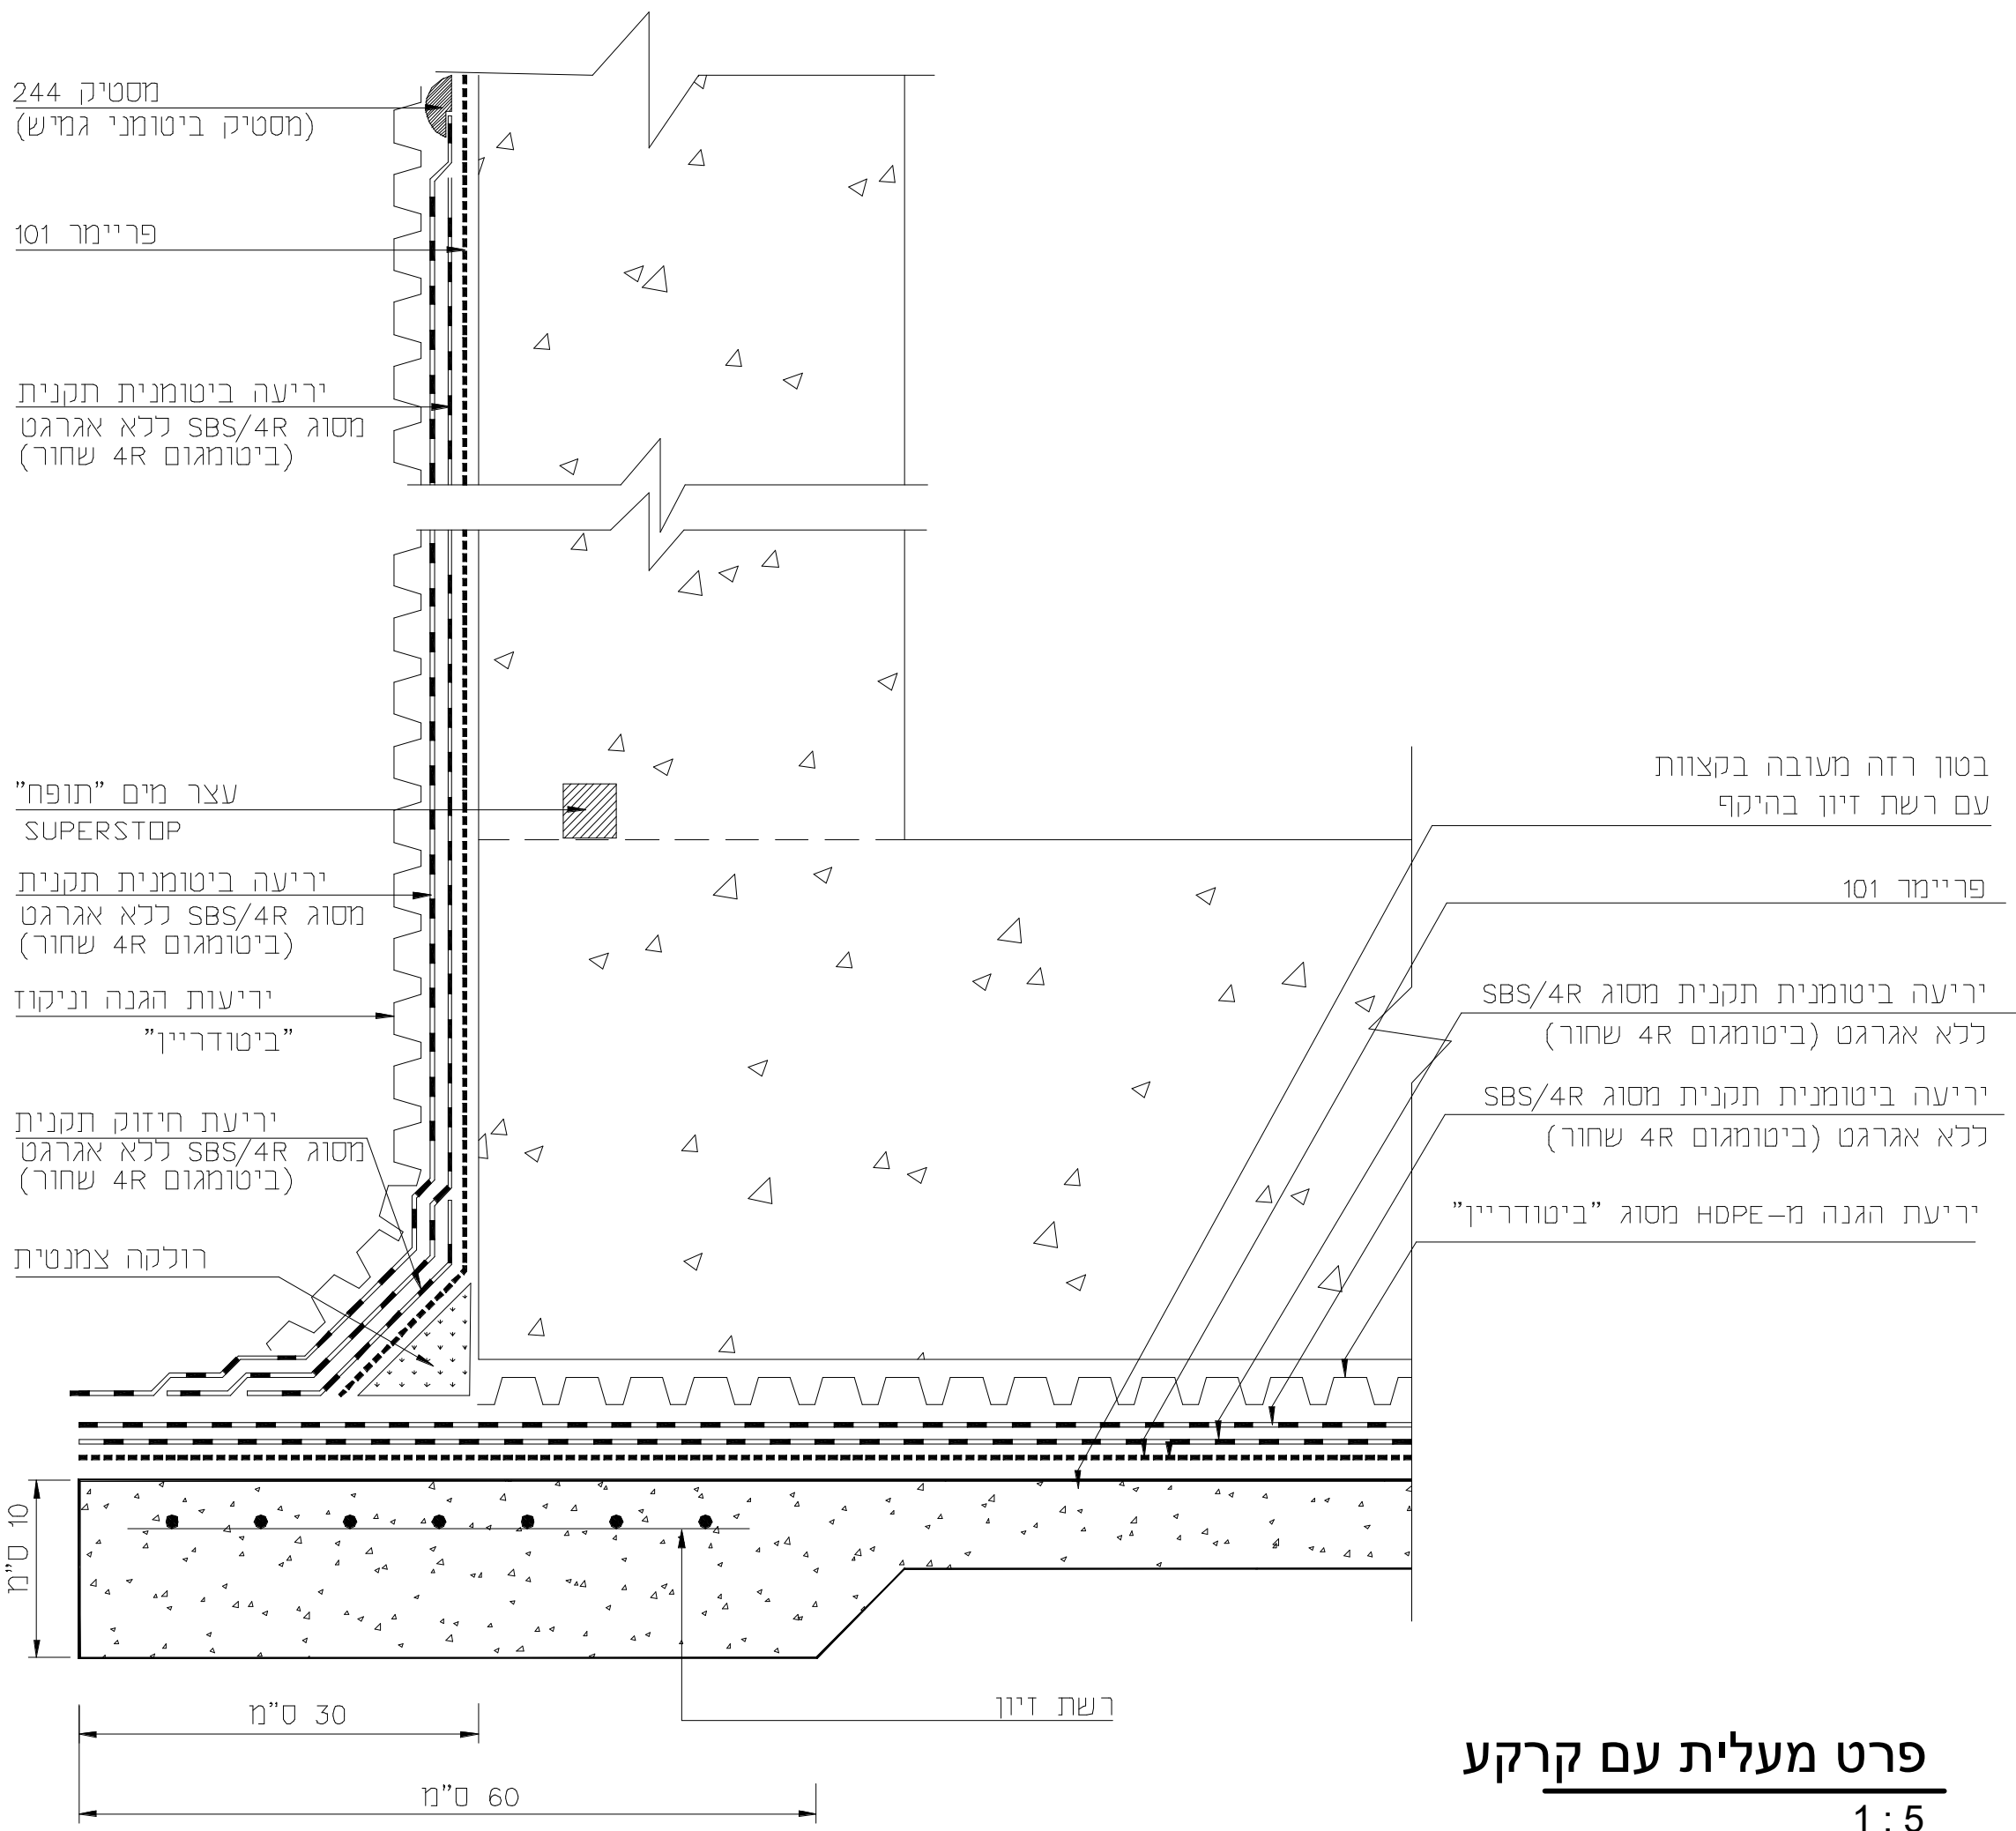


פרט מעלית עם קרקע
1 : 5

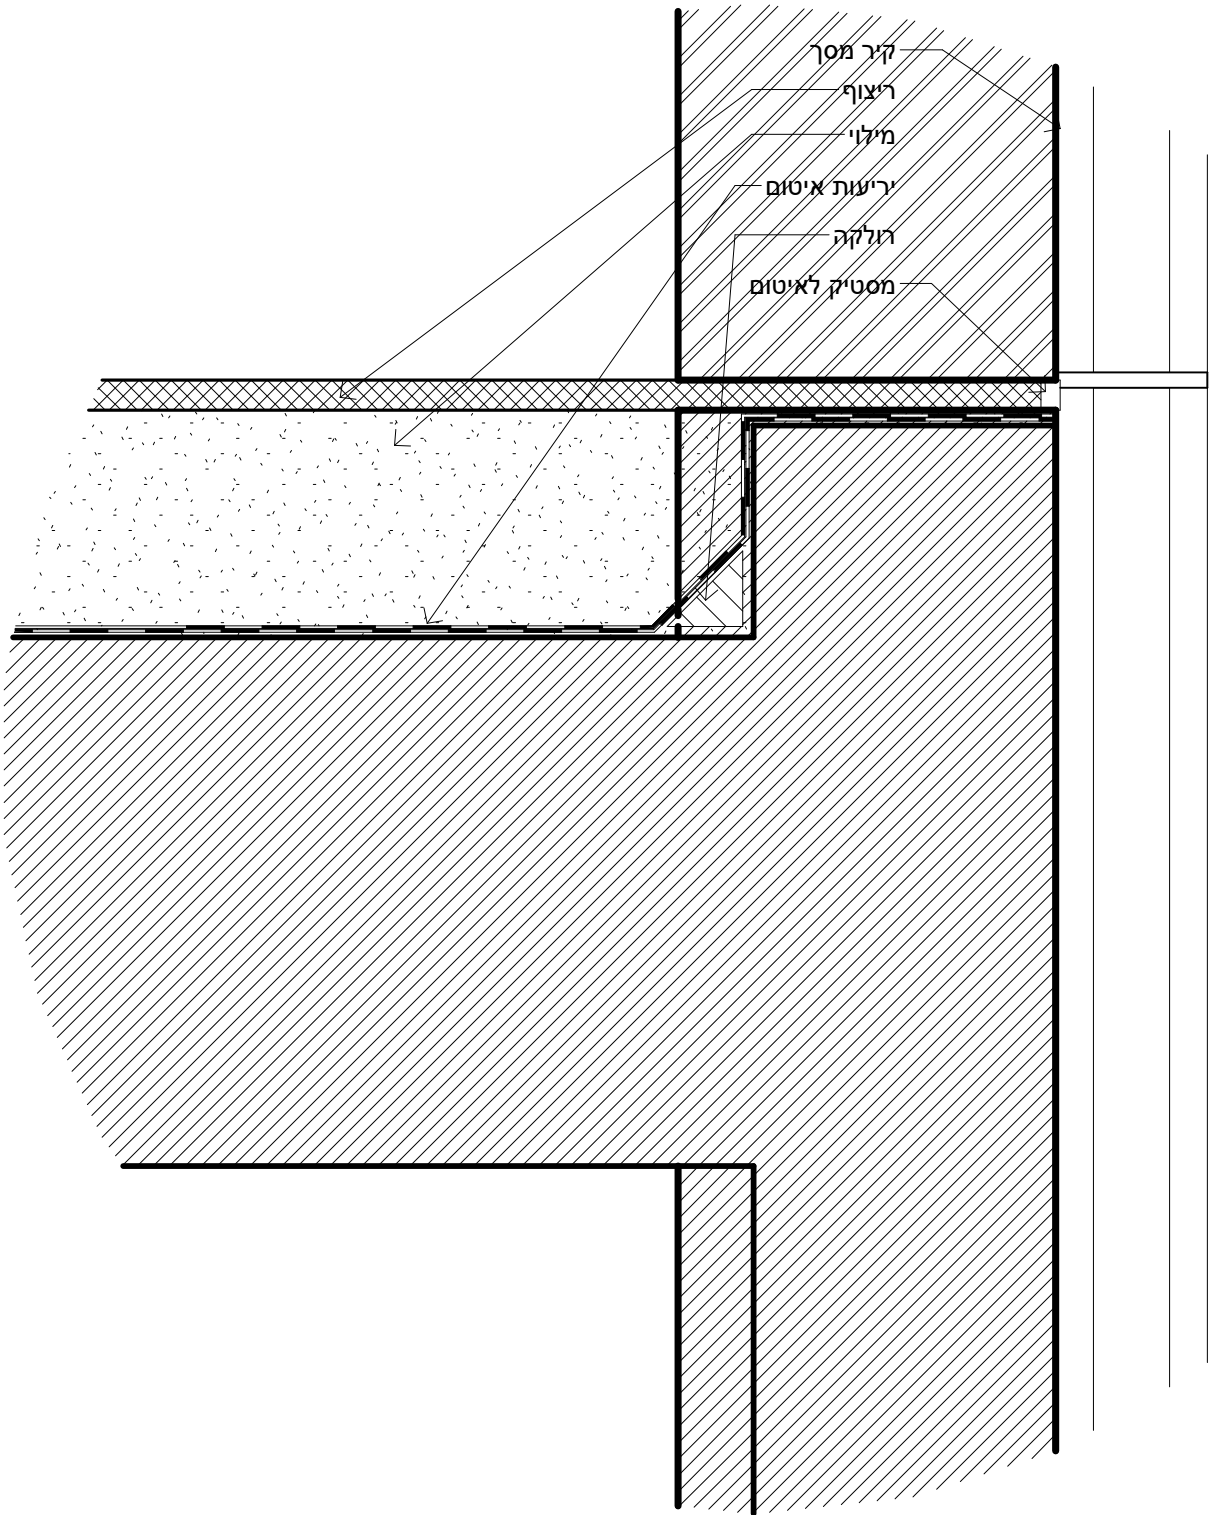


פרט מפגש ריצוף עם הגבהת בטון
1 : 5

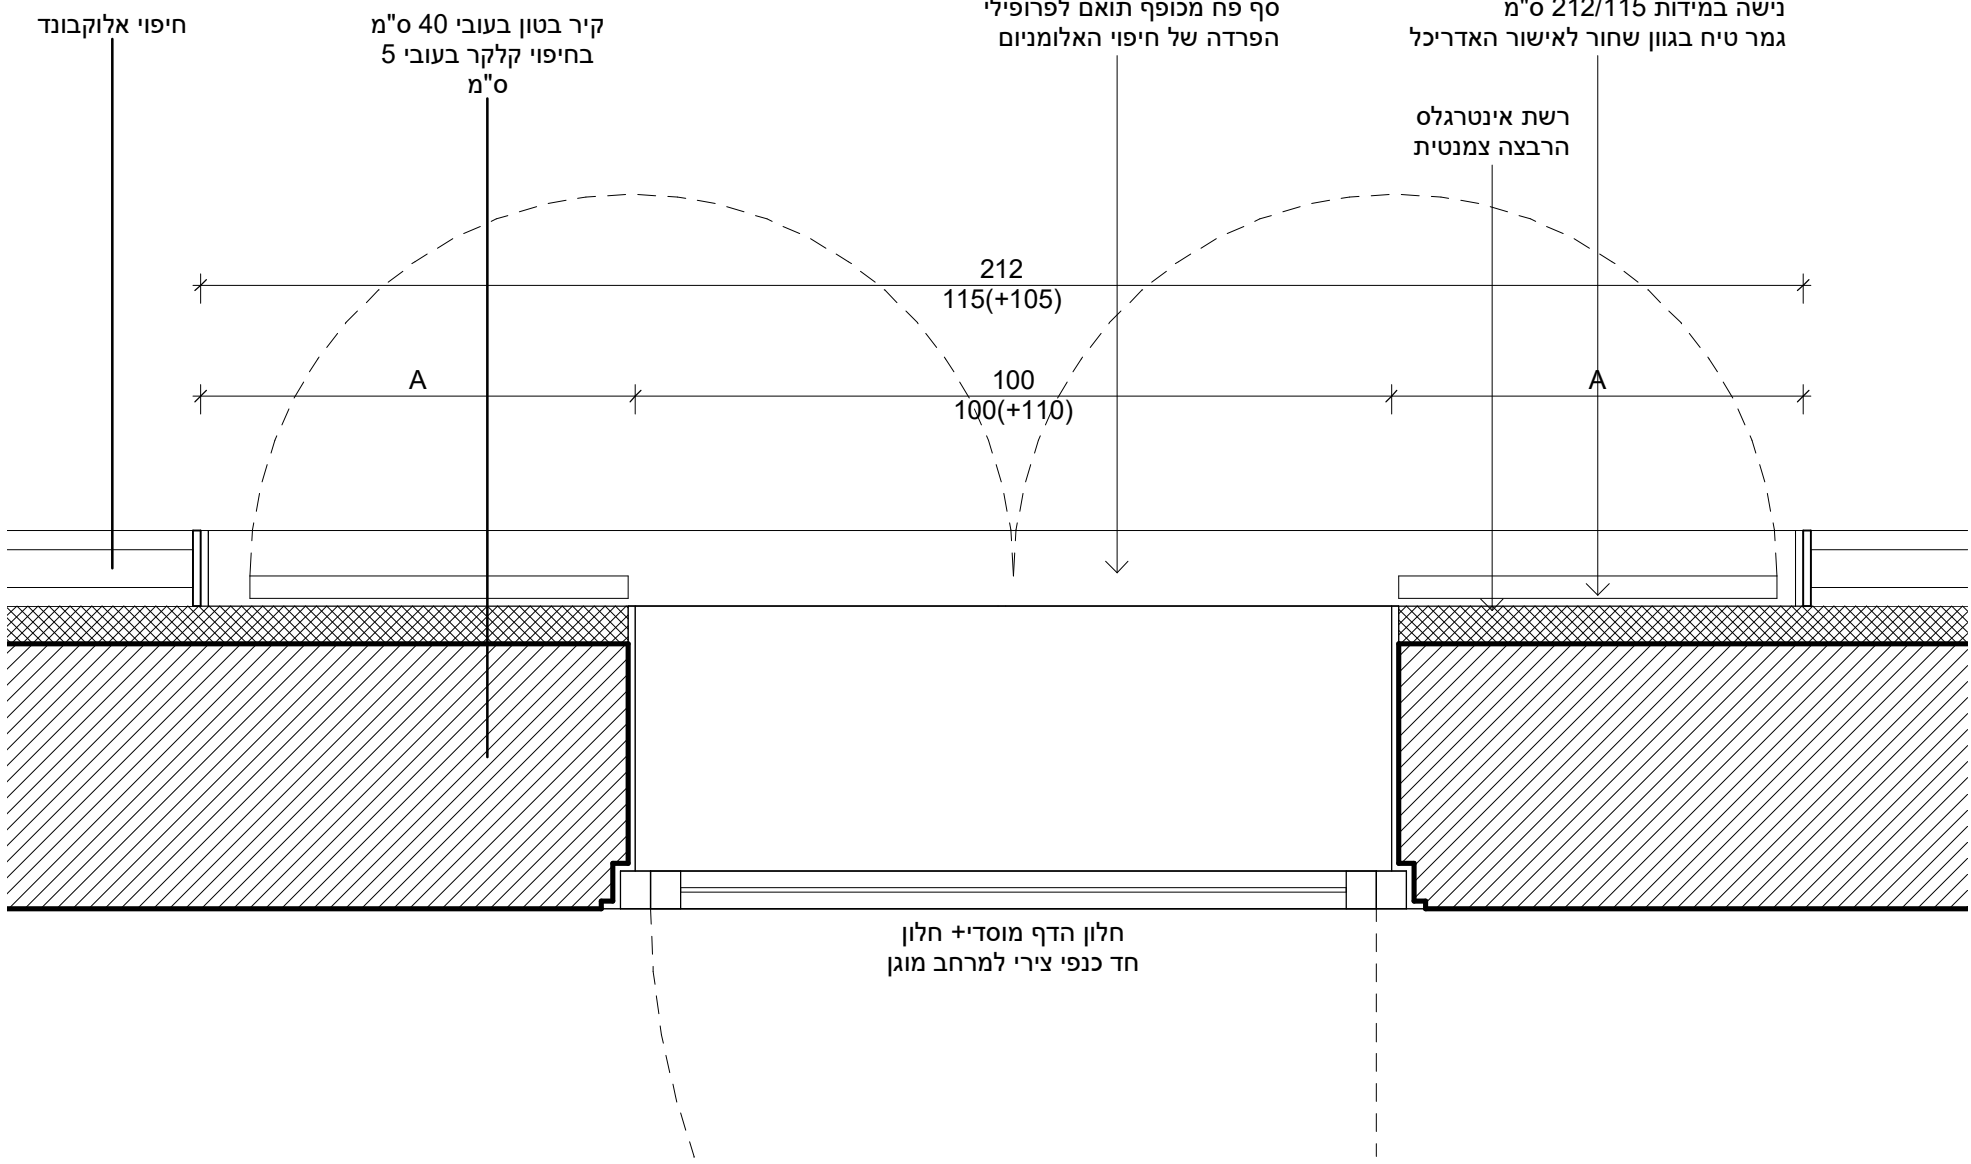

פרט נישת חלון ממ"מ
1 : 10

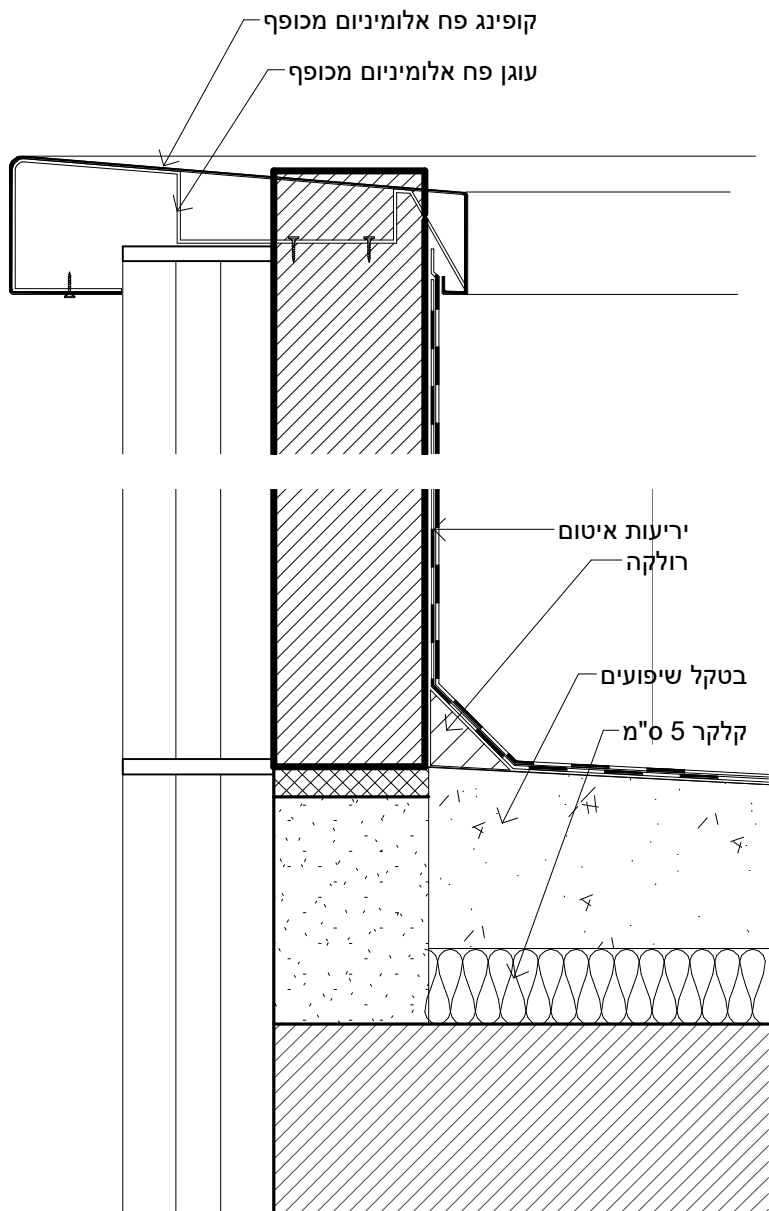

פרט סף גג
1 : 5

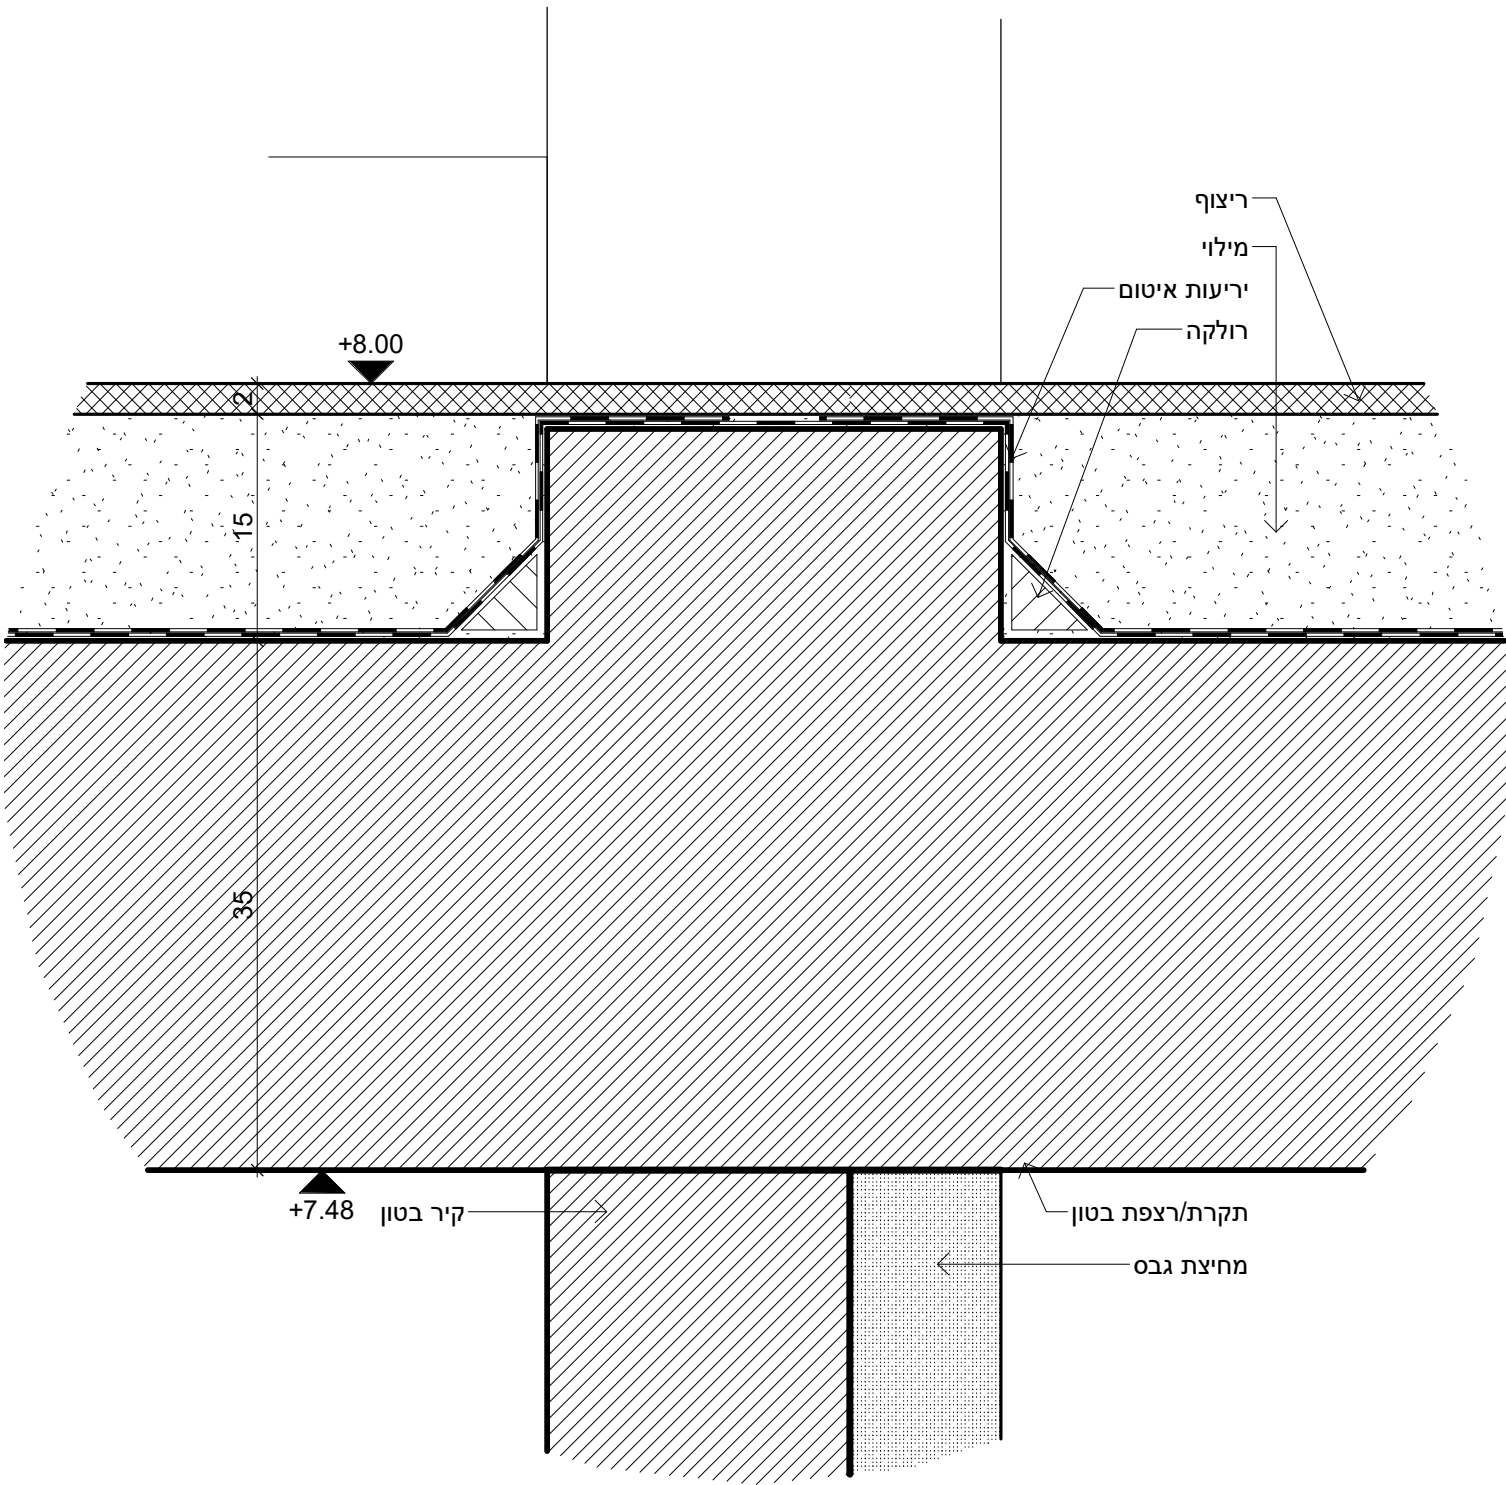

פרט הגבה בין מעברים
1 : 5

