הערה: מרחק מזערי
בין תחט"פ למקום מאוכלס
יהיה 5.0 מ' לפחות.

צינור שרשורי עבור מיפב
התקשורת 110x2, יגיעו עד
0.5 מ' במדרכה הציבורית, קצה
הצינור הצמוד לתחנה בולט 0.2 מ'
מעל לקרקע. עומק צנרת 0.8 מ'.

תחט"פ : "יטן" ג'
הזמנה : 301107030 - ט'
גוש : 201000
חלקה : 46
מגרש : 6712

14/11/23

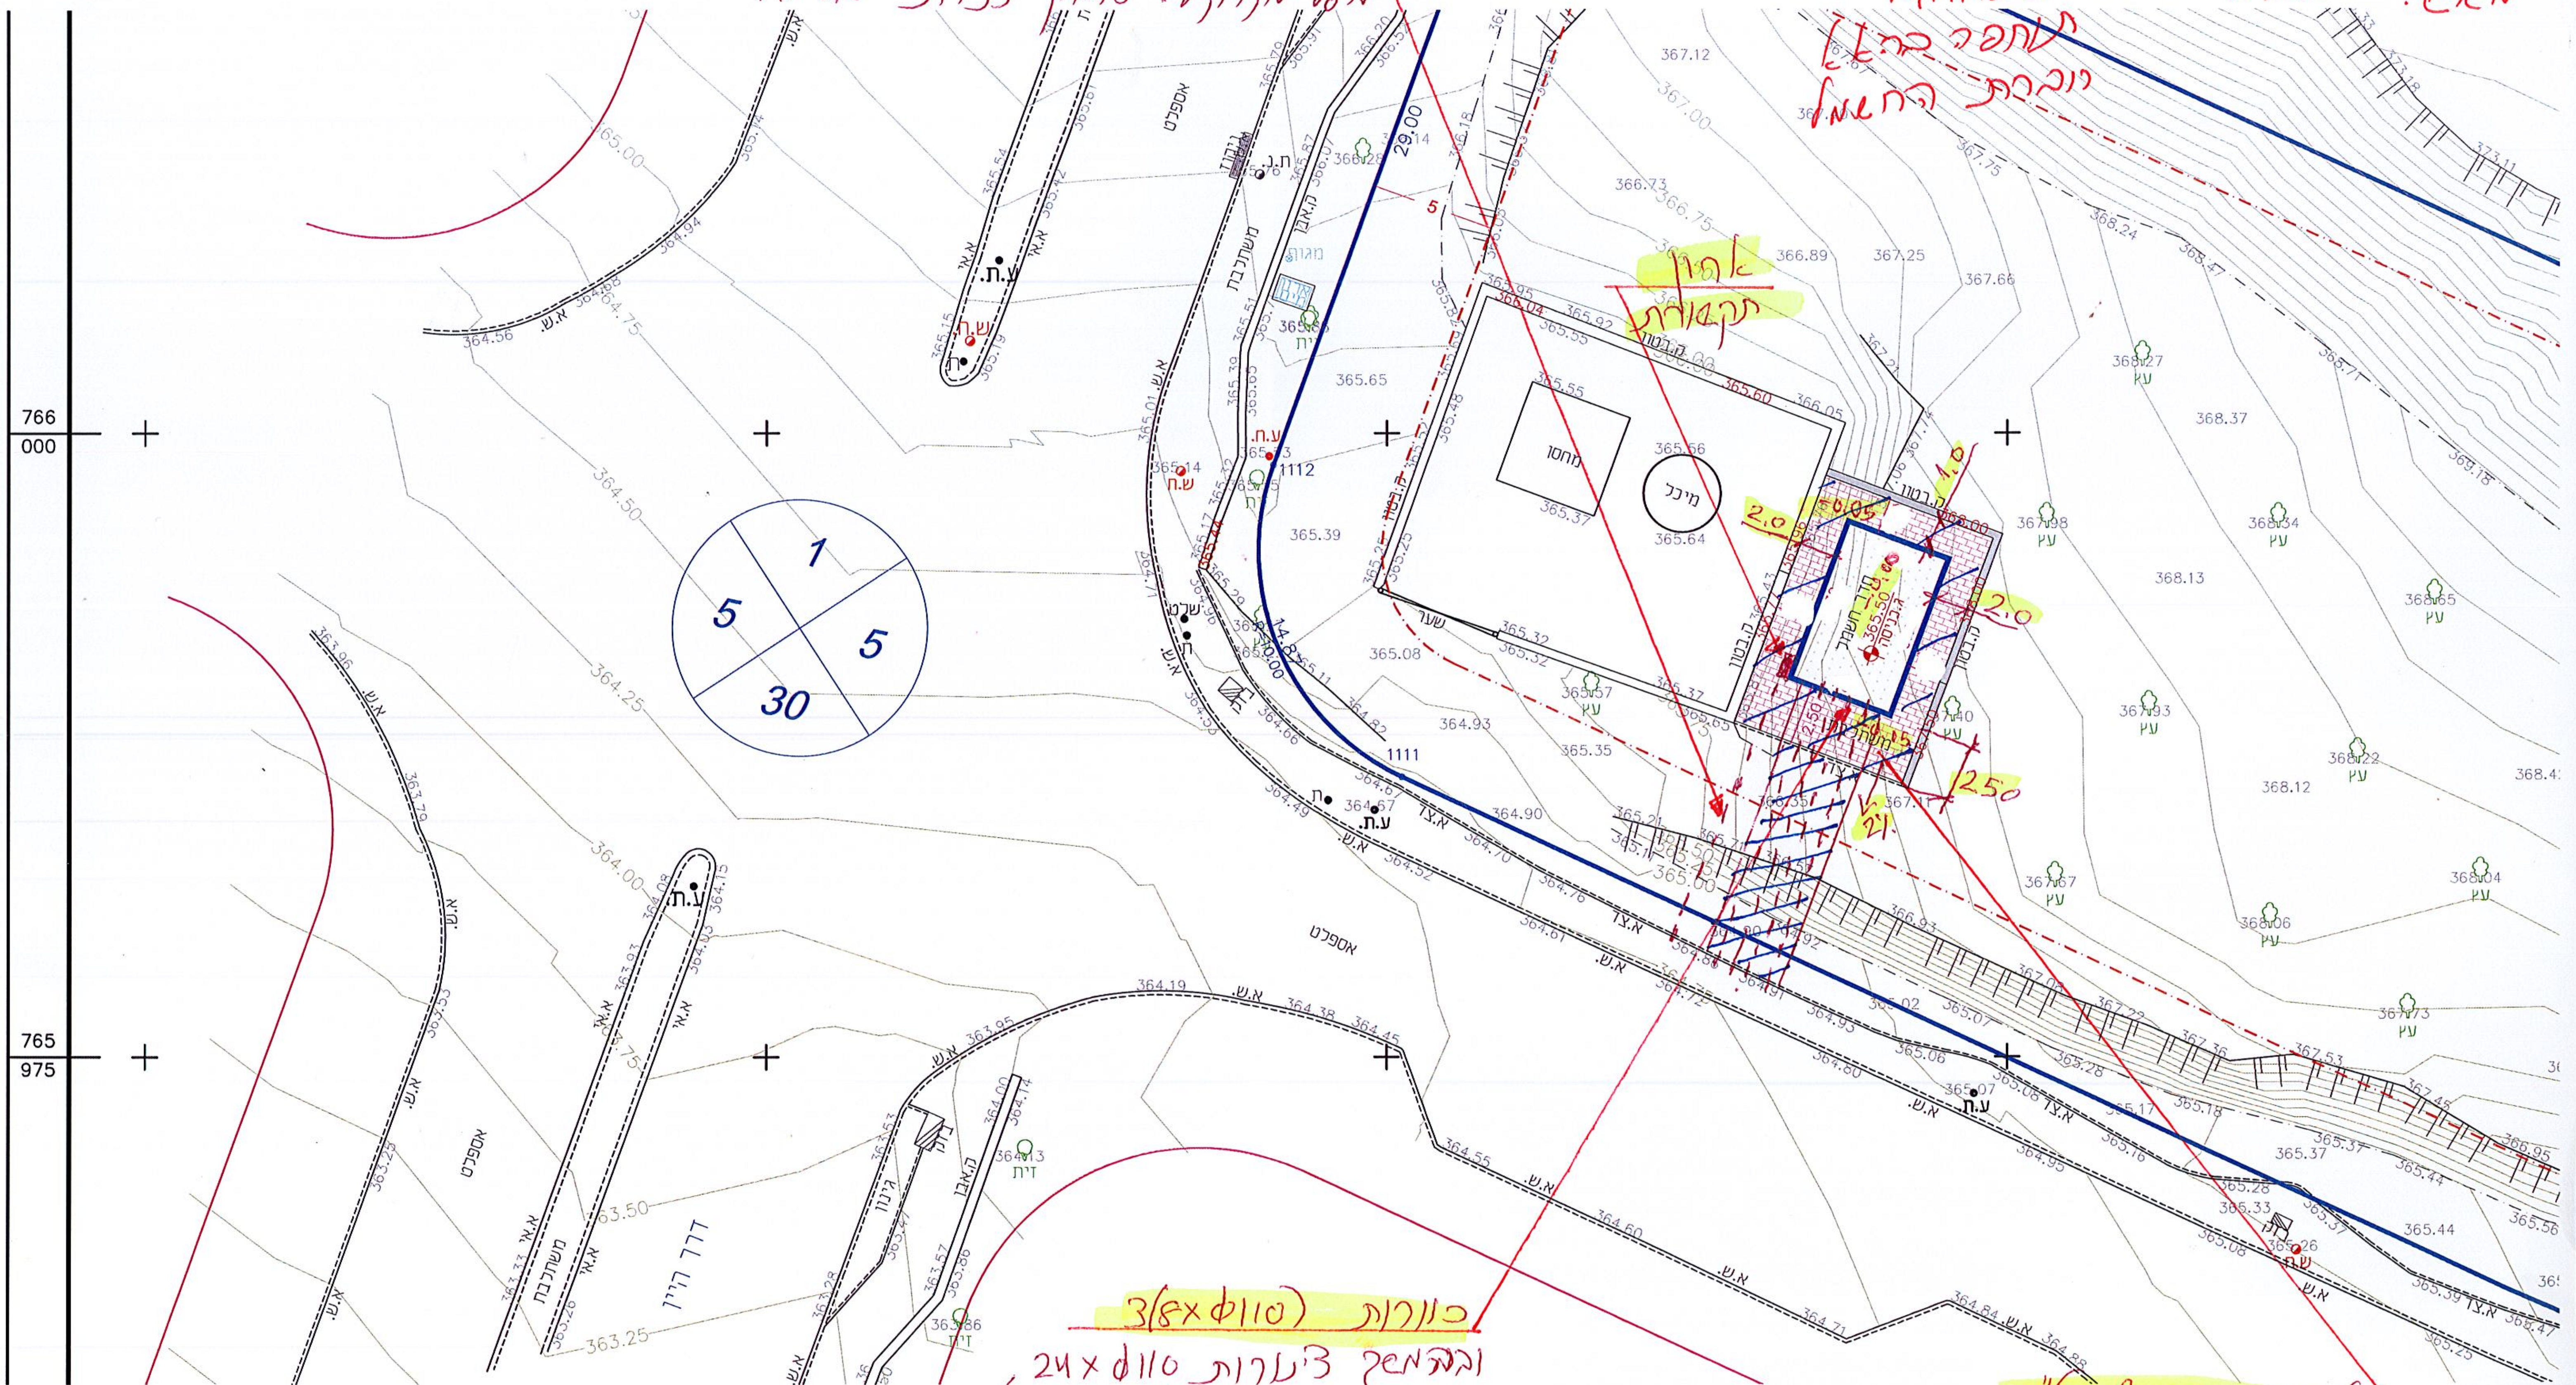

צנרות (110x4)3
ובהמשך צנרות 110x24,
PVC דרג 6, עובי דופן 2.90 מ"מ,
יגיעו עד 0.5 מ' במדרכה הציבורית.
סגורים מבחוץ ע"י מכסים סטנדרט חח"י.

שטחי גישה לתחט"פ
ומעבר כבלי חח"י (אספלט/אבן משתלבת)
גישה חופשית וקבועה במשך כל
שעות היממה לרכב כבד של
חח"י ולעובדיה.