

תאריך	תיאור	מספר
20.05.2022	הצעה ראשונית לתיקון	01
16.06.2022	תיאום פיר מערכות	02
04.07.2022	תיאום פיר מערכות	03
27.07.2022	הצעה לתיקון	04
19.09.2022	הצעה לתיקון	05
19.12.2022	תיאום מערכות	06
18.01.2023	הצעה לשינויים	07
01.02.2023	הצעה לקונס'	08
02.02.2023	תוכנית למחיר	09
28.02.2023	תוכנית למחיר	10
18.04.2023	תוכנית למחיר	11
24.04.2023	תוכנית למחיר	12
08.05.2023	תוכנית למחיר	13
15.06.2023	תוכנית למחיר	14

תאריך	תיאור	מספר
20.05.2022	הצעה ראשונית לתיקון	01
16.06.2022	תיאום פיר מערכות	02
04.07.2022	תיאום פיר מערכות	03
27.07.2022	הצעה לתיקון	04
19.09.2022	הצעה לתיקון	05
19.12.2022	תיאום מערכות	06
18.01.2023	הצעה לשינויים	07
01.02.2023	הצעה לקונס'	08
02.02.2023	תוכנית למחיר	09
28.02.2023	תוכנית למחיר	10
18.04.2023	תוכנית למחיר	11
24.04.2023	תוכנית למחיר	12
08.05.2023	תוכנית למחיר	13
15.06.2023	תוכנית למחיר	14

חברה לפיתוח קצרין		המממן:
מבנה לטכנו' מתקד' קצרין	1215	פרויקט:
תכנית פיתוח	001	מיליון:


חברה לפיתוח קצרין		המזמין:
מבנה לטכנו' מתקד' קצרין	1215	פרויקט:
תכנית פיתוח	001	מליון:

	1. 100
	תאריך: 18.04.2023
	שרטוט: עפרי

הערות:

1. כל הקידומים דרך רציפות, עמודים, קירות וקורות תוכנים חייבים תאום עם מהדוס הקונסטרוקציה, קבלן האסמסלציה ואישור של האדריכל.
2. כל המפתחים לולות והחלונות בהתאם לרשימות, אי-דיקום במפתחים ידועו מידית לאדריכל.
3. על המבצע לבקש את כל המידות ועל כל טעות או אי-התאמה עליו להודיע למתכנן.
4. כל המידות בס"מ אלא אם צוין אחרת, אי-דיקום ידועו מידית לאדריכל.

תאריך	חומר	מספר
20.05.2022	החומר הישיר	01
16.06.2022	החומר הישיר	02
04.07.2022	החומר הישיר	03
27.07.2022	החומר הישיר	04
19.09.2022	החומר הישיר	05
19.12.2022	החומר הישיר	06
18.01.2023	החומר הישיר	07
01.02.2023	החומר הישיר	08
02.02.2023	החומר הישיר	09
28.02.2023	החומר הישיר	10
18.04.2023	החומר הישיר	11
27.04.2023	החומר הישיר	12
08.05.2023	החומר הישיר	13
15.06.2023	החומר הישיר	14

 

Giladi Ayal
architects
office@gaa.co.il חדר'ל: 04-699-6959 טל:
1214500 עדה נחומיה 04-699-6919 קוק:


חברה לפיתוח קצרין		
מבנה לטכנו' מתקד' קצרין	1215	פרויקט:
תכנית קומת קרקע	002	גליון:
לביצוע	למכרז	לעיון

	ק"מ:	1 : 50
	תאריך:	18.04.2023
	שרטוט:	עפר

הערות:

1. כל הקידומים דרך רציפות, עמודים, קירות וקורות תומכים חייבים תאום עם מהנדס הקונסטרוקציה, קבלן האספקה/אישורו של האדריכל.
2. כל הפתחים, לולאות והחלונות בהתאם לרשימות, א-דיקום הפתחים ידועו מידת לאדריכל.
3. אל להבצע לבקש את כל המידות ועל כל טעות או אי-התאמה עליו להודיע למתכנן.
4. כל המידות בס"מ אלא אם צוין אחרת, א-דיקום ידועו מידת לאדריכל.

תאריך	תאור	ספור
20.05.2022	המסע הראשון	01
16.06.2022	המסע השני	02
04.07.2022	המסע השלישי	03
27.07.2022	המסע הרביעי	04
19.09.2022	המסע החמישי	05
19.12.2022	המסע השישי	06
18.01.2023	המסע השביעי	07
01.02.2023	המסע השמיני	08
02.02.2023	המסע התשיעי	09
28.02.2023	המסע העשירי	10
18.04.2023	המסע האחד עשר	11
27.04.2023	המסע השנים עשר	12
08.05.2023	המסע השלושה עשר	13
15.06.2023	המסע הארבעה עשר	14

 

הערות:

1. כל הקידומים דרך רציפות, עמודים, קירות וקורות ותמיכה חייבים תאום עם מהנדס הקונסטרוקציה, קבלן האבטקס/האדריכל ואישורו של האדריכל.
2. כל הפתחים ודלתות והחלונות בהתאם לרשימות, אי-דיקום, פתחים ידיווח מידית לאדריכל.
3. על הבצע לבקש את כל המידות ועל כל טעות או אי-התאמה עליו להודיע למתכנן.
4. כל המידות בס"מ אלא אם צוין אחרת, אי-דיקום ידיווח מידית לאדריכל.


תאריך	תאור	סמל
20.05.2022	הבה נסענו קצת	01
16.06.2022	האם ידענו משהו	02
04.07.2022	האם ידענו משהו	03
27.07.2022	האם ידענו קצת	04
19.09.2022	האם ידענו קצת	05
19.12.2022	האם ידענו משהו	06
18.01.2023	האם ידענו משהו	07
01.02.2023	האם ידענו משהו	08
02.02.2023	האם ידענו משהו	09
28.02.2023	האם ידענו משהו	10
16.04.2023	האם ידענו משהו	11
27.04.2023	האם ידענו משהו	12
08.05.2023	האם ידענו משהו	13
15.06.2023	האם ידענו משהו	14

Giladi Ayal
architects
office@gaa.co.il דוא"ר: 04-699-6959 טל:
1214500 שדה נחמה 7.7.ג.נ. 04-699-6919 פקס:
www.gaa.co.il

חברה לפיתוח קצרין		מזמין:
מבנה לטכנו' מתקד' קצרין	1215	חרייט:
תכנית קומה ב	004	לין:

לעיון	למכרז	לביצוע


	שם:	1 : 50
	תאריך:	18.04.2023
	מספר:	עפ"י

 


הערות:

1. כל הקידומים דרך רציפות, עמדים, קירות וקורות תומכים ייחבים תאום עם מהדום הקונסטרוקציה, בקבל האינוסטרליה ואשרו של האדריכל.
2. כל המפתחים לדלותו והחלונות בהתאם לרשימות, אי-דיקום במפתחים, ידועו מידות לאדריכל.
3. על המבצע לבקש את המידות ועל כל שטוח או אי-התאמה עליו להודיע למתכנן.
4. כל המידות בס"מ אלא אם אין אחרת, אי-דיקום ידועו מידות לאדריכל.

תאריך	חומר	מספר	תחומים:
20.05.2022	הבהא השוואת דיעות	01	
16.06.22	היום פירי מערכת	02	
04.07.22	היום פירי מערכת	03	
27.07.22	הבהא עליו	04	
19.09.22	היום פירי מערכת	05	
19.11.22	היום פירי מערכת	06	
18.01.23	היום פירי מערכת	07	
01.02.23	הבהא עליו	08	
02.02.23	הבהא עליו	09	
28.02.23	הבהא עליו	10	
18.04.23	הבהא עליו	11	
27.04.23	הבהא עליו	12	
08.05.23	הבהא עליו	13	
15.06.23	הבהא עליו	14	

 


חתך א-א
קנ"מ 1:50

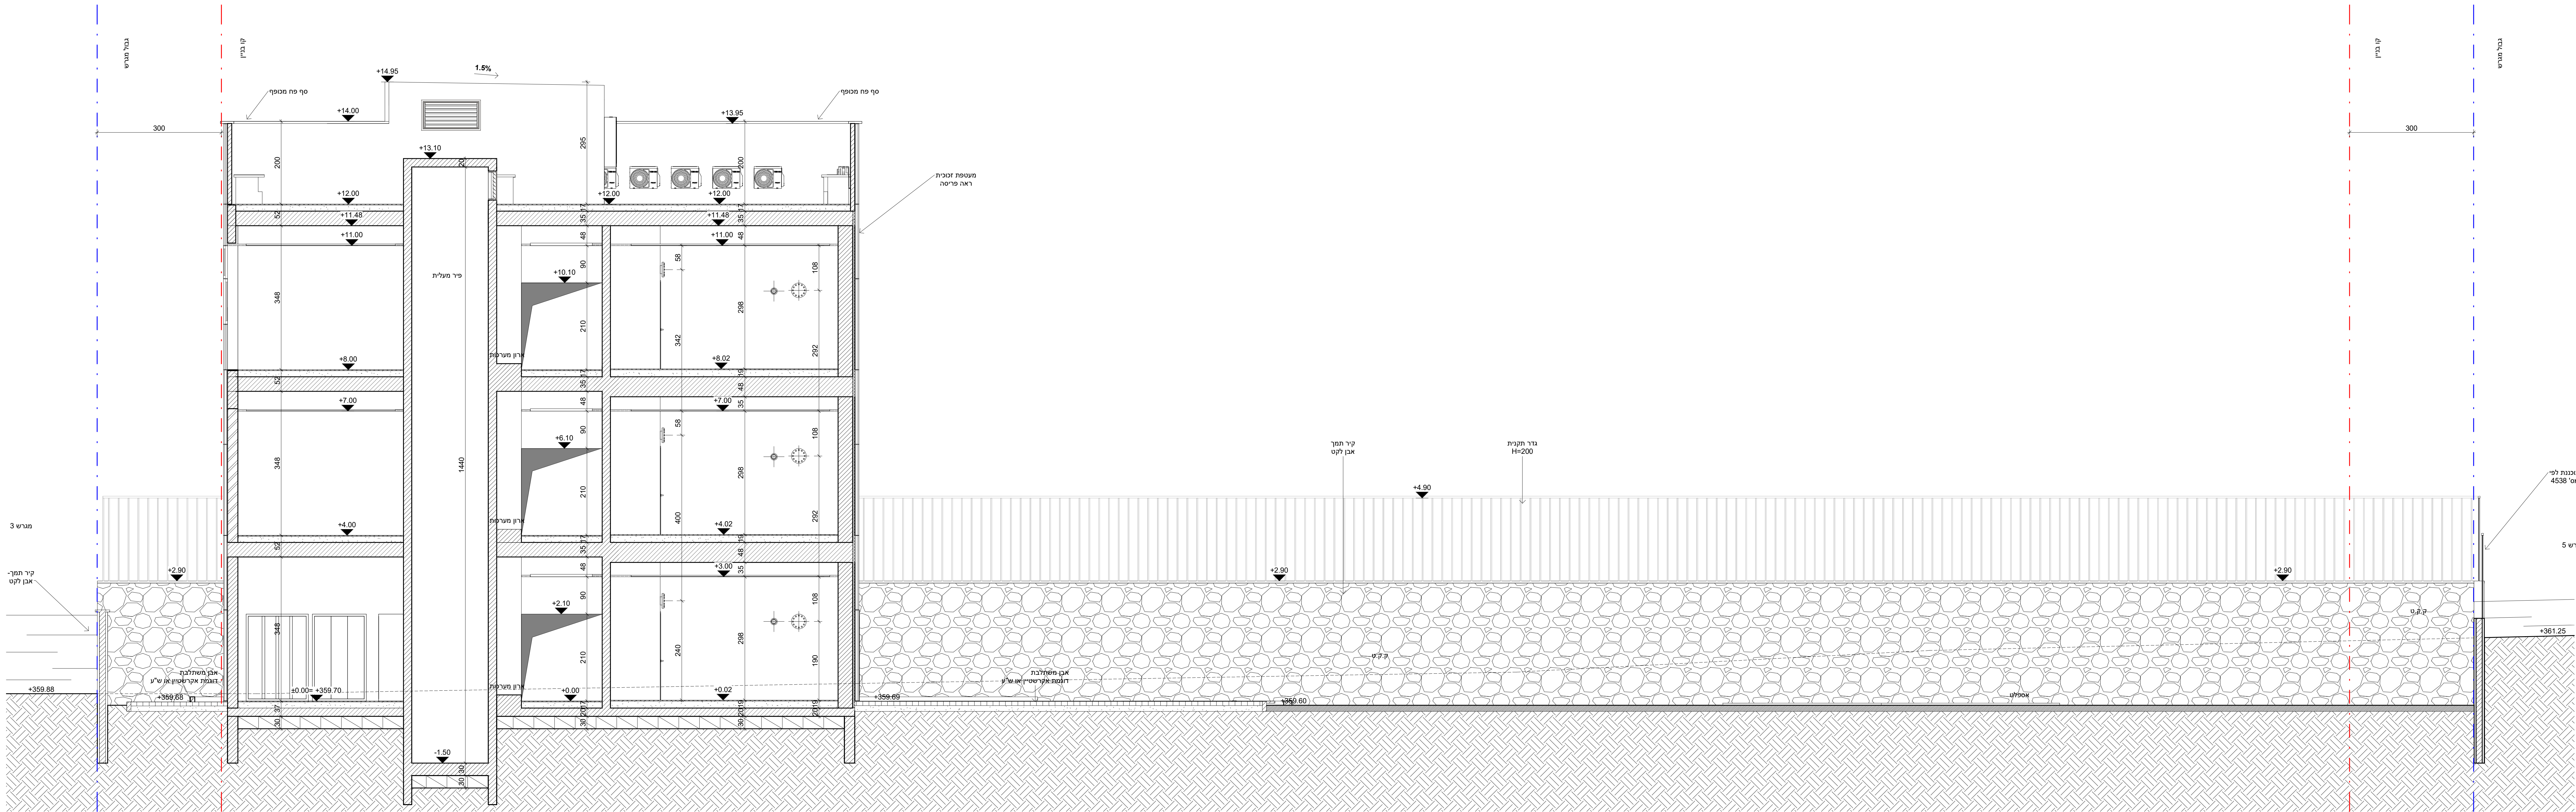

חתך ב-ב
קנ"מ 1:50


1. כל הקידומים דרך ריצפות, עמודים, קירות וקורות וזמנים חייבים תאום עם מהנדס הקונסטרוקציה, קבלן האינסטלציה ואישור של האדריכל.
2. כל המפתחים לדלותות והחלונות בהתאם לרשימות, אידויים במפתחים ידועו מייד לאדריכל.
3. על המבצע לבקש את המידות ועל כל שעות א-התאמה עליו להודיע למתכנן.
4. כל המידות בס"מ אלא אם צוין אחרת, אידויים ידועו מייד לאדריכל.

תאריך	חומר	מספר
20.05.2022	הכנה למסגרת ענין	01
16.08.2022	תיאום ירי מטרות	02
04.07.2022	תיאום ירי מטרות	03
27.07.2022	התנהגות	04
19.09.2022	התנהגות	05
19.12.2022	תיאום מטרות	06
18.01.2023	החלף ליעדים	07
01.02.2023	החלף ליעדים	08
02.02.2023	התנהגות לטווח	09
28.02.2023	התנהגות לטווח	10
18.04.2023	התנהגות לטווח	11
27.04.2023	התנהגות לטווח	12
08.05.2023	התנהגות לטווח	13
15.06.2023	התנהגות לטווח	14

 


חיתך ג-ג

1:50 מ"מ

 


חתך ד-ד

1:50 מ"מ

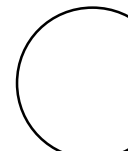
חברה לפיתוח קצרין		המחלקה:
מבנה לטכנ"ר מתקד"ר קצרין		פרויקט: 1215
חתימת ג-ד		גיליון: 007
לביצוע	למכרז	לעיון
		קדם:
		תאריך:
		18.04.2023
		עפ"י

הערות:
1. כל הקדומים דרך רישות, עמודים, קורות קורות
תוכנים וריבוי תאגיד עם מנהלים והקונסטרוקציה, קבלן
האמפליפיקציה ואישור של האדריכל.
2. כל המפתחים לרבות והחלפת בהתאם לרשימות,
א-ידיהם במפתחים דוחות מידית לאדריכל.
3. על המבצע לבקר את כל המידות ועל כל טעות או
א-יחלואם עליו להודיע למתכנן.
4. כל המידות ב"מ אלא אם כן אחרת, א-ידיהם
דוחות מידית לאדריכל.

תפוצה:		
מספר	תאור	תאריך
01	המפה ראשונית לעיצוב	20.05.2022
02	דואגם פירי עמדות	16.06.2022
03	דואגם פירי עמדות	04.07.2022
04	המפה לעיצוב	27.07.2022
05	המפה לעיצוב	19.09.2022
06	דואגם עמדות	19.12.2022
07	המפה לעמדות	18.01.2023
08	המפה לעמדות	01.02.2023
09	המבנית למכרז	02.02.2023
10	המבנית למכרז	28.02.2023
11	המבנית למכרז	18.04.2023
12	המבנית למכרז	27.04.2023
13	המבנית למכרז	08.05.2023
14	המבנית למכרז	15.06.2023

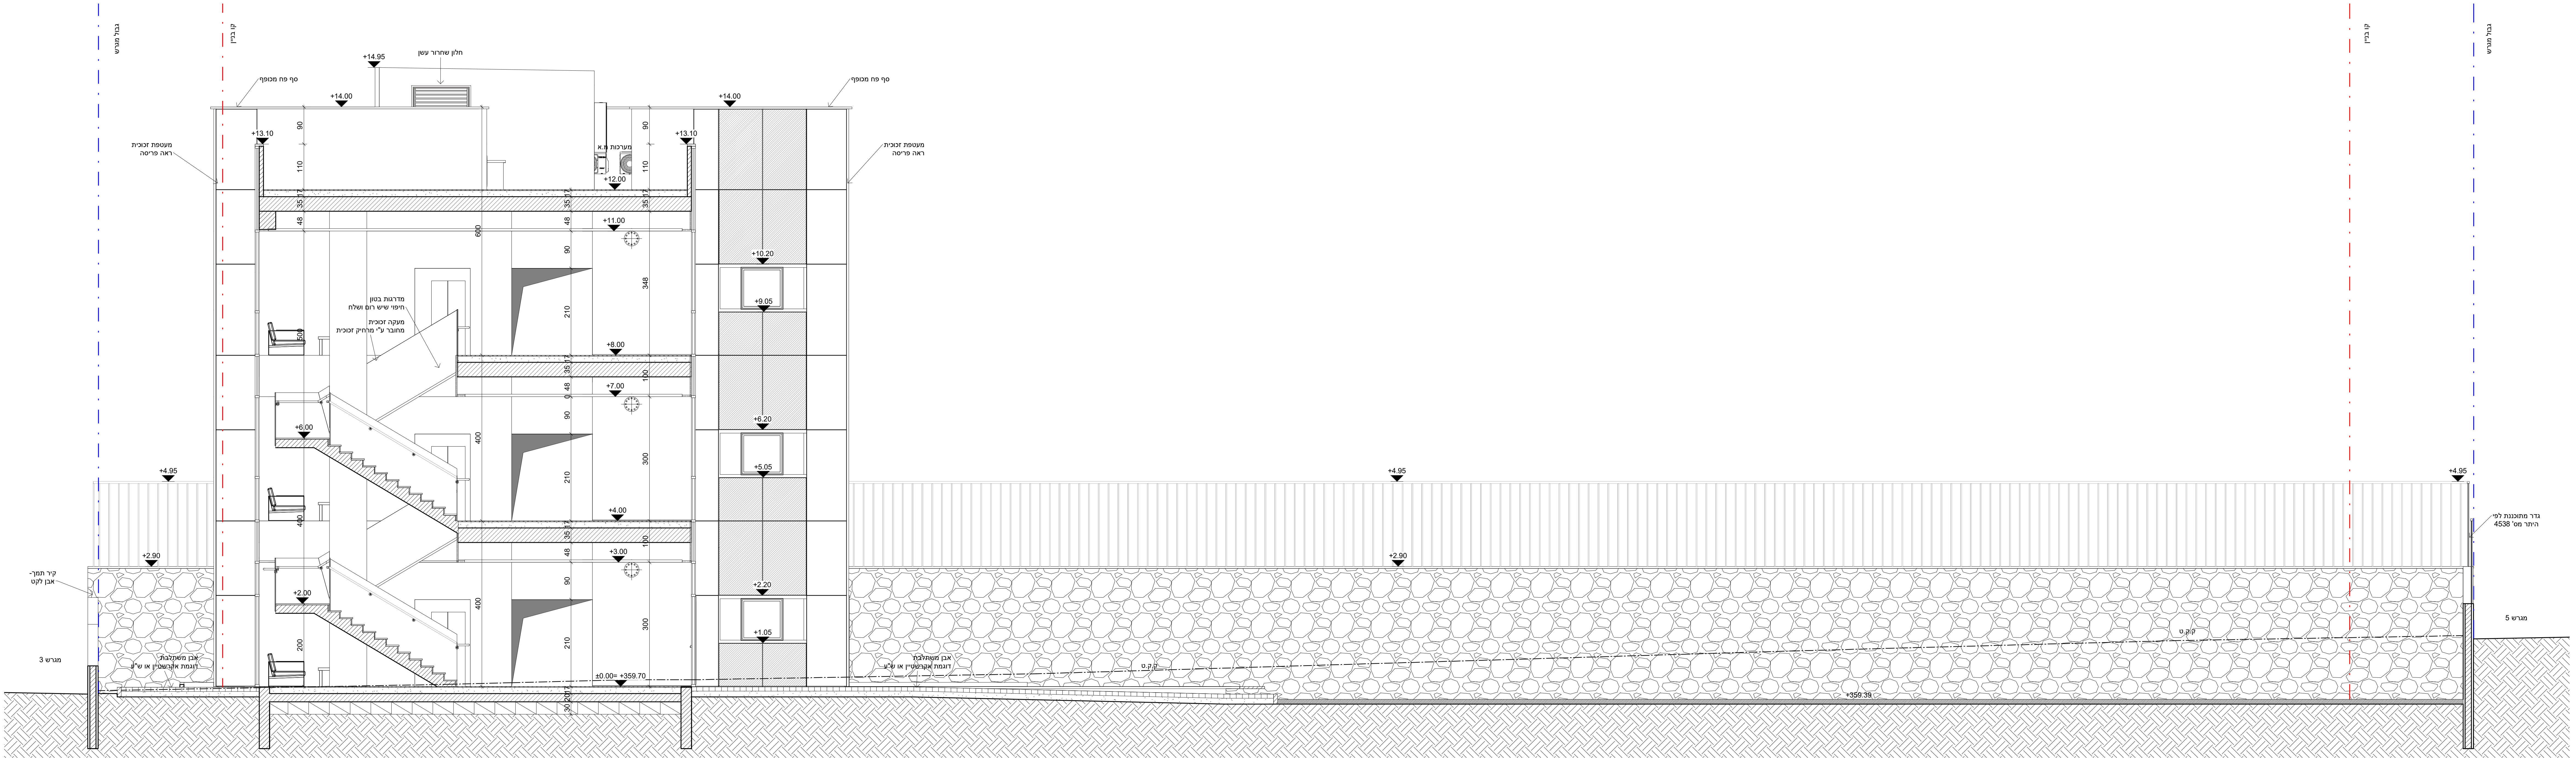

חתך ה-ה
קב"מ 1:50

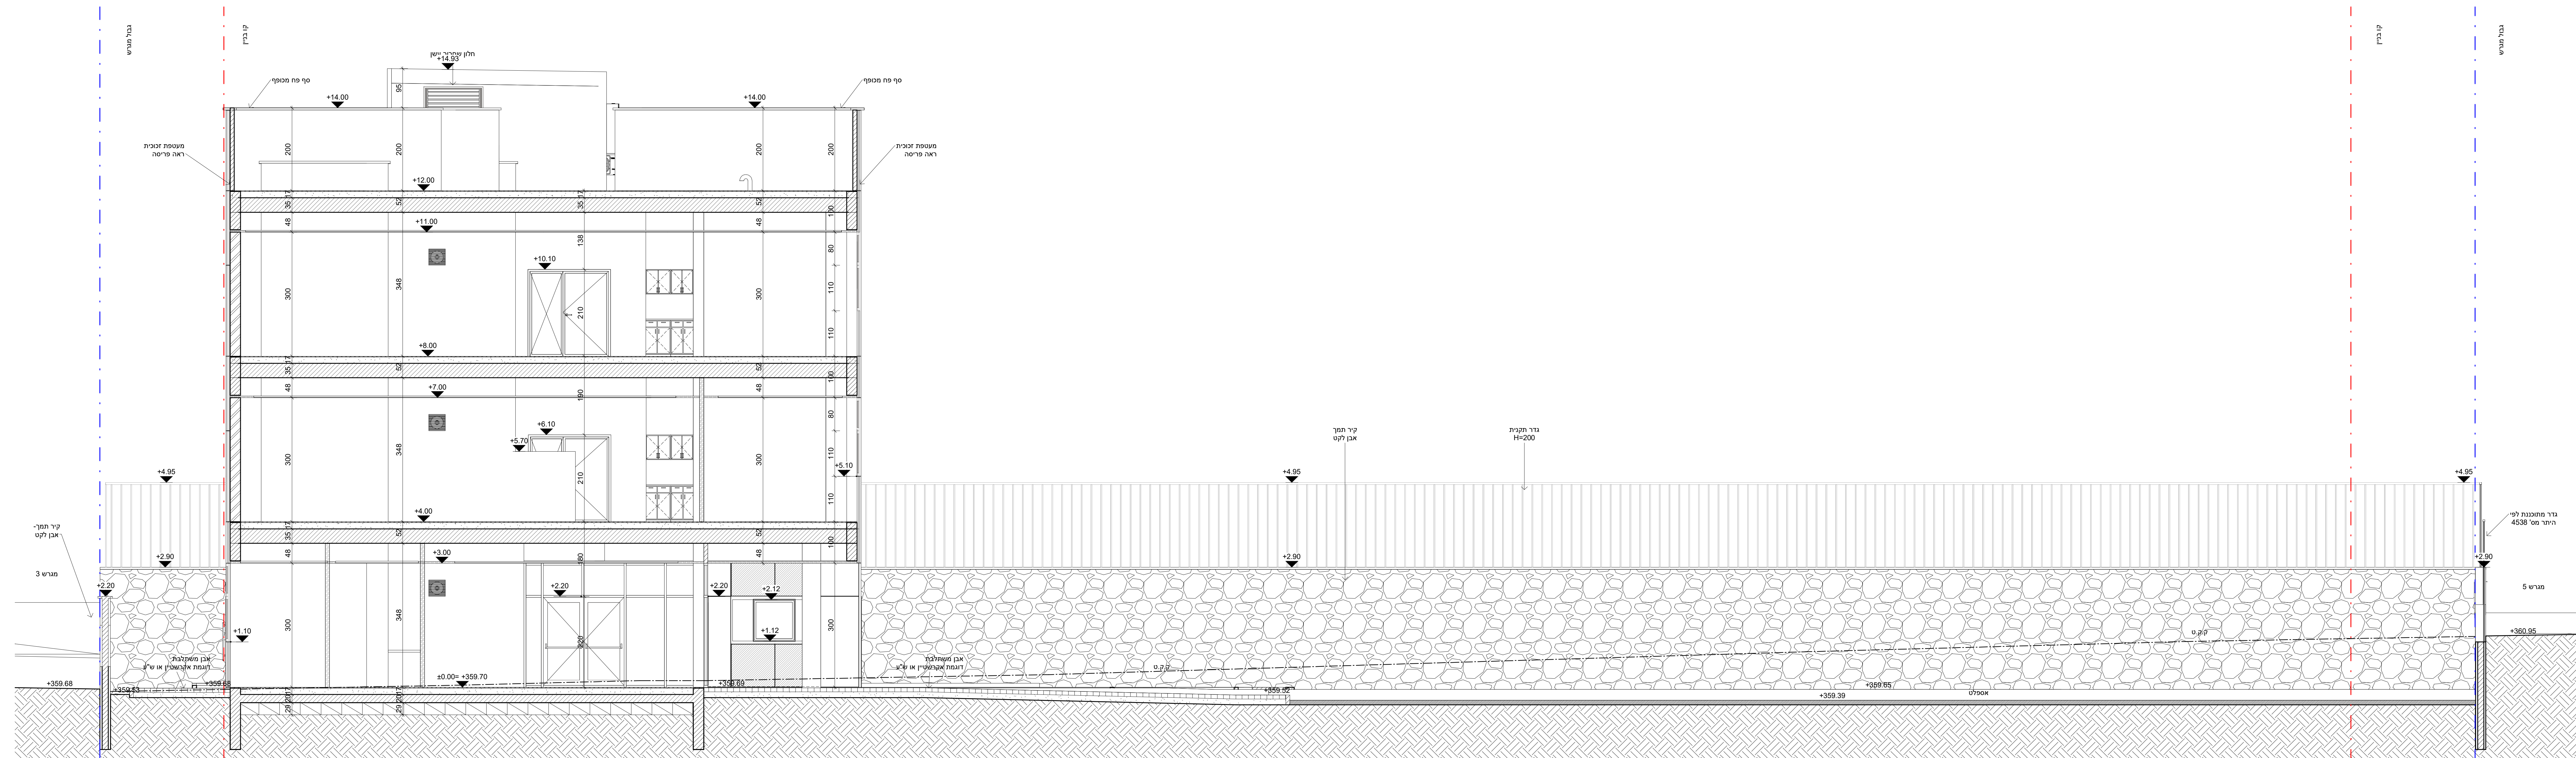

חתך ה-ו
קב"מ 1:50

Giladi Ayal
architects

טל: 04-699-6959
office@gaa.co.il
1214500
www.gaa.co.il

חברת לפיתוח קצרים

מבנה לטכנו מתקן קצרים

תוכנים ה-ו

לביצוע

למכרז

לעיון

מספר: 1215

קב"מ: 008

קב"מ: 1:50

תאריך: 18.04.2023


שם: עמר

15/06/2023 13:24:15


הערות:

1. כל הקידומים דרך רציפות, עמידים, קירות וקורות תומכים יחייבים תאום עם מהדס הקונסטרוקציה, קבלן האינסטלציה ואישור של האדריכל.
2. כל המפתחים לדלתות והלחות בהתאם לרשימות, אידויים במפתחים ידועו מיידית לאדריכל.
3. על המבצע לבקש את המידות ועל כל שעות או אי-התאמה עליו להודיע למתכנן.
4. כל המידות בס"מ אלא אם צוין אחרת, אידויים ידועו מיידית לאדריכל.

תאריך	חומר	מספר תחשיב:
20.05.2022	הכנה מאגיסטרי לניסן	01
16.06.2022	ראשון ירד מערכות	02
04.07.2022	ראשון ירד מערכות	03
27.07.2022	הכנה לניסן	04
19.09.2022	הכנה לניסן	05
19.12.2022	תיאום מערכות	06
18.01.2023	העברת ניסן	07
01.02.2023	החלה לניסן	08
02.02.2023	החלפת ניסן	09
28.02.2023	החלפת ניסן	10
18.04.2023	החלפת ניסן	11
27.04.2023	החלפת ניסן	12
08.05.2023	החלפת ניסן	13
15.06.2023	החלפת ניסן	14

 


חזית צפון מערבית

 

חזית דרום מזרחית
קנ"מ 1:50

הערות:
1. כל הקדמים דרך רצפות, עמודים, קורות וקורות תעכים וריבים תואם עם מנהלים והקונסטרוקציה, קבלו האנטפצה ואשרור של האדריכל.
2. כל המפתחים לרבות והחלפות בהתאם לרשימות, אי-דיוקים במפתחים חוזרים מידית לאדריכל.
3. על המבצע לבקר את כל המידות ועל כל טעות או אי-התאמה עליו להודיע ולתקנן.
4. כל המידות ב"ס אלא אם כן אחרת, אי-דיוקים ידועות מידית לאדריכל.

תפוצה:		
מספר	תאור	תאריך
01	החלה ראשונית לעין	20.05.2022
02	תואם פירי מערסות	16.06.2022
03	תואם פירי מערסות	04.07.2022
04	החלה לעין	27.07.2022
05	החלה לעין	19.09.2022
06	תואם מערסות	19.12.2022
07	החלה ליעדים	18.01.2023
08	החלה ליעדים	01.02.2023
09	החלפת המרצ	02.02.2023
10	החלפת המרצ	28.02.2023
11	החלפת המרצ	18.04.2023
12	החלפת המרצ	27.04.2023
13	החלפת המרצ	08.05.2023
14	החלפת המרצ	15.06.2023

 


Giladi Ayal
architects
office@gaa.co.il | טל: 04-699-6959
פקס: 04-699-6919 | שדה הנחלה ד.ג.ג. 1214500
www.gaa.co.il

החומר:	חברה לפיתוח קצרון
מדינת:	מדינת ישראל
גודל:	1215
גודל:	מבנה לטכנולוגיה מתקדמת קצרון
גודל:	011
גודל:	תכנית רצפה קרקע
גודל:	לעיון
גודל:	למכר
גודל:	לביצוע
גודל:	ק"מ: 1 : 50
גודל:	תאריך: 18.04.2023
גודל:	שם: עמר

הערות:
1. כל הקירותים דרך רצפות, עמודים, קורות קורות
תעכים וריבים תואם עם פורטום והקונסטרוקציה, קבלן
האינטליגיה ואישור של האדריכל.
2. כל הפתחים לחדות והחלומות בהתאם לרשימות,
א-ידיקום במפתחים חודש מידית לאדריכל.
3. על המבצע לבקר את כל המידות ועל כל טעות או
אי-התאמה עליו להודיע למתכנן.
4. כל המידות ב"מ אלא אם כן אחרת, א-ידיקום
ידועות מידית לאדריכל.

תפוצה:		
מספר	תאור	תאריך
01	הפצה ראשונית לעין	20.05.2022
02	תואם כירי מערכות	16.06.2022
03	תואם כירי מערכות	04.07.2022
04	הפצה לעין	27.07.2022
05	הפצה לעין	19.09.2022
06	תואם מערכות	19.12.2022
07	הפצה ליועצים	18.01.2023
08	הפצה ליועצים	01.02.2023
09	התכנית למכרז	02.02.2023
10	התכנית למכרז	28.02.2023
11	התכנית למכרז	18.04.2023
12	התכנית למכרז	27.04.2023
13	התכנית למכרז	08.05.2023
14	התכנית למכרז	15.06.2023

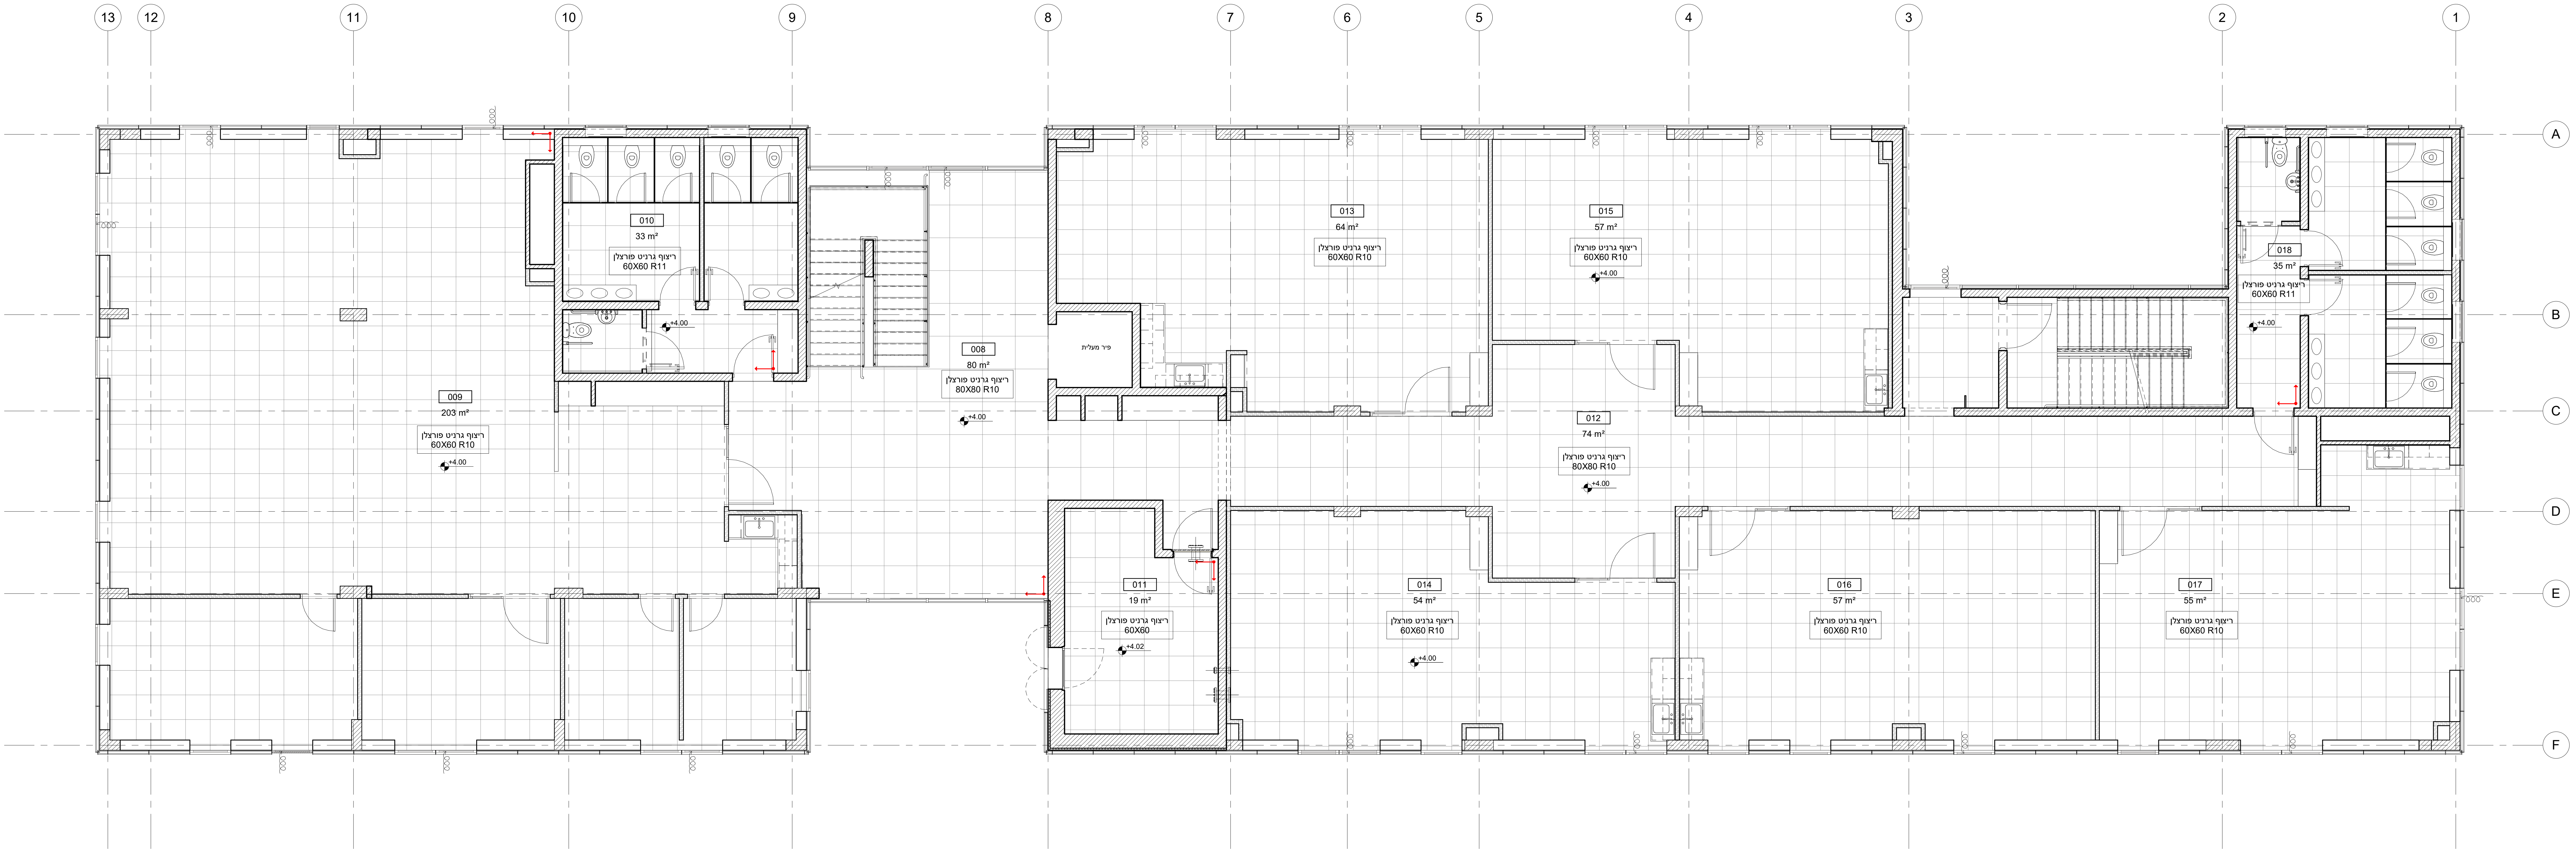

Giladi Ayal

architects

04-699-6959
04-699-6959
1214500
www.gaa.co.il

החומר:
חברה לפיתוח קצרים

פרויקט:
מבנה לטכנו' מתקד' קצרים

דיון:
012
תכנית רצפה קומה א

לעיון

למכרז

לביצוע

ק"מ:
1 : 50

תאריך:
18.04.2023

שרטוט:
עמרי

15/06/2023 13:24:20

הערות:
1. כל הקדומים דרך רישומי, עשויים, קורות קורות
תוכנים וריבויים תואם עם פורמט הקונסטרוקציה, קבלו
האמפליפיה ואישור של האדריכל
2. כל הפירושים לרשימת ההחלטות בהתאם לרשימות
א-ידיקום במסמכים חשבו מידית לאדריכל
3. על המבצע לבקש את כל המידות ועל כל טעות או
אי-התאמה עליו להודיע למתכנן
4. כל המידות ב"מ אלא אם כן אחרת, א-ידיקום
דיווח מידית לאדריכל

תפוצה:		
מספר	תאריך	תאריך
01	הפצה ראשונית לעין	20.05.2022
02	תואם כירי הערכות	16.06.2022
03	תואם כירי הערכות	04.07.2022
04	הפצה לעין	27.07.2022
05	הפצה לעין	19.09.2022
06	תואם הערכות	19.12.2022
07	הפצה ליועצים	18.01.2023
08	הפצה ליועצים	01.02.2023
09	התכנית למכרז	02.02.2023
10	התכנית למכרז	28.02.2023
11	התכנית למכרז	18.04.2023
12	התכנית למכרז	27.04.2023
13	התכנית למכרז	08.05.2023
14	התכנית למכרז	15.06.2023



Giladi Ayal

architects

טל: 04-699-6959
פקס: 04-699-6919
www.giladi.co.il

החומר:

חברה לפיתוח קצרים

מדינת ישראל

1215

מבנה לטכנולוגיה מתקדמת קצרים

013

תכנית רצפה קומה ב

לעיון

למכרז

לביצוע

ק"מ: 1 : 50

תאריך: 18.04.2023

שרטוט: עברי

15/06/2023 13:24:22

הערות:
1. כל הקירותים דרך ריפפות, עמודים, קורות קורות
תוכנים וריבועי תאום עם מרחבים וקונסטרוקציה, קבלן
האמפטיציה ואישור של האדריכל.
2. כל המפתחים לרבות והחלפות בהתאם לרשימות,
א-ידיקום במפתחים דיווח מידית לאדריכל.
3. על המבצע לבקר את כל המידות ועל כל טעות או
א-ידיקום עליו להודיע ולתקן.
4. כל המידות ב"ס אלא אם כן אחרת, א-ידיקום
דיווח מידית לאדריכל.

מספר	תאריך	תאריך
01	המפה הראשונה לפרט	20.05.2022
02	תאום פירי מערסות	16.06.2022
03	תאום פירי מערסות	04.07.2022
04	המפה לפרט	27.07.2022
05	המפה לפרט	19.09.2022
06	תאום מערסות	19.12.2022
07	המפה לפרט	18.01.2023
08	המפה לפרט	01.02.2023
09	המבנה לפרט	02.02.2023
10	המבנה לפרט	28.02.2023
11	המבנה לפרט	18.04.2023
12	המבנה לפרט	27.04.2023
13	המבנה לפרט	08.05.2023
14	המבנה לפרט	15.06.2023

Giladi Ayal
architects
04-699-6959
1214500
www.gaa.co.il

חברת לפיתוח קצרון	מספר
מבנה לטכנו' מתקד' קצרון	1215
תכנית תקרה קומה ב	016

לביצוע	למכר	לעיון


ק"מ: 1 : 50	תאריך: 18.04.2023	שרטוט: עברי
-------------	-------------------	-------------

מקרא:

סיון גבס	תקרת צמוד זכוכית חצי שקופה Focus E 60X120 יהודה יצא ויבוא או ש"ע
	תקרת צמוד זכוכית חצי שקופה Focus E 60X60 יהודה יצא ויבוא או ש"ע

מגשי חומרים Hook On 200X20 יהודה יצא ויבוא או ש"ע	מערסות למעלה פריקה Euruline 60X120 יהודה יצא ויבוא או ש"ע
---	---


הערות:
תכנון ספרינקלרים מפורט יסופק עפ"י ההחיות חברה מוסמכת. על הקבל לספק תכנון מפורט לביצוע

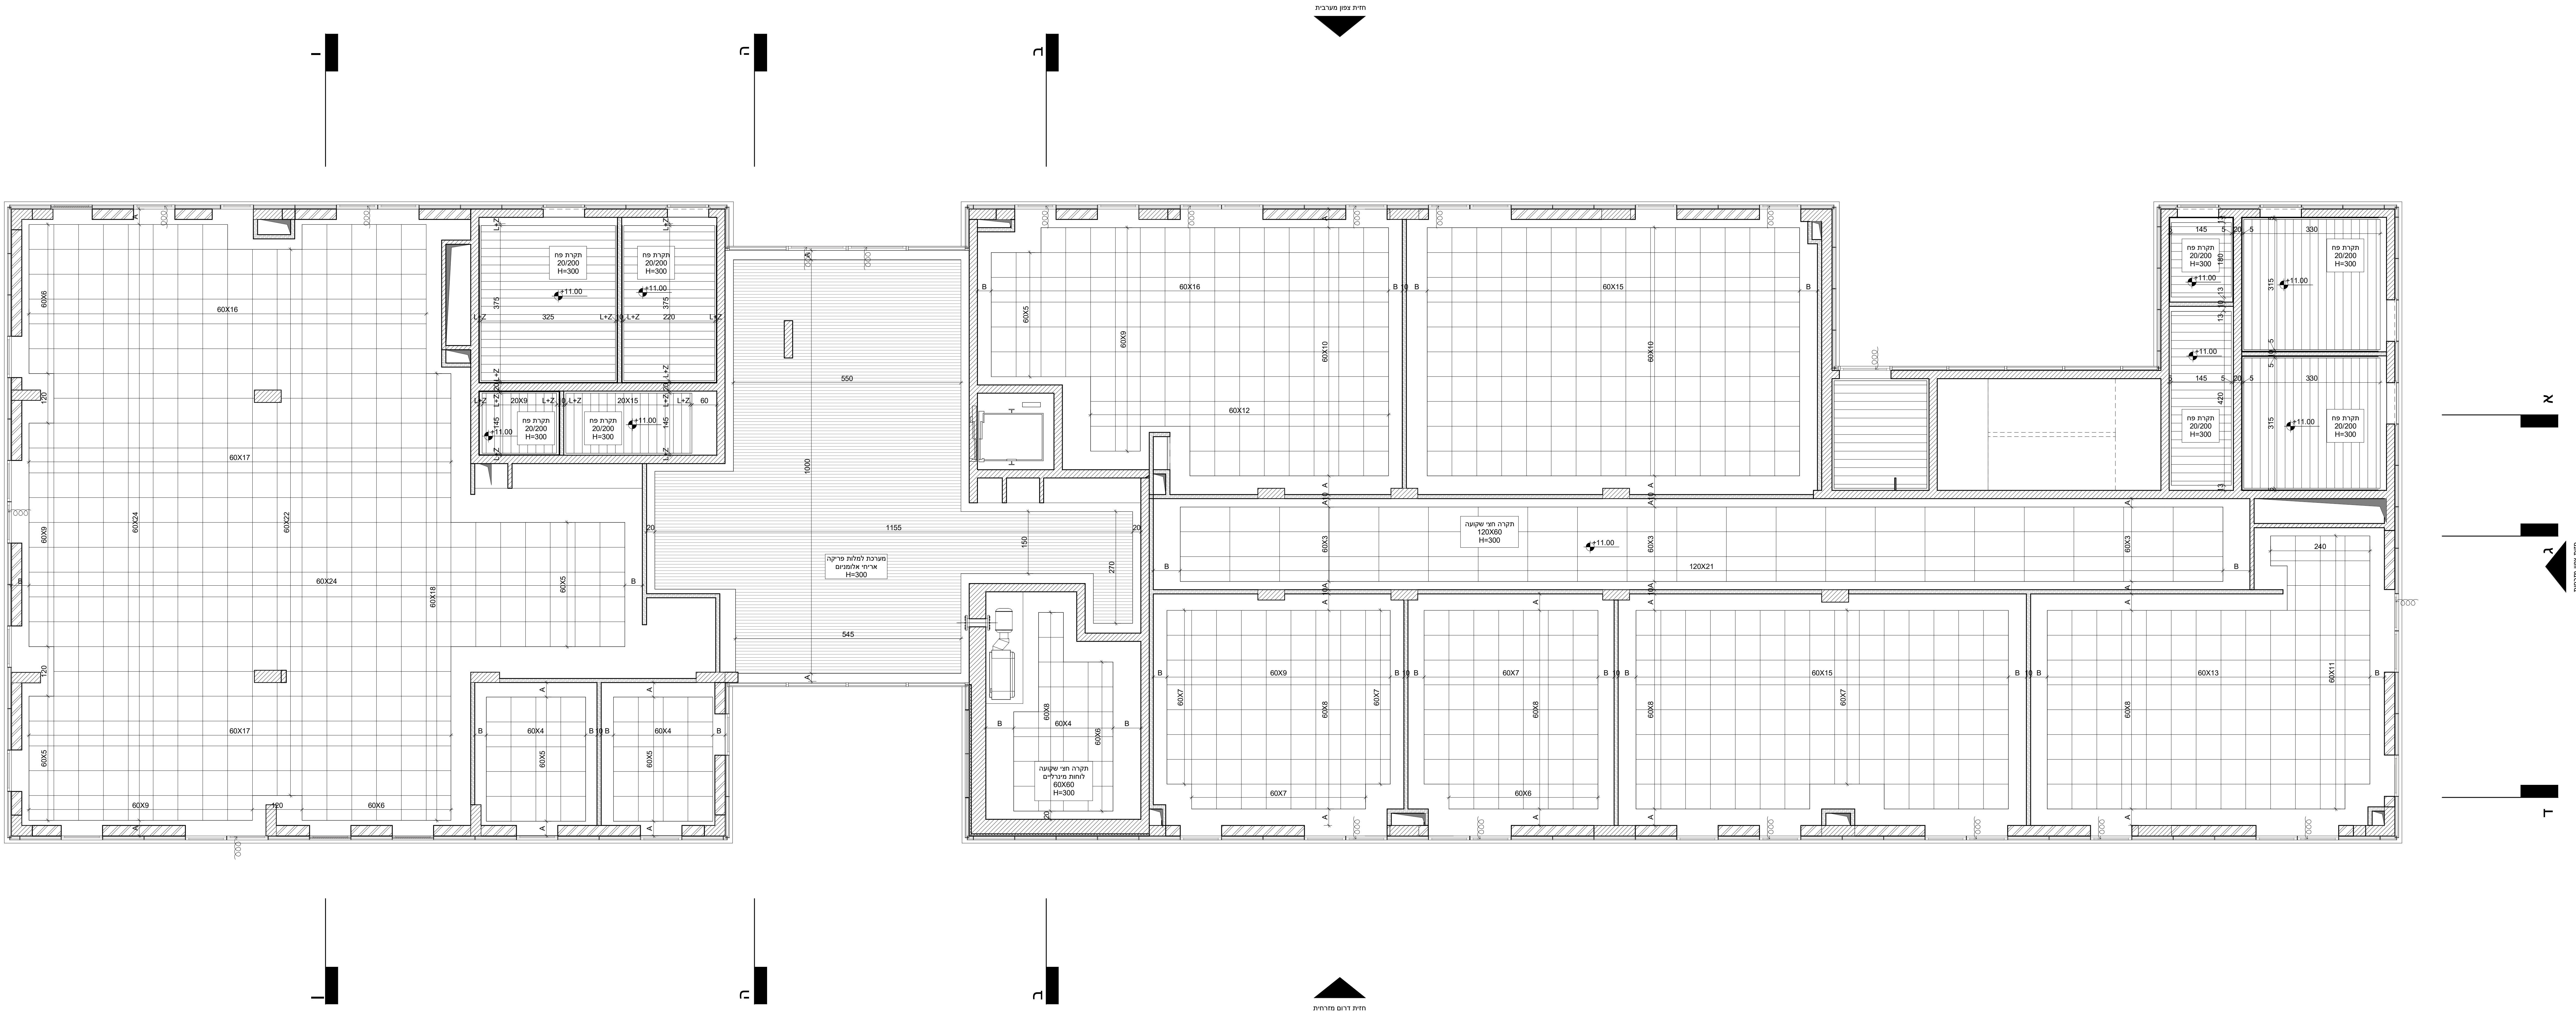


הערות:
1. כל הקדמים דרך רישות, עמודים, קורות קורות
תוכנים וריבוי תאם עם התורה והקונסטרוקציה, קבלן
האנטפצה ואשרור של האדריכל
2. כל המפתחים לרבות והחלפות בהתאם לרשימות,
איוונים במפתחים דיווח מידית לאדריכל
3. על המבצע לבקר את כל המידות ועל כל טעות או
אי-התאמה עליו להודיע למתכנן
4. כל המידות ב"מ אלא אם כן אחרת, אחרת, אי-דיוקים
דיווח מידית לאדריכל.

תפוצה:		
מספר	תאריך	תאריך
01	המטה ראשונה ליון	20.05.2022
02	הואם פיר מערכות	16.06.2022
03	הואם פיר מערכות	04.07.2022
04	המטה ליון	27.07.2022
05	המטה ליון	19.09.2022
06	הואם מערכות	19.12.2022
07	המטה ליונים	18.01.2023
08	המטה ליונים	01.02.2023
09	המבנה למכר	02.02.2023
10	המבנה למכר	28.02.2023
11	המבנה למכר	18.04.2023
12	המבנה למכר	27.04.2023
13	המבנה למכר	08.05.2023
14	המבנה למכר	15.06.2023


מקרא:

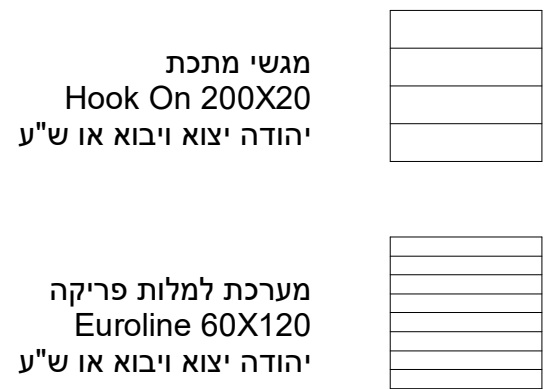

מקרא מ"א:

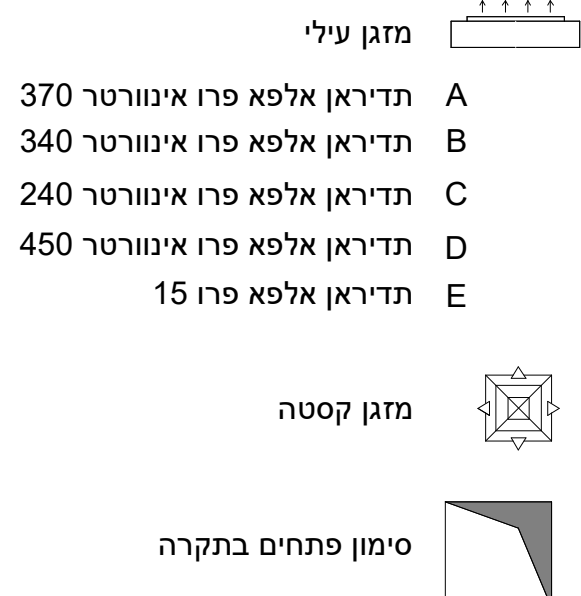

הערות:
ננו חלל תקרה בכל המבנה - 45 ס"מ

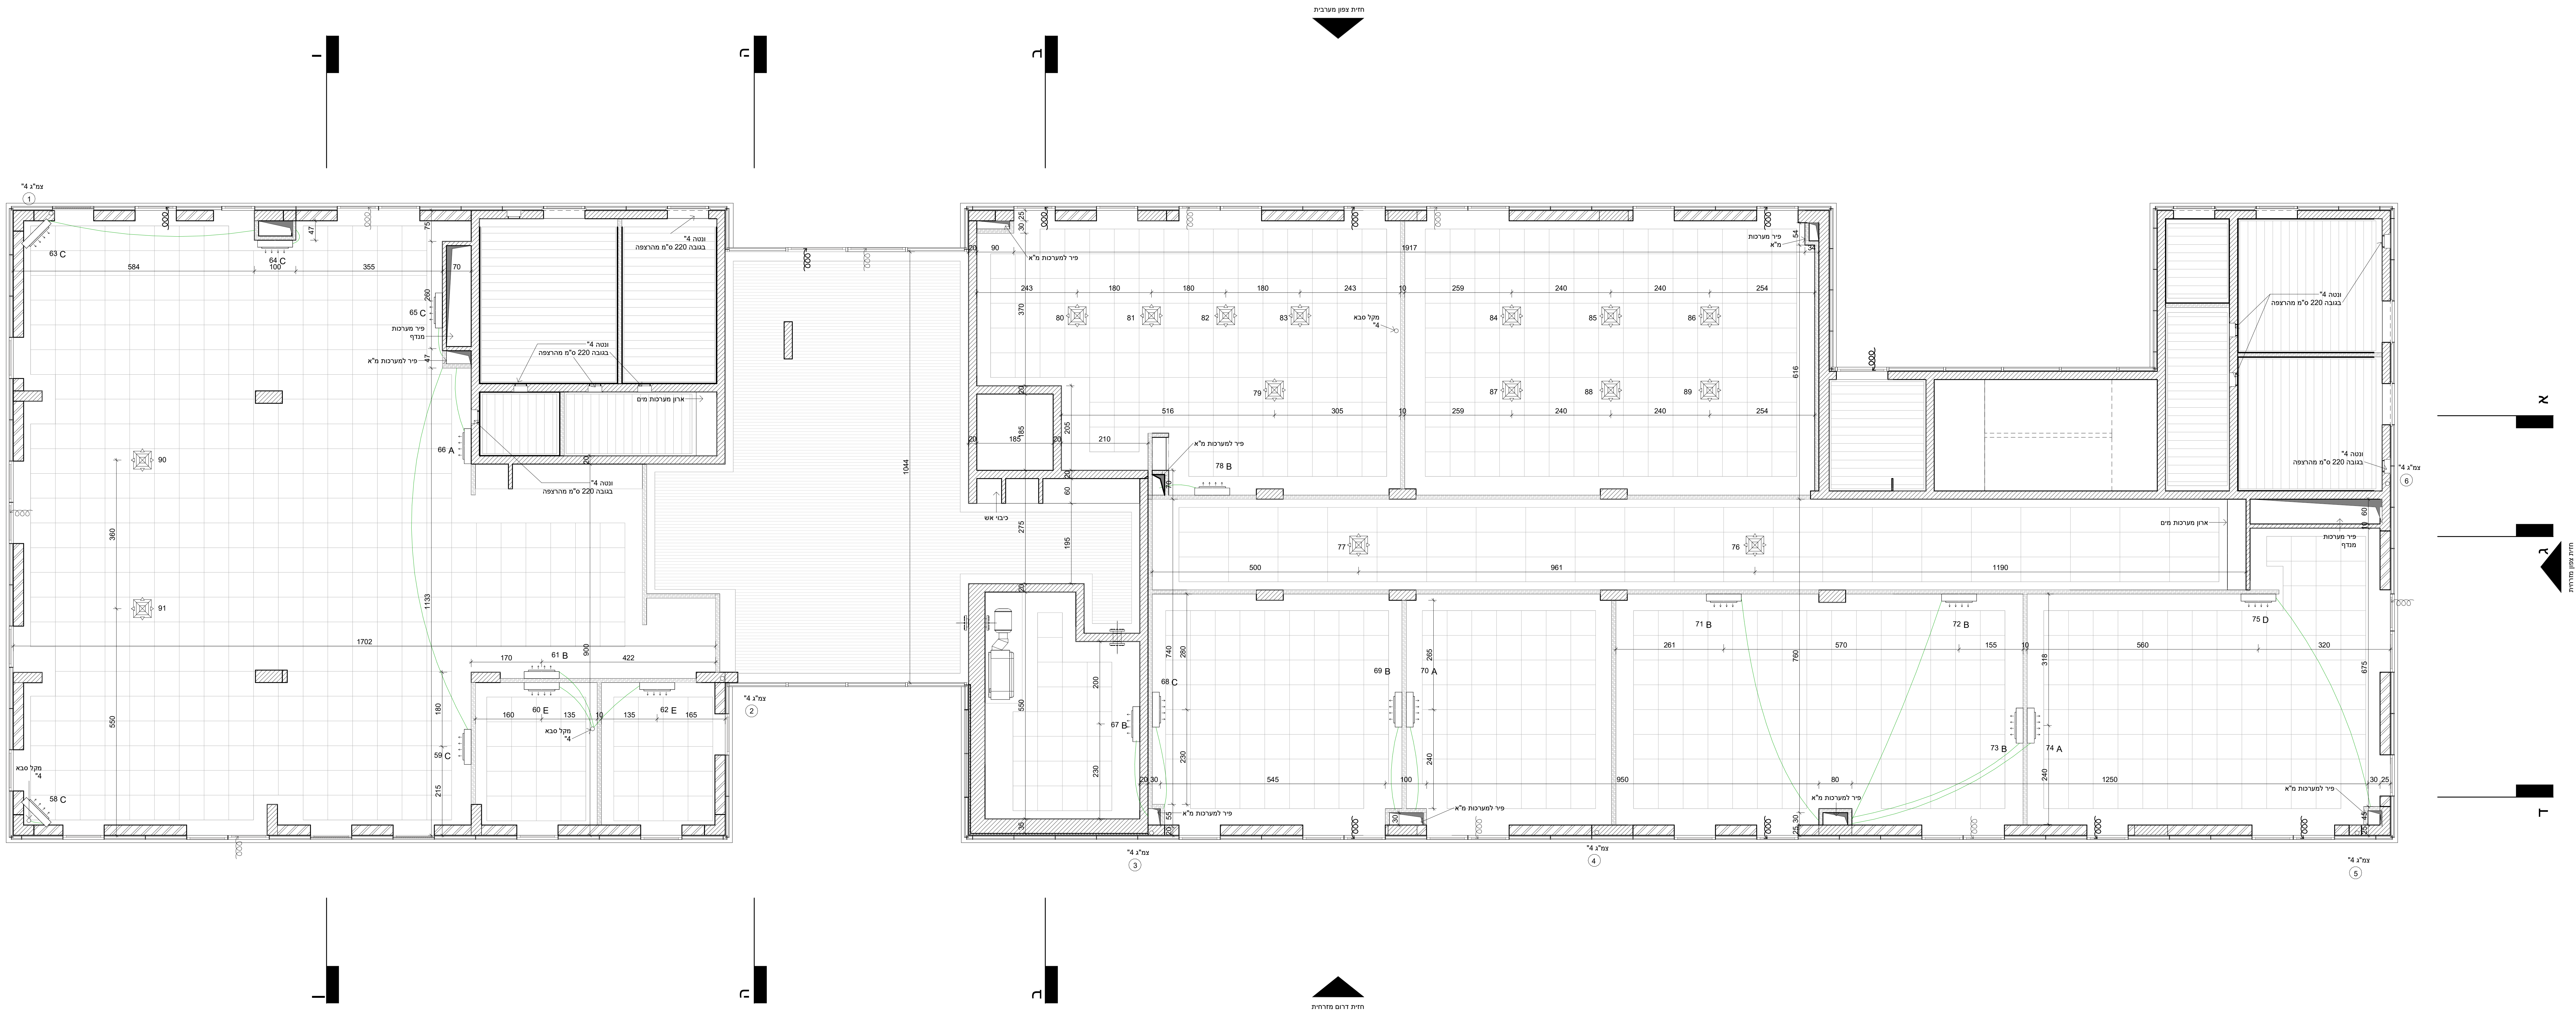


Giladi Ayal
architects
04-699-6959
office@gaa.co.il
1214500
www.gaa.co.il


החברות:	
חברת לפיתוח קצרון	מוריקט
מבנה לטכנולוגיה מתקדמת קצרון	1215
תכנית מ"א קומה ב	019
לעיון	למכר
ק"מ: 1 : 50	תאריך: 18.04.2023
שרטוט: עפר	

הערות:
1. כל הקידוחים דרך ריצפות, עמודים, קירות וקורות תומכים חייבים תאום עם מהנדס הקונסטרוקציה, קבלן האינסטלציה או ישורן של האדריכל.
2. כל המפתחים לדלתות והחלונות בהתאם לרשימות, א-דיוקים במפתחים ידווחו מידית לאדריכל.
3. על המבצע לבקור את כל המידות ועל כל טעות או אי-התאמה עליו להודיע למתכנן.
4. כל המידות בס"מ אלא אם צוין אחרת, א-דיוקים ידווחו מידית לאדריכל.


תפוצה:		
מספר	תיאור	תאריך
01	הפצה ראשונית לעיון	20.05.2022
02	חיאום פיר מערכות	16.06.2022
03	חיאום פיר מערכות	04.07.2022
04	הפצה לעיון	27.07.2022
05	הפצה לעיון	19.09.2022
06	חיאום מערכות	19.12.2022
07	הפצה ליועצים	18.01.2023
08	הפצה לקונס'	01.02.2023
09	תוכניות למכרז	02.02.2023
10	תוכניות למכרז	28.02.2023
11	תוכניות למכרז	18.04.2023
12	תוכניות למכרז	27.04.2023
13	תוכניות למכרז	08.05.2023
14	תוכניות למכרז	15.06.2023

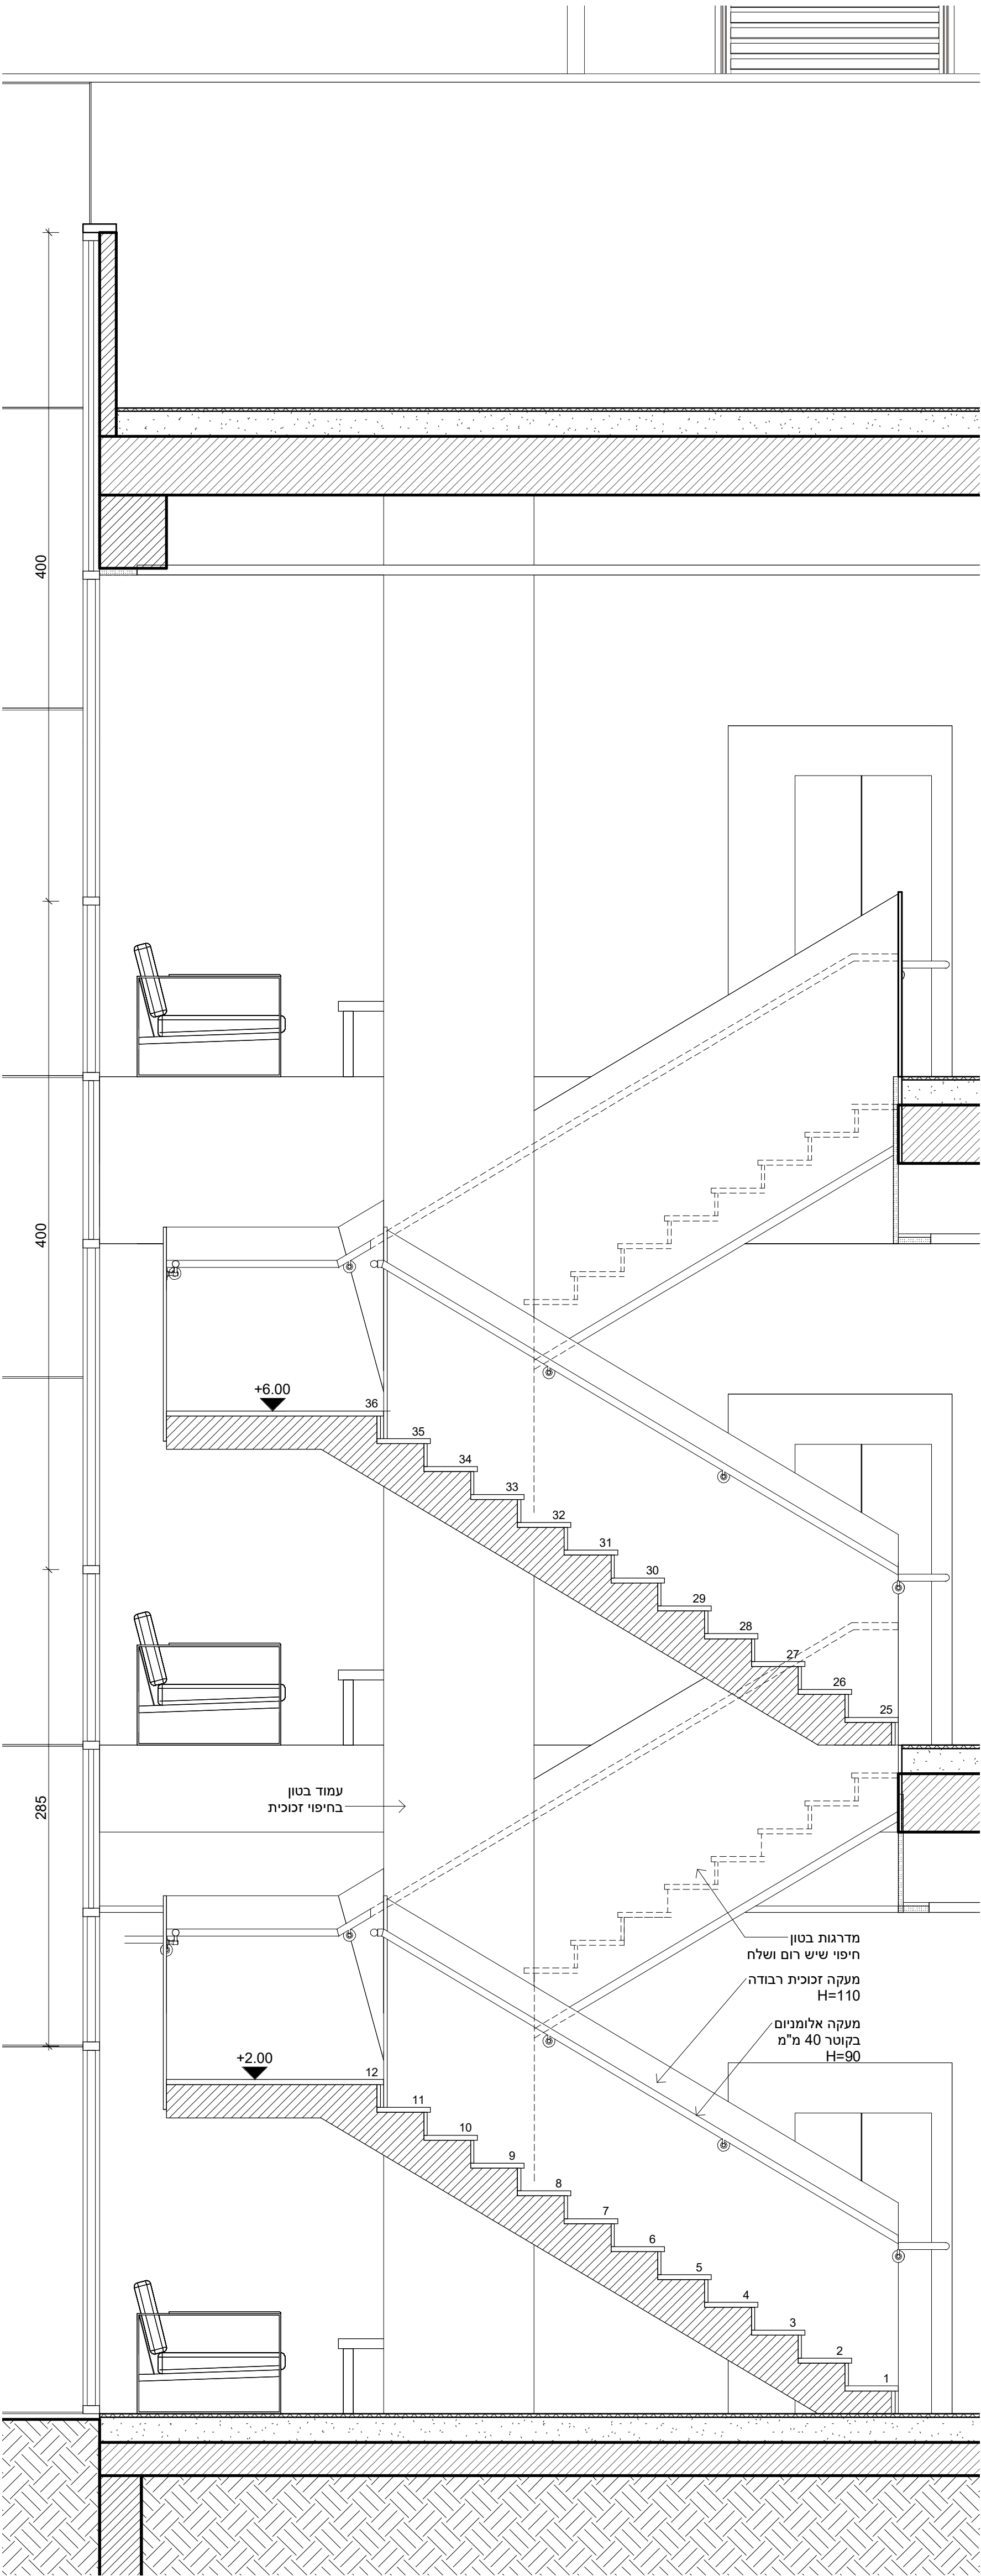


מדרגות כניסה- חתך
1 : 25

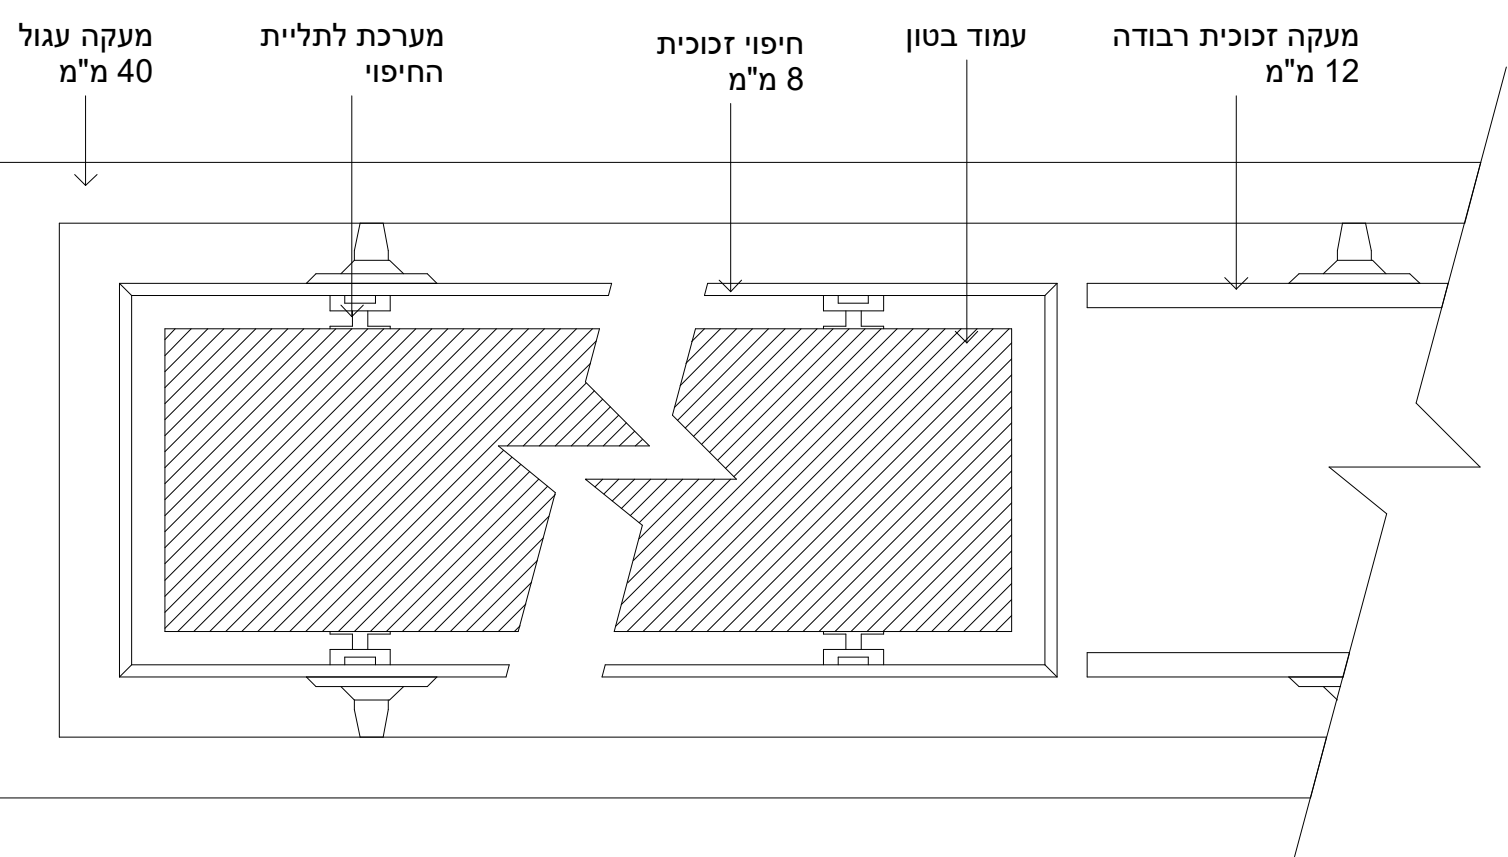


פרט חיפוי עמוד
1:5

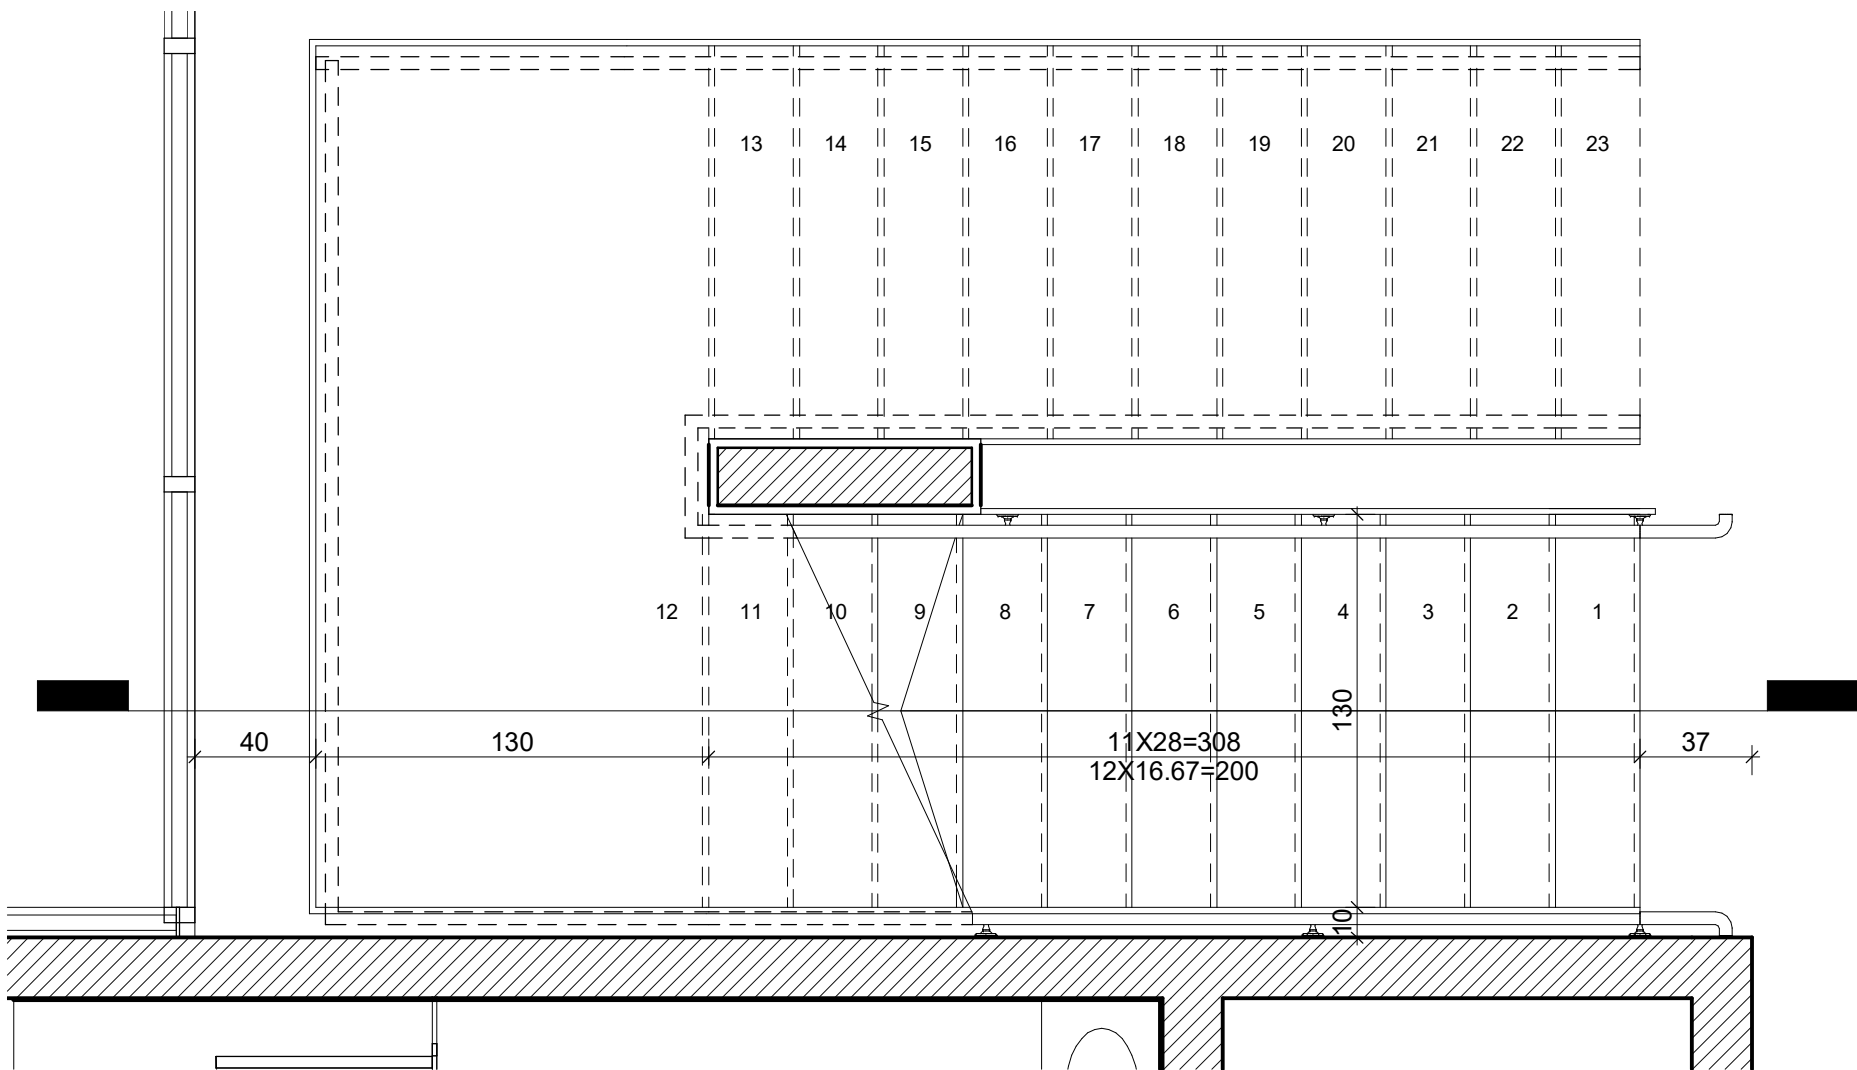


תכנית מדרגות כניסה- קומת קרקע
1 : 25

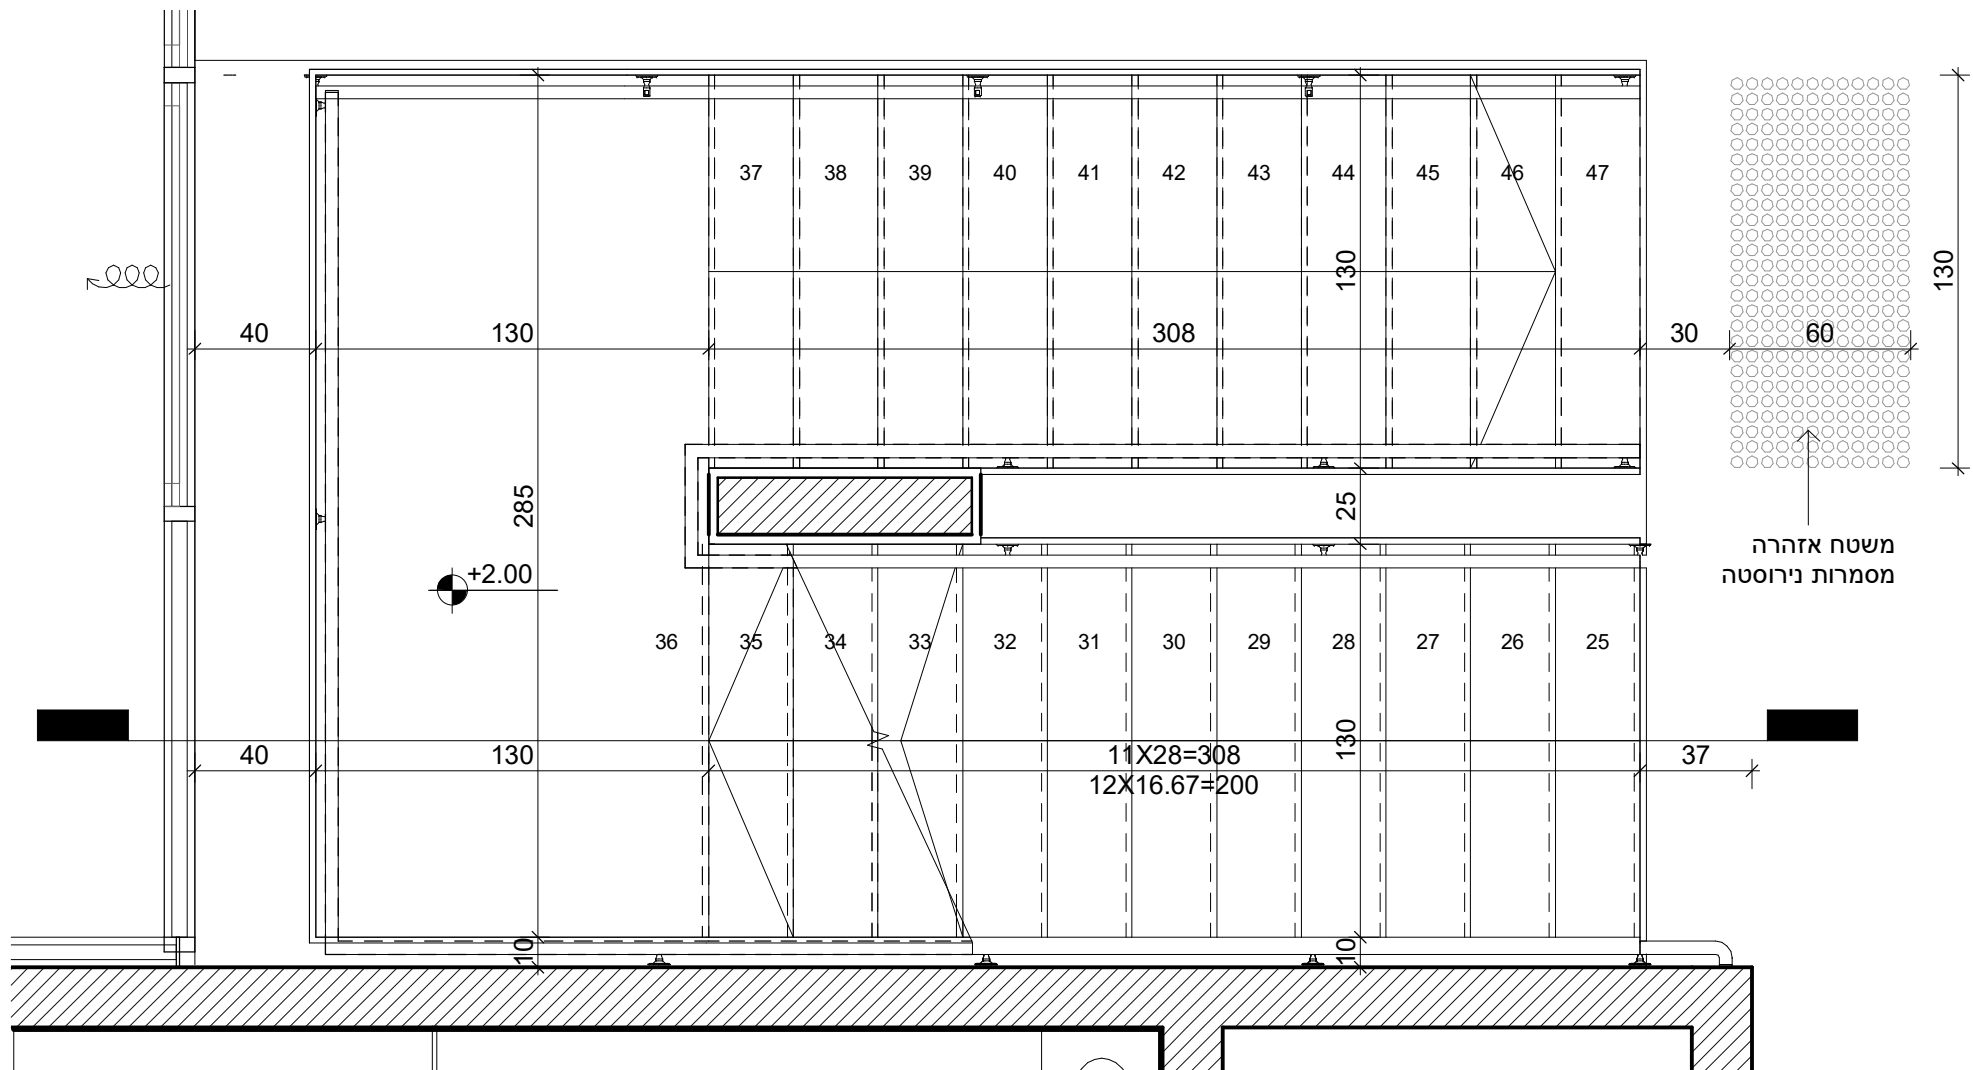


תכנית מדרגות כניסה- קומה א
1 : 25

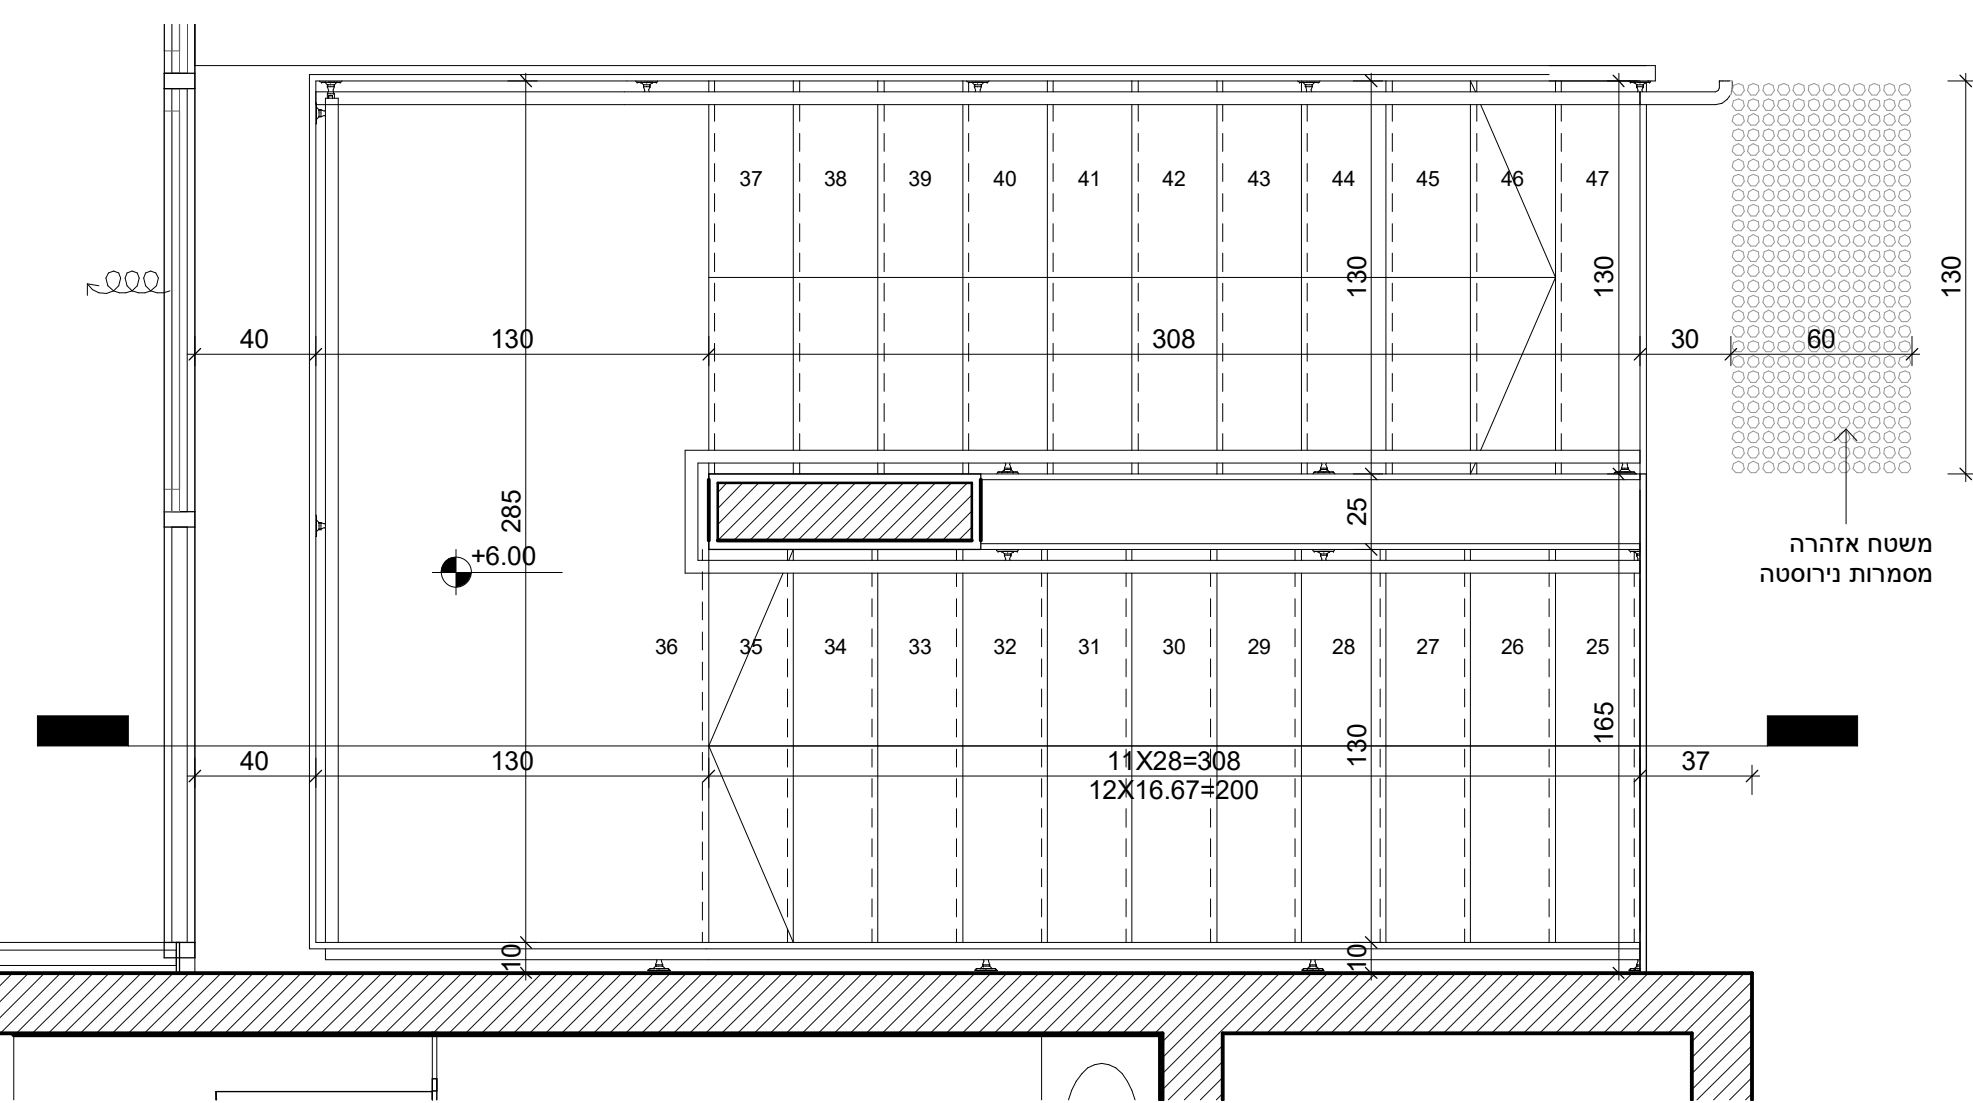

תכנית מדרגות כניסה- קומה ב
1 : 25

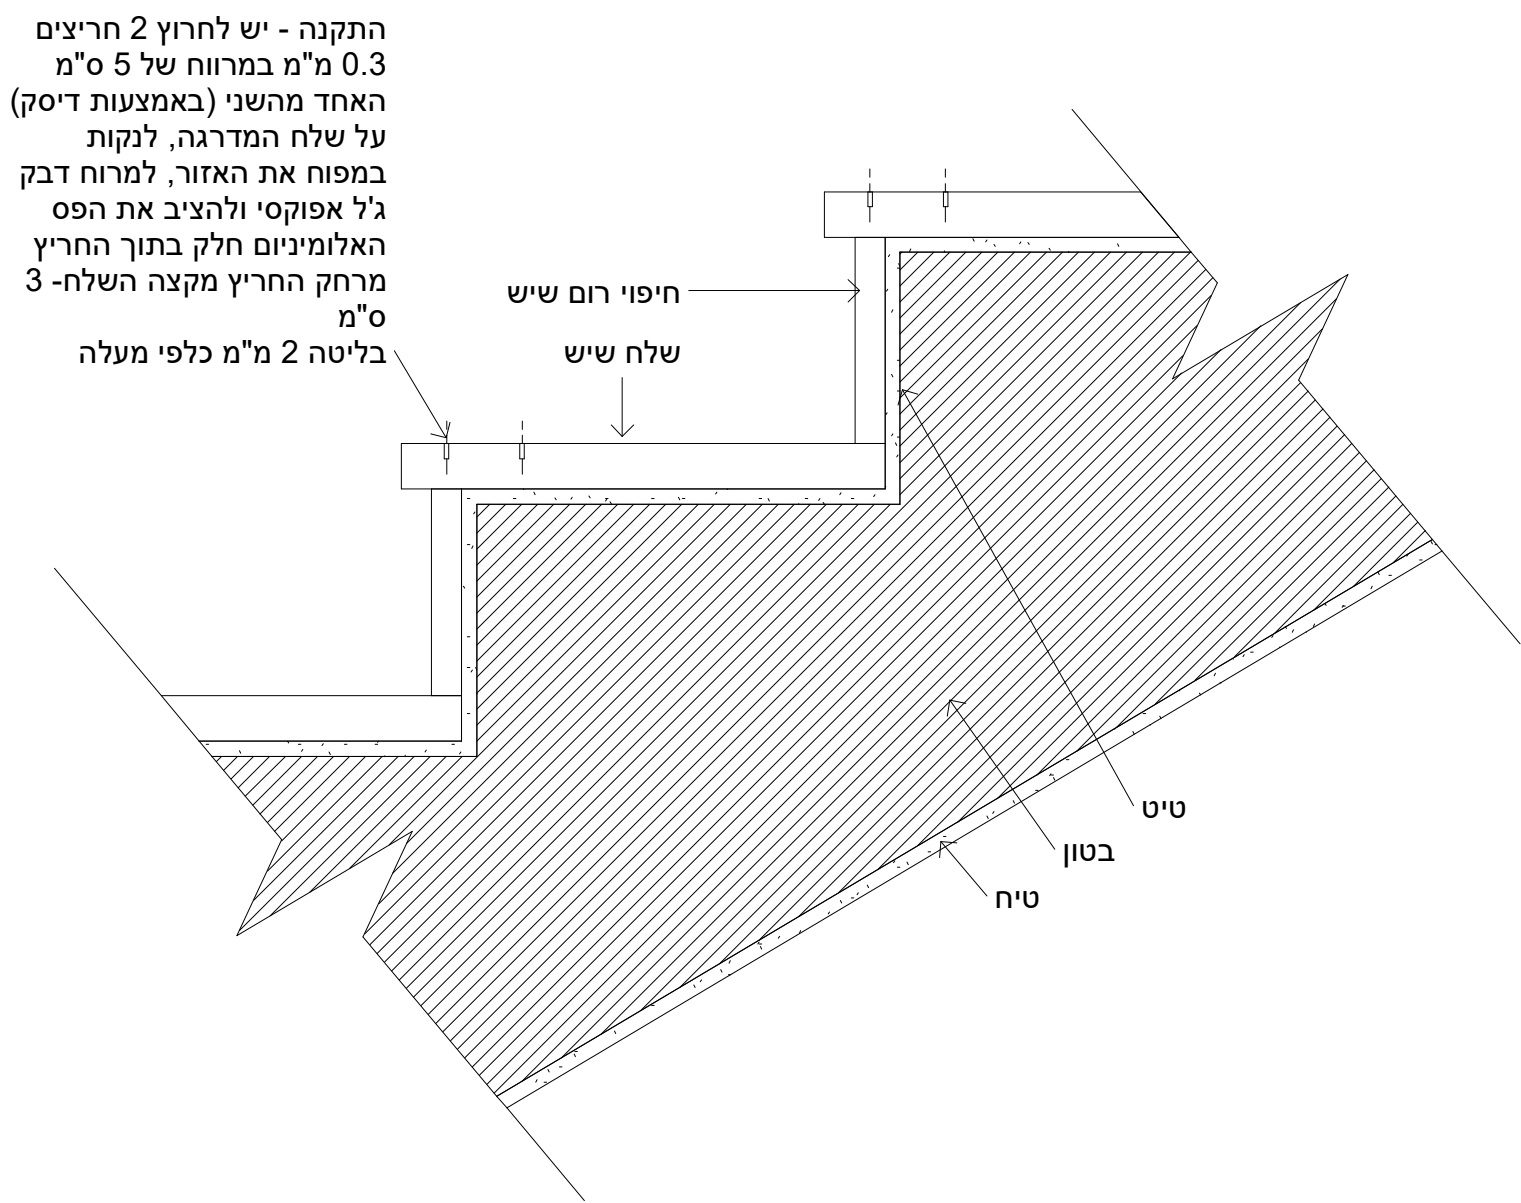

פרט מדרגה
1:5

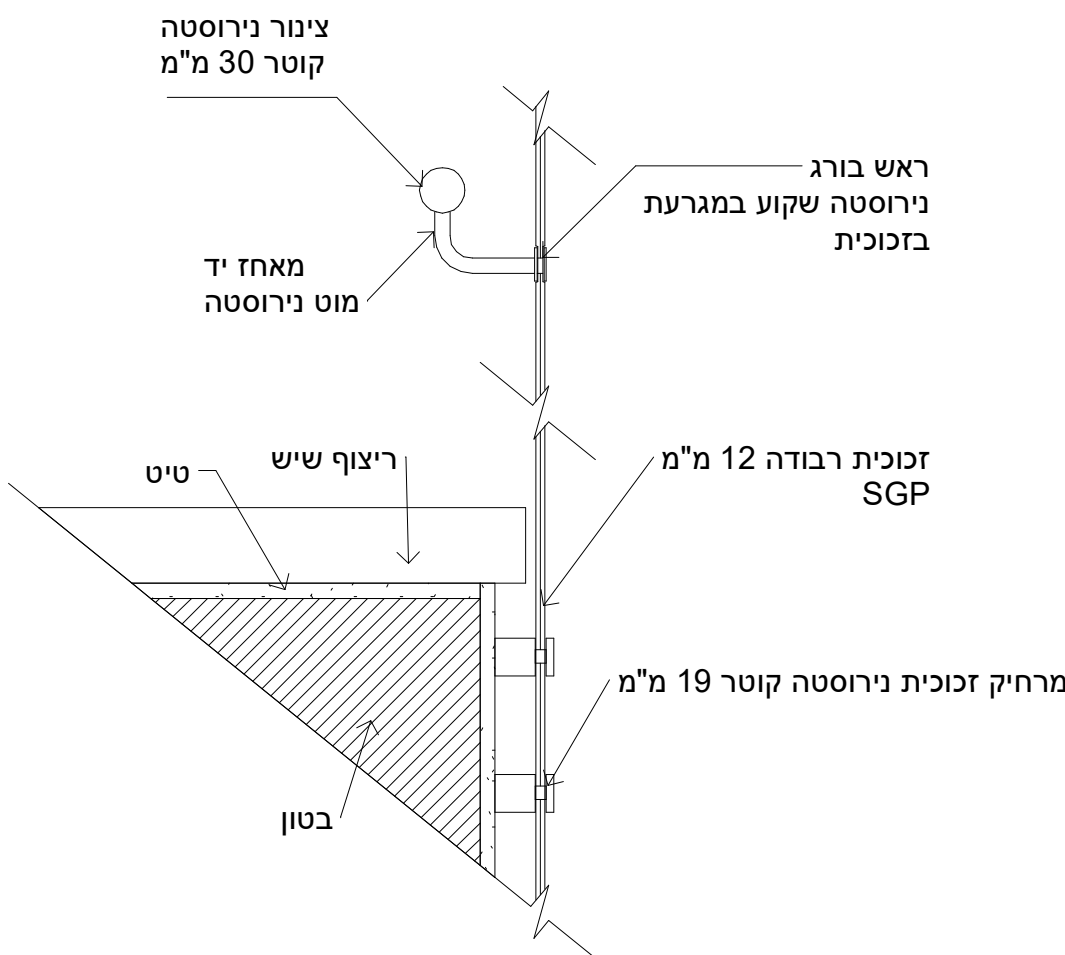

פרט חיבור מעקה + מאחז יד
1:5



AVIDAR או ש"ע
עלות 2 פס באורך מטר כולל עבודה והדבקה 60 ש"ח

Giladi Ayalarchitects

טל: 04-699-6959 דוא"ר: office@gaa.co.il
פקס: 04-699-6919 שדה נחמיה ד.ג.ג.ע 1214500
www.gaa.co.il

המזמין:

חברה לפיתוח קצרים

פרוייקט:

1215

גליון:

020

מבנה לטכנו' מתקד' קצרים

מדרגות כניסה

לעיון

למכרז

לביצוע

קב"מ:

As indicated

תאריך:

18.04.2023

שרטוט:



עפ"י

15/06/2023 13:33:39



חמישי אולקובוד
 זכוכית בידודית 8-12-8 שחורה
 זכוכית בידודית עם צאלון 6-27-8

1 : 20C

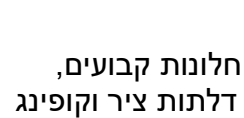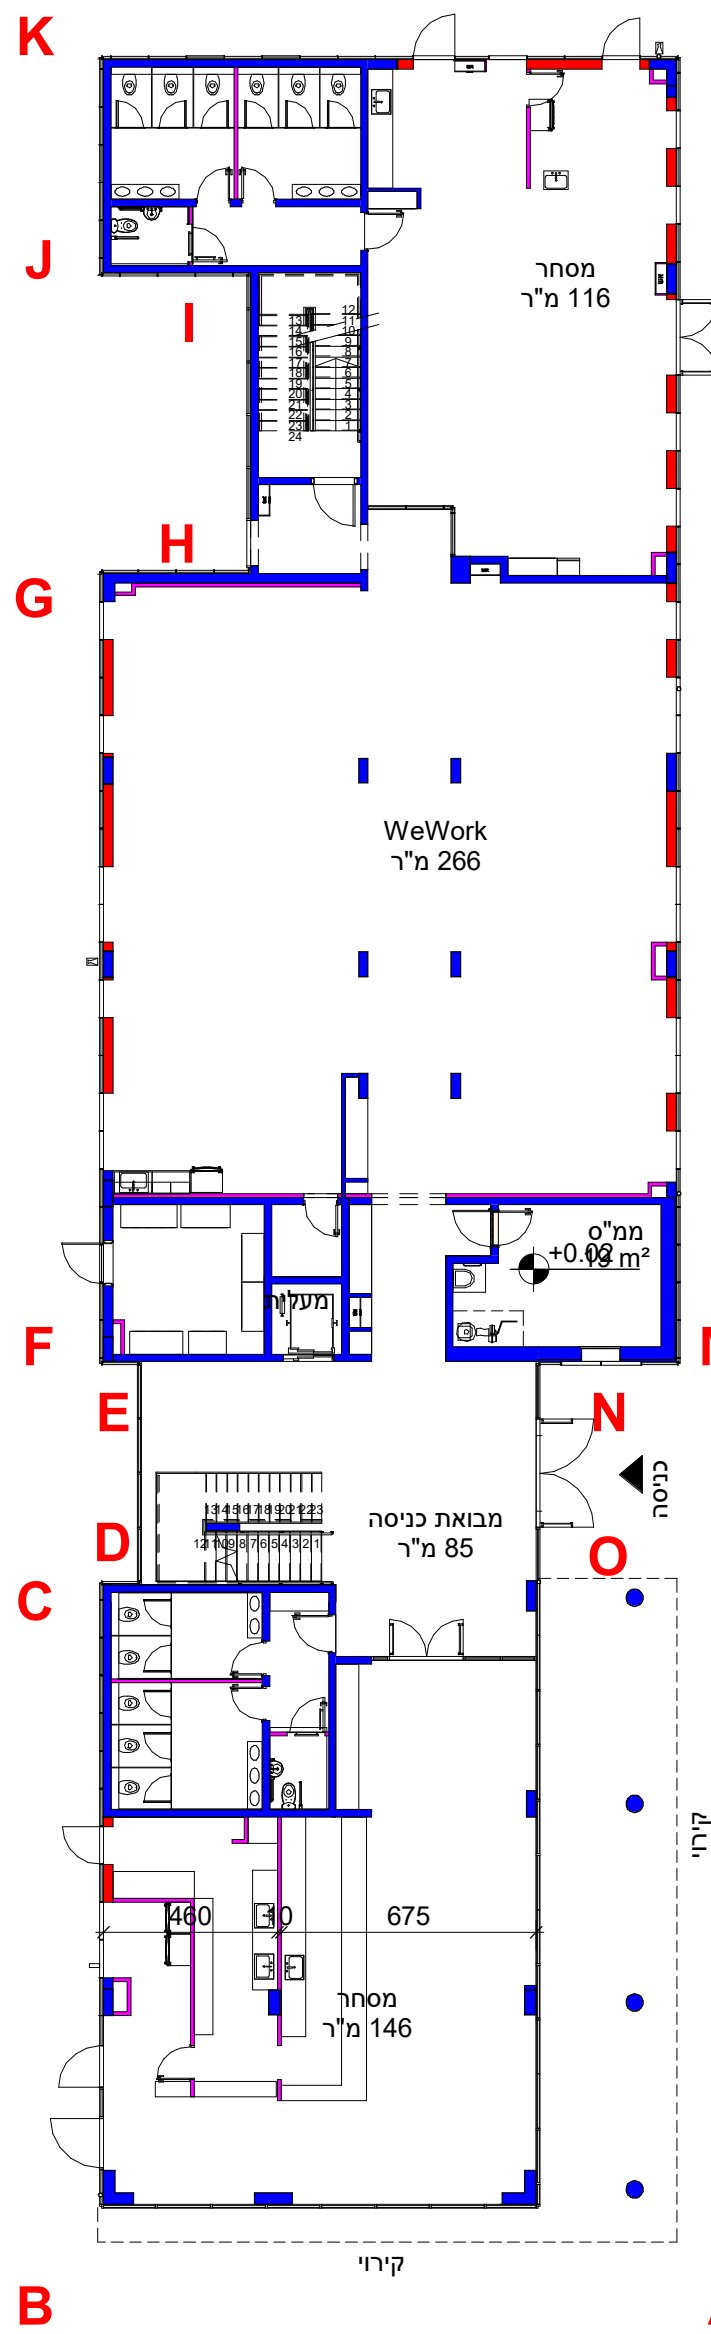

חברה לפיתוח קצרים		חשבונית מס':
מבנה לסכנו' מתקדם		1215
פריסת קירות		022
לבי	למכרז	לעיון
As indicated		ק"מ:
18.04.2023		תאריך:
עסרי		חשבונית:

