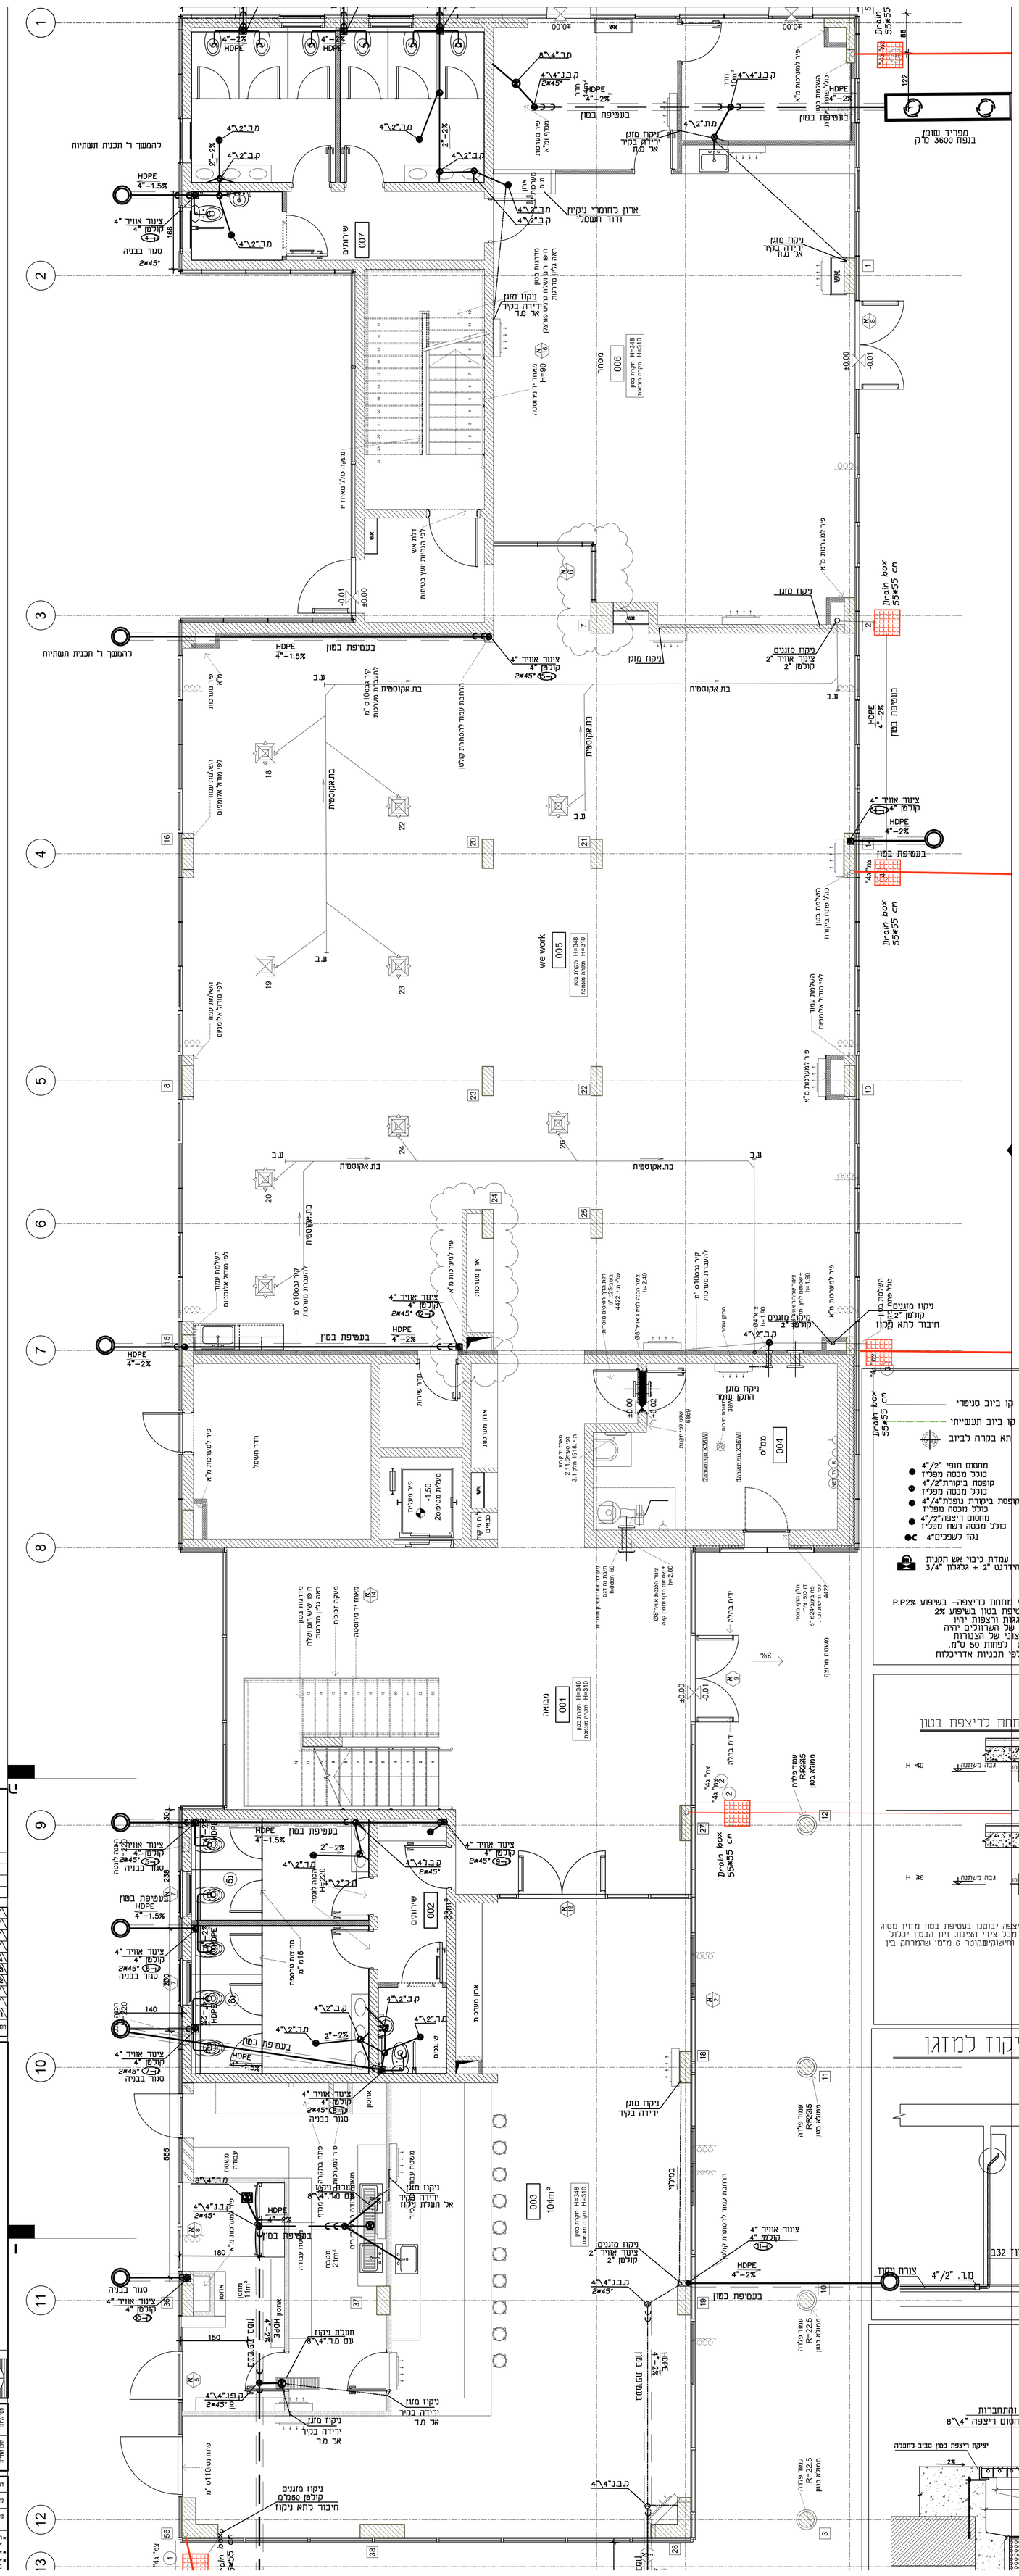
מקרא:
קו מי כיבוי אש
קו מים חמים
קו מים קרים
קו ביוב סניטרי
קו ביוב תעשייתי
תא בקרה לביוב
מחסום תופי 4"/2"
כולל מכסה מפליז
קופסת ביקורת 4"/2
כולל מכסה מפליז
קופסת ביקורת נופכת 4"/4
כולל מכסה מפליז
מחסום ריצפה 4"/2
כולל מכסה רשת מפליז
נקז לשפכים 4"
סולכה למים קרים וחמים
להתקנה מהקיר
סולכה למים קרים וחמים
עם שני בדיי ניר 1\2"
ברז\מגוף ניתוק
מדת שסתום חד כיווני
עמדת כיבוי אש תקנית
הידרנט 2" + גלגלון 3/4"
הערות:
1.צנרת לניקוז 11/4"–2" בקירות ובמילוי מתחת לריצפה– בשיפוע P.P2%
2.צנרת לביוב 4" מתחת לריצפה עם עטיפת בטון בשיפוע 2%
3. שרוולים למעבר צנרת דרך תקרות, גמות וריצפות יהיו
מצינור פלדה מגולבן. קוטרם הפנימי של השרוולים יהיה
גדול ב–20 מ"מ לפחות מקוטרם החיצוני של הצנורות
העוברים דרכם. הקצה של שרוול יבלוט לפחות 50 מ"מ.
4.מיקום מדוייק של קבועות התברואה לפי תכניות אדריכלות
פרט מעבר צינור מתחת לריצפת בטון
הערות :
1.כל חלקי הצנרת העוברים מתחת לריצפה יבוטנו בעטיפת בטון מזוין מסוג
ב–200 בעובי שלא יפחת מ–010מ"מ מכל צידי הצינור זיון הבטון יכלול
ארבעה מוטות פלדה בקוטר 10 מ"מ וחישוקים בקוטר 6 מ"מ שהמרחק בין
אחד כמשנהו 20 מ"מ.
פרט ירידת קונסטן אל הקרקע
דרך ריצפה תחתונה
מופת התפשטות
פיקס פוינט
הגדלת קוטר
פתח ביקורת 110
הערות:
יש לרתך לקצה הצינור מחבר ראש מק"ט 367898
ועניין הלחנים גומיה של חיבור לאסכה.
אפשרות נוספת ריתוך מחבר שקוע מק"ט 367779
ועניין הלחנים ברך לאסכה מפוליפרופילן/עם או בלי ביקורת
פרט ניקוז למזגן
ללא ק"מ
צנור גמיש ממזגן
חיזוק בבנד נירוסטה
ניפל קשיח
P.V.C.132
מעבר
הברגה
צינור "132
HDPE
צנרת ניקוז 132
צורת ניקוז
מ.ר. 4"/2"
פרט ניקוז למזגן
תקרה בטון
מזגן מיני–מרקזי
חבק נירוסטה
וסיליקון לאטימה
32 φ
צנור גמיש ממזגן
צינור ראשי 40 φ
פרט מחסום ריצפה ותעלת פלב"מ
ללא ק.מ.
קצה התעלה והתחברות
עם שרוול קצר למחסום ריצפה 8"\4
יציקת ריצפה בטון סביב לתעלה
250\250
זוויתן
L 50*50*5
143
200
דיבלים לריצפה קיימת
ניקוז רצפה קיימת
סל סינון לתעלת ניקוז
מבט על
ידית
מבט A
חתך א–א
פרט טפסת ביקורת נופלת
לעומס כבד
מכסה פלב"מ 5 מ"מ
עם חיזוקים לעומס כבד
ראה מבט A
פני הצפה
140
110
ניירוסטה 2.0מ"מ
HDPE 110mm
זוויות פלב"מ 30X30X3 מ"מ
227
מחסום תופי 4"/2"
כולל מכסה מפליז
קופסת ביקורת 4"/2
כולל מכסה מפליז
קופסת ביקורת נופכת 4"/4
כולל מכסה מפליז
מחסום ריצפה 4"/2
כולל מכסה רשת מפליז
נקז לשפכים 4"
Drain box
55*55 cm
מפריד שומן
בנפח 3600 מ"ק
להמשך ר' תכנית תשתיות
שירותים
007
חדר חשמל
004
מטבחון
מעלית מטבחון
מעלית מטבחון
מעלית

A
B
C
D
E
F
1
2
3
4
5
6
7
8
9
10
11
12
13
מטבח
מלתחות
מלתחות
מלתחות



תאריך	הסבר

4	עדכון חוקים	18.1.23
3	תכנית אדריכלית מעודכנת	31.12.22
	כולל מקבים	
2	תכנית אדריכלית מעודכנת	31.08.22
1	תכנית אדריכלית מעודכנת	1.05.22
מספר	פרוט	תאריך

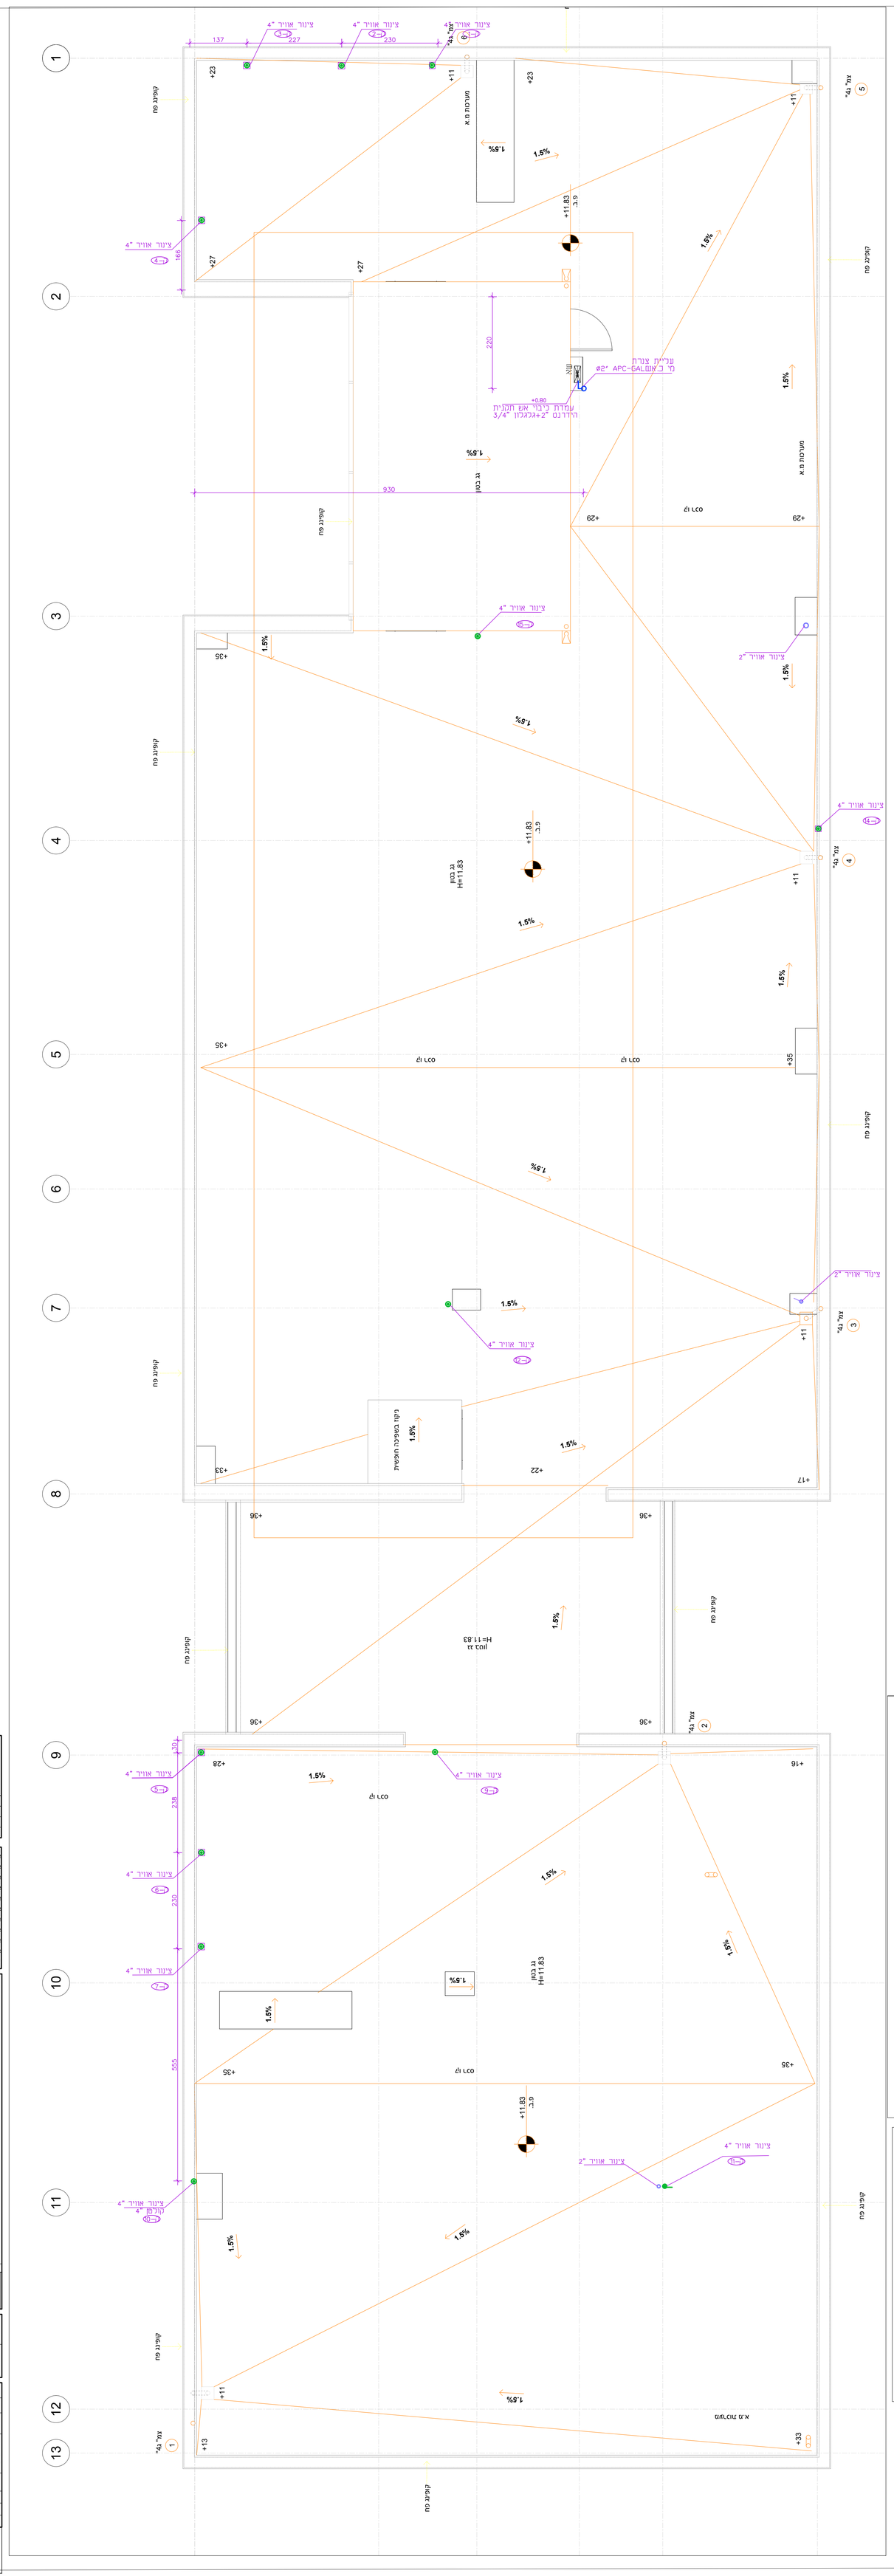הערה:

מספר	שלב	תאריך	מהדורה
1	מקדמי	15.05.22	
2	יציאה	1.06.22	
3	מכרז	14.2.23	
4	מכרז	1.5.23	

מספר שרטוט	4
גרסה	1.5.23
מידה	1:50

תכנית מערכות מים
קומת קרקע

מזמין	החברה לפיתוח קצרין
תחום	קצרין
פרויקט	מבנה משרדים וחמשה

מבצע	אלה גיבעיב
חתימה	
תאריך	2.11.2021
גרסה	16947

מס' רישיון עמוד	
בקרת ומעבדת האדריכלים	
מהנדסים	

www.mhn.co.il e-mail:mhn@mhn.co.il

1. כל הצנרת מים חמים וחמים חוזרים בתוך המבנה - עם בידוד מערווי ״דיזופלקס״ בעובי ״3/4 כולל סרוק הרבקה בפ.ר.ס.
בידוד צנרת בחתקנה עלייה או חשיפה יוון באמצעות קפיסה בפח אבץ או ציבור פרספס.
2. צנרות מים חמים מונחים בקרקע עם בידוד פוליאורתן מוקף בשובי ״1 ומעווי פ.ר.ס.

פרט ארון ביבי אש

מקרא:

- קו ביבי אש
- קו מים חמים
- קו מים קרים
- קו ביב מרוס"
- קו ביב תעשייתי
- חא נקודת הביב


4. מיקום מדויק של הנעות הבנוה: לפי תכנית אדריכלית

מיקומים סופיים רצנרת והאביזרים יקבעו בצמוד בתיאום עם מתכנים הנמנות

A
B
C
D
E
F
1
2
3
4
5
6
7
8
9
10
11
12
13
+8.00
+8.00
+8.00

חלקה [8]
מגרש 3
מסחר ותעשיה
חלקה [8]
מגרש 86C
מסחר ותעשיה
חלקה [8]
מגרש 5
תעשיה
מסחר ותעשיה
מבנה משרדים ותעשיה
מבנה לפינוי
מבנה לפינוי
מבנה לפינוי