

מ"ס	הערות ותפוצה	לעיון	למכרז	לביצוע	תאריך	חתימה
1					29.12.22	
2	עדכון למכרז				14.03.23	

שם המזמין:

חברה לפיתוח קצרין

שם הפרוייקט: **מבנה לטכנו מתקד קצרין**

מ"ס תוכנית: 495-100

שם תוכנית: תוכנית פיתוח שטח

תאריך: 29.12.22

שם קובץ במחשב: 495-100.dwg


שרטוט: שרטוט

חברת: רוניקה

פלאג ורוניקה
תיכנון יועץ חשמל

רח. השקדים 5/23 קריית ביאליק 27000 טל נייד: 054-4780376


שרטוט זה הינו בלעדי של פלאג ורוניקה אין להשתמש או להעתיקו בו למטרה כלשהי בלא אישור בכתב מאת החיים

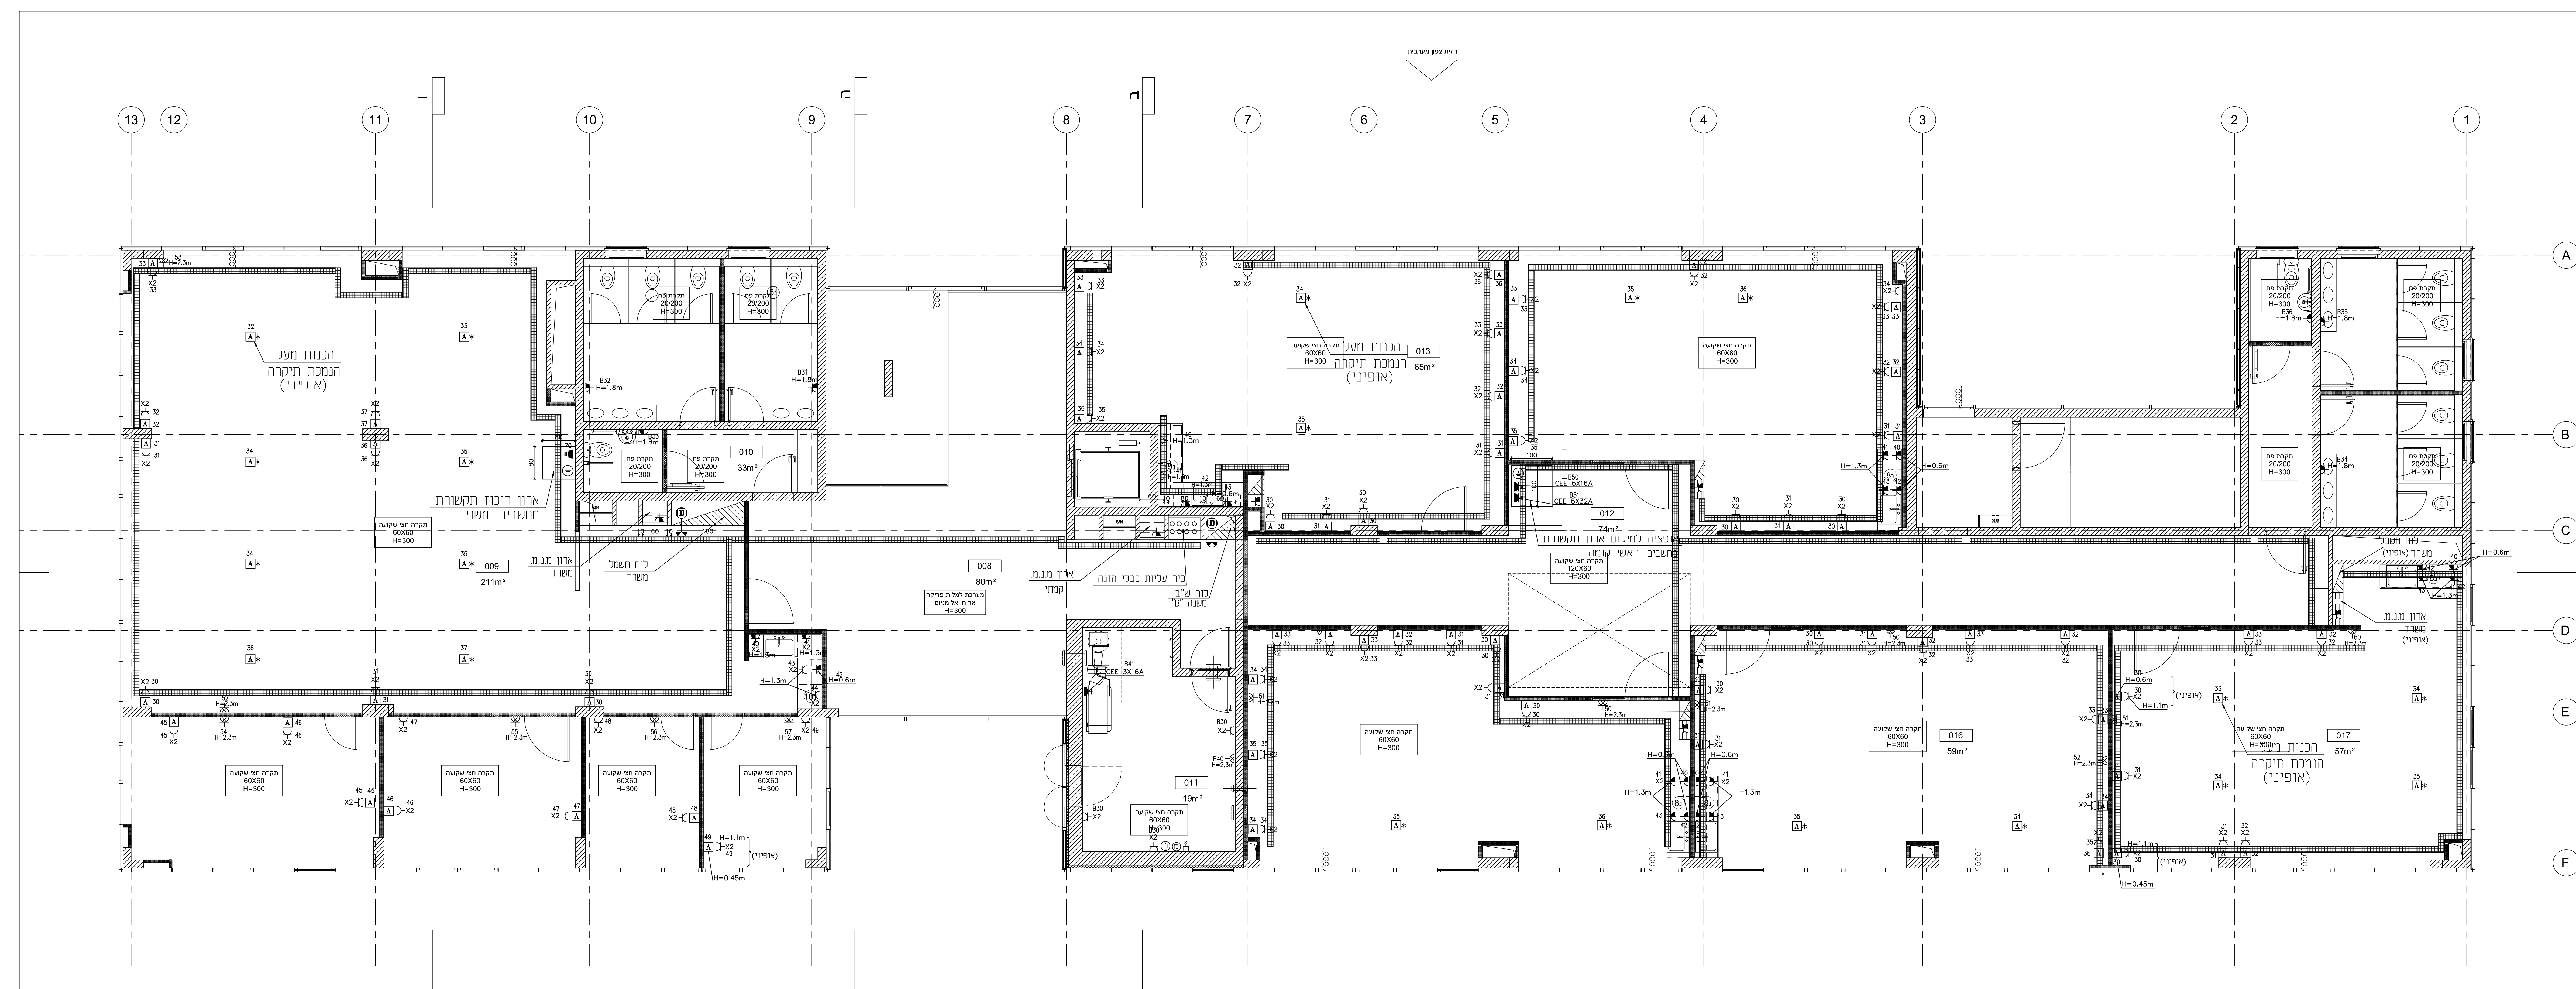

מקרא השטח

- ✱ - חיבור למזגן מפוצל H=2.2M
- ✱ - נקודת שקע UK=180 א.ל.צ. לפי תקן מ.ה.ח.מ.ר.
- ✱ - כני"ל אד, מזגן מים H=0.9M עם לא צו"ר אחרת
- ⊙ - נקודת טלפון UK=180
- ⊙ - נקודת תיקשורת/מחשבים
- ✱ - נקודת טלוויזיה UK=180
- ⊙ - עמדת עבודה משולבת מתקנת בריאות, גובה התקנה UK=100 עם לא צו"ר אחרת (ראה פקט)
- ⊙ - נקודת אינטרנט
- ✱ - מפסק בחסות חד ו/או תלת פאזי בקופסה משריינת מזגן מים
- ▬ - לוח השטח



מ"ס	הערות ותפוצה	לעיון	למכרז	לביצוע	תאריך	חתימה
1					29.12.22	
2	עודכן למכרז				29.12.22	
שם החומר:						
חברה לפיתוח קצרים						
שם הפרוייקט:						
מבנה לטכנו מתקד קצרים						
מ"ס עבודה:						
495						
מ"ס תוכנית:						
495-02						
שם תוכנית:						
קומת א'						
תוכנית כח ותקשורת						
תאריך:						
29.12.22						
שם קובץ במחשב:						
495-01.dwg						
שם שטח:			שם חברה:			
שטח			פולק ורוניקה			
רוניקה			פולק ורוניקה			
פולק ורוניקה						
תיכנון יועץ חשמל						
רח' המעדים 5/23 קריית ביאליק 27000 טל ניד: 054-4780376						
שרטוט זה הינו בענדי של פולק ורוניקה אין להשתמש או להעתיקו						
בו למטרה כלשהי בלא אישור בכתב מאת הח"מ						

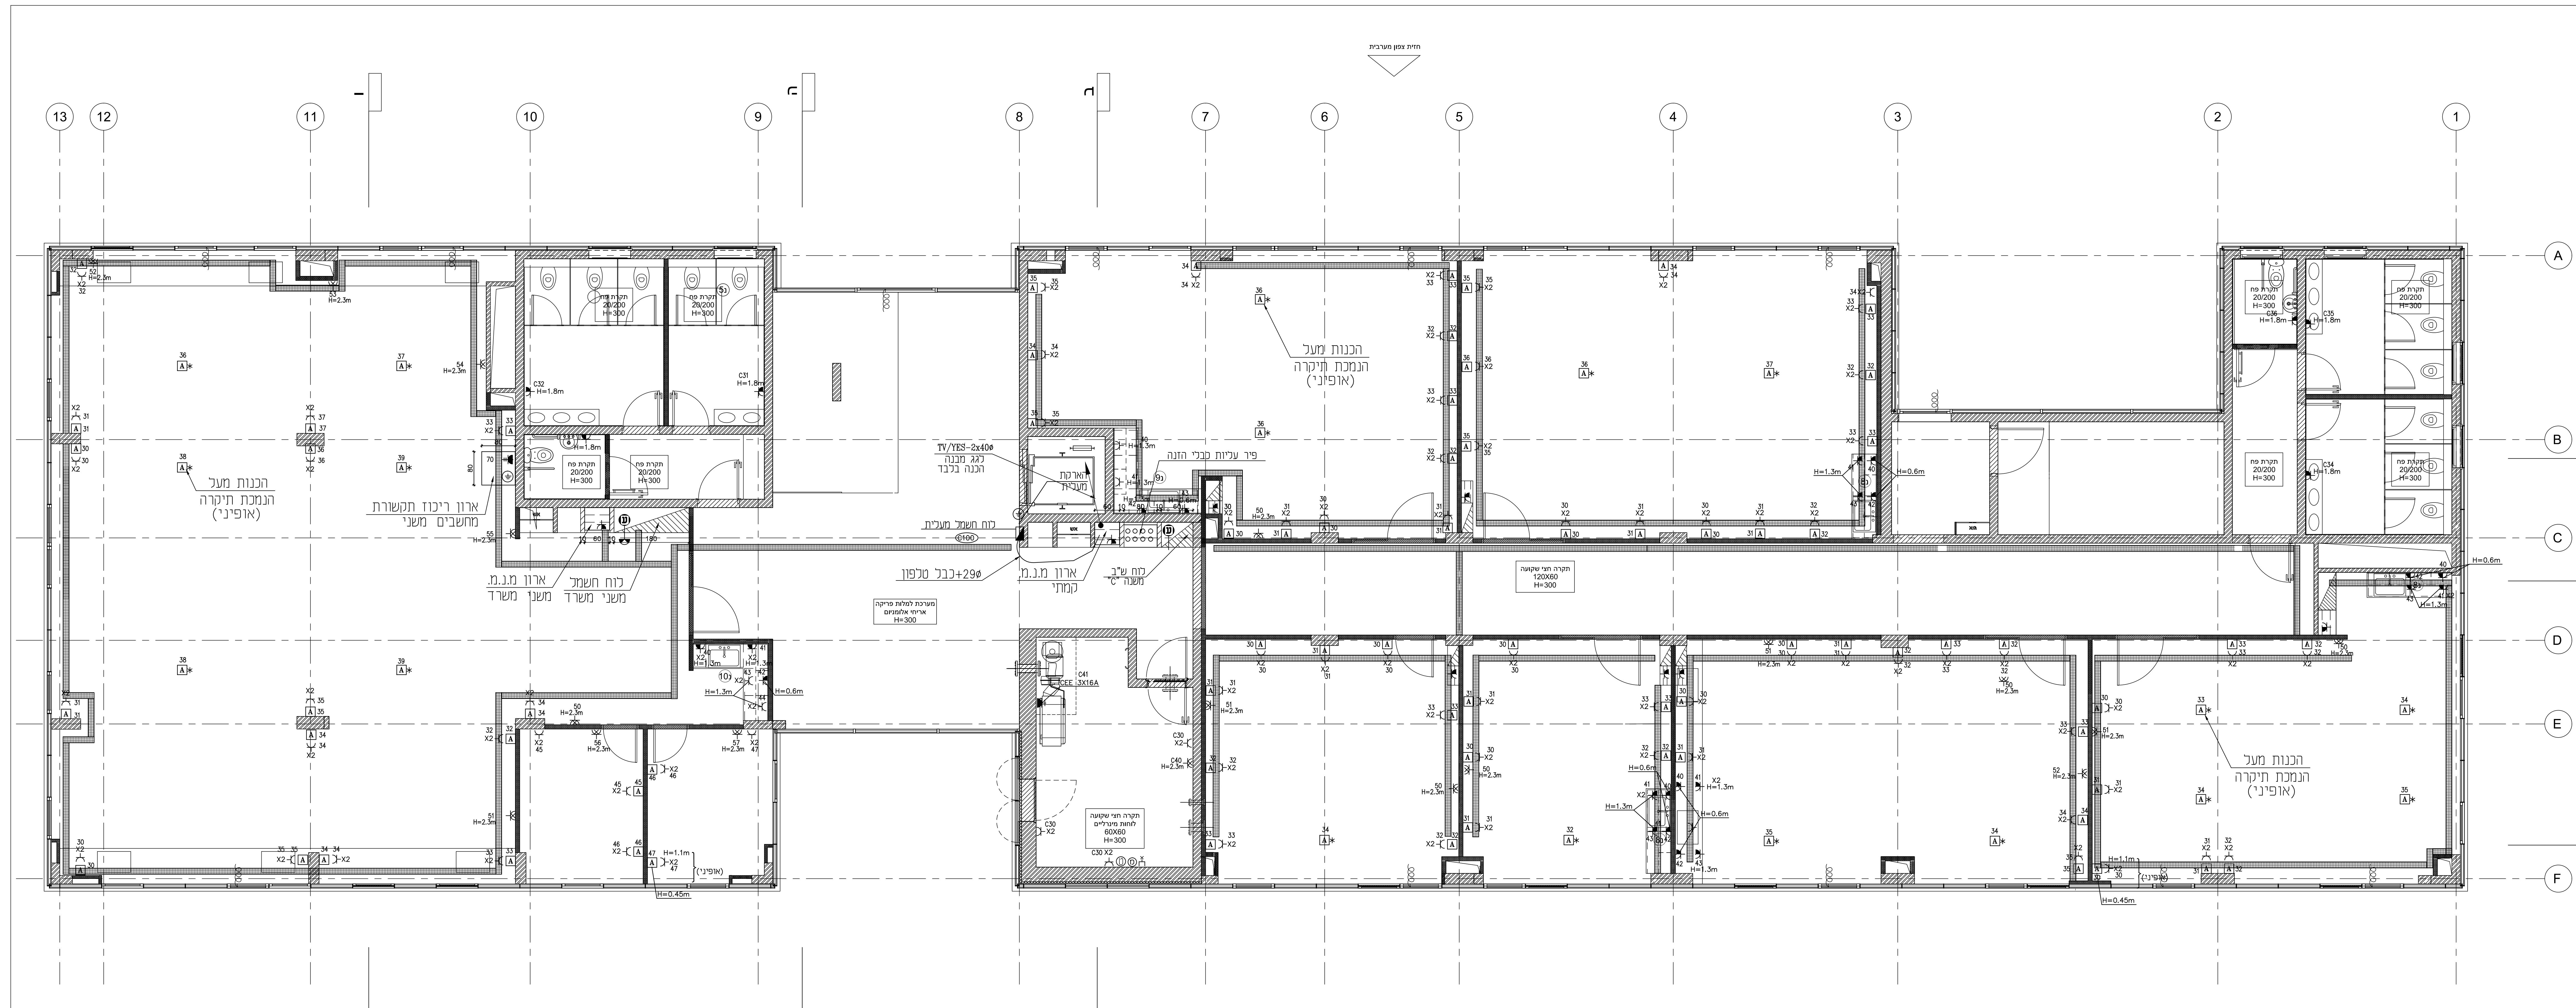

מקרא השמל

<p>חברת פלג ורניקה</p> <p>תוכנית ייעוץ חשמל</p> <p>שרטוט זה הינו בענדי של פלג ורניקה אין להשתמש או להעתיקו בו לנסרה כלשהי בלא אישור בכתב מאת החז"ם</p>	<p>חברת הפוצה</p> <p>מכרזו לביצוע תאריך</p> <p>מ"ס עבודה</p> <p>מ"ס תוכנית</p> <p>תאריך</p> <p>שינוי</p>	<p>מ"ס חמ"ק</p> <p>מבנה לטכנו מתקד קצרין</p> <p>תוכנית כח ותקשורת</p> <p>שם קובץ במחשב</p>	<p>מ"ס חמ"ק</p> <p>מבנה לטכנו מתקד קצרין</p> <p>תוכנית כח ותקשורת</p> <p>שם קובץ במחשב</p>
--	--	--	--

מ"ס	הערות ותפוצה	לעיון	מכרזו לביצוע תאריך	חתימה
1	ערכו למכרז		29.12.22	
2			29.12.22	
שם החמ"ק:				
חברה לפיתוח קצרין				
שם הפרוייקט:				
מבנה לטכנו מתקד קצרין				
שם תוכנית:				
קומה ב'				
תוכנית כח ותקשורת				
שם קובץ במחשב:				
495-01.dwg				
תוכן		ועד		
ורניקה		ורניקה		
פלג ורניקה תוכנית ייעוץ חשמל Email: veronikafa@gmail.com רח. השמ"ס 5/23 קרית ביאליק 27000 טל נייד: 054-4780276				

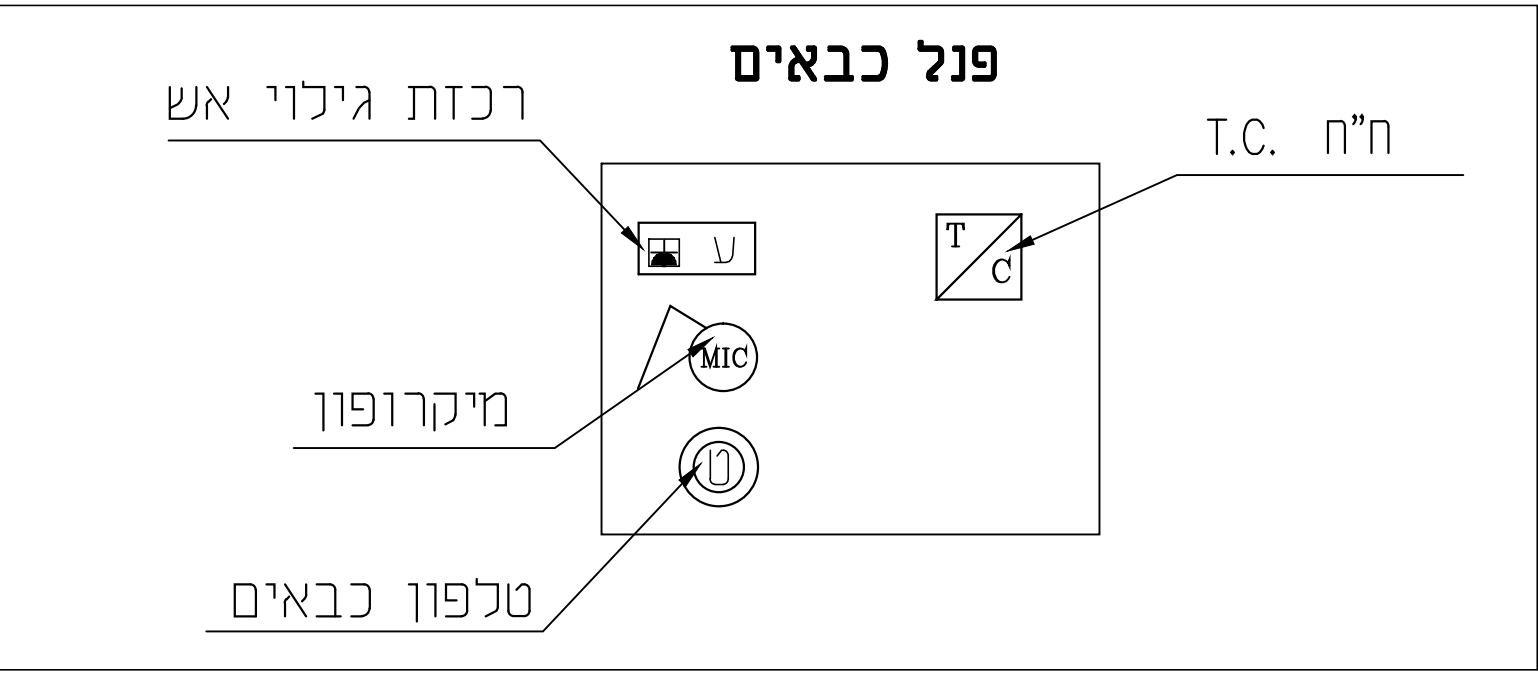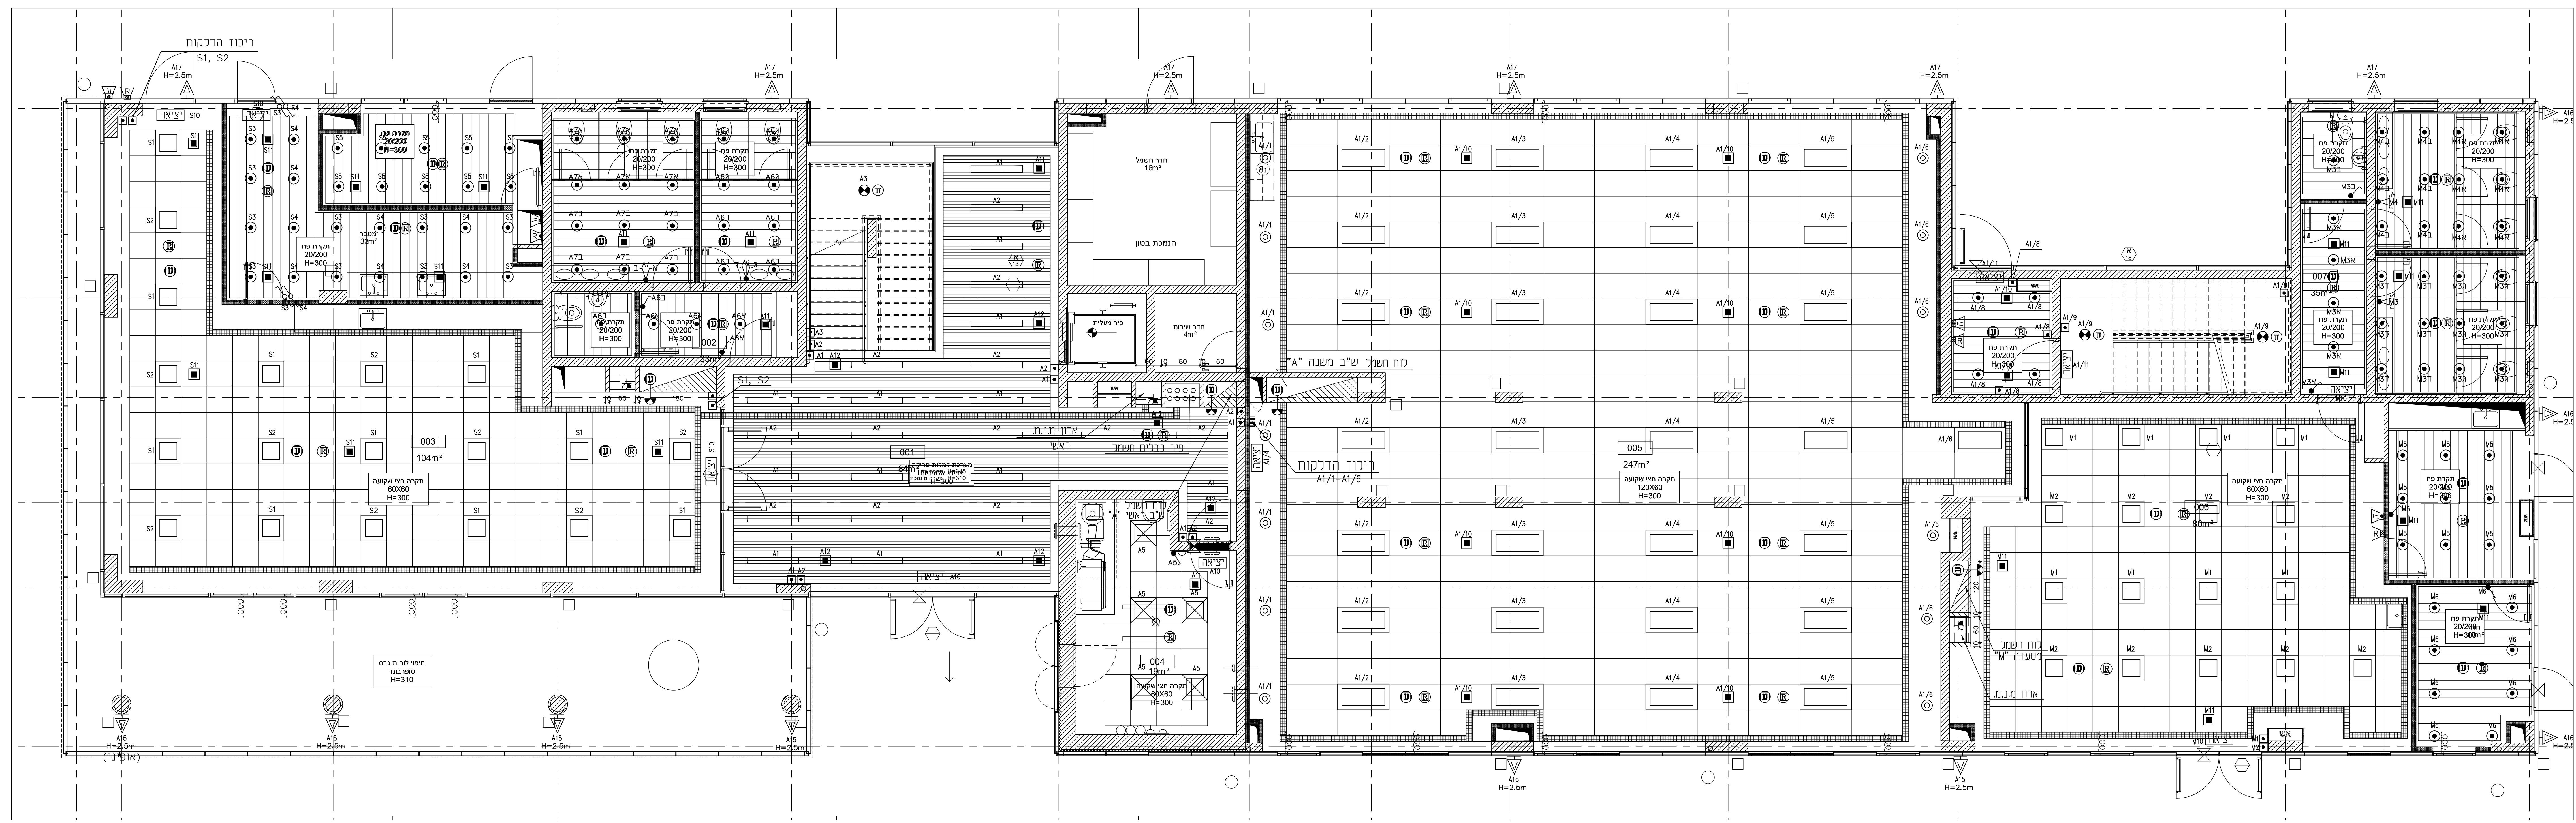

מקרא תאורה ומ.מ.

-ג'ת שקוע 120x60 ס"מ 40W כד
 -ג'ת שקוע 60x60 ס"מ 24W כד
 כנ"ל, נאון פים 65, LED, 20W
 כנ"ל, אד בהתמנה על חירת בטון
 -מפסק תאורה יחיד/מחליף/כפוף, ג'ת/מגון פים H=1.4m
 -גוף תאורה דו תכניתי/משט יציאה מאד עם נורות LED 3W
 -ג'ת חירום דו תכניתי עם נורת LED 3W שקוע בתורה
 -ג'ת דקורטיבי להתמנה שקוע 20W כד
 -ג'ת דקורטיבי להתמנה שקוע אפי כד
 -ג'ת כד W 5 להתמנה על חירה מטיבת עם יחירת חירום
 -לחצו מאור מאד H=1.4m
 -ג'ת מטרבת ג'תו אש/שש שקוע בהתמנה חירה
 -לחצו אדעתת אש H=1.8m
 -רמטול מערכת כריות חירום
 -ריכוז הרכמות
 -ג'ת דקורטיבי כד אפי להתמנה על הקור
 -מגון פים 54 IP כד 40W H=2.5m
 -צופר אדעתת אש פנימי/חיצוני H=2.2m
 -צמד תורה נשחל וויקטורת בהתמנה חירה
 -תמטורת 20x20 ס"מ
 -מ.מ. 20x20 ס"מ

מ"ס	הערות ותפוצה	לעיון	למכרז	לביצוע	תאריך	חתימה
1					29.12.22	
2	ערכו למכרז				29.12.22	

שם המזכיר:

חברה לפיתוח קצרין

שם הפרויקט: מ.מ. עבודה 495

מבנה לטכנו מתקד קצרין

שם תוכנית: מ.מ. תוכנית 495-04


שם תוכנית: קומת קרקע תוכנית תאורה ומ.מ.

שם קובץ במחשב: 495-01.dwg

שם הפרויקט: פלץ ורניקה

תיכנון יועץ חשמל

רח. גושטיים 5/23 קריית ביאליק 27000
 טל נייד 054-4780376
 שמונת זהר רהנו בע"מ של פלץ ורניקה אין להשתמש או להעתיק
 בו לחסרה כלשהי בלא אישור בכתב מאת הח"מ

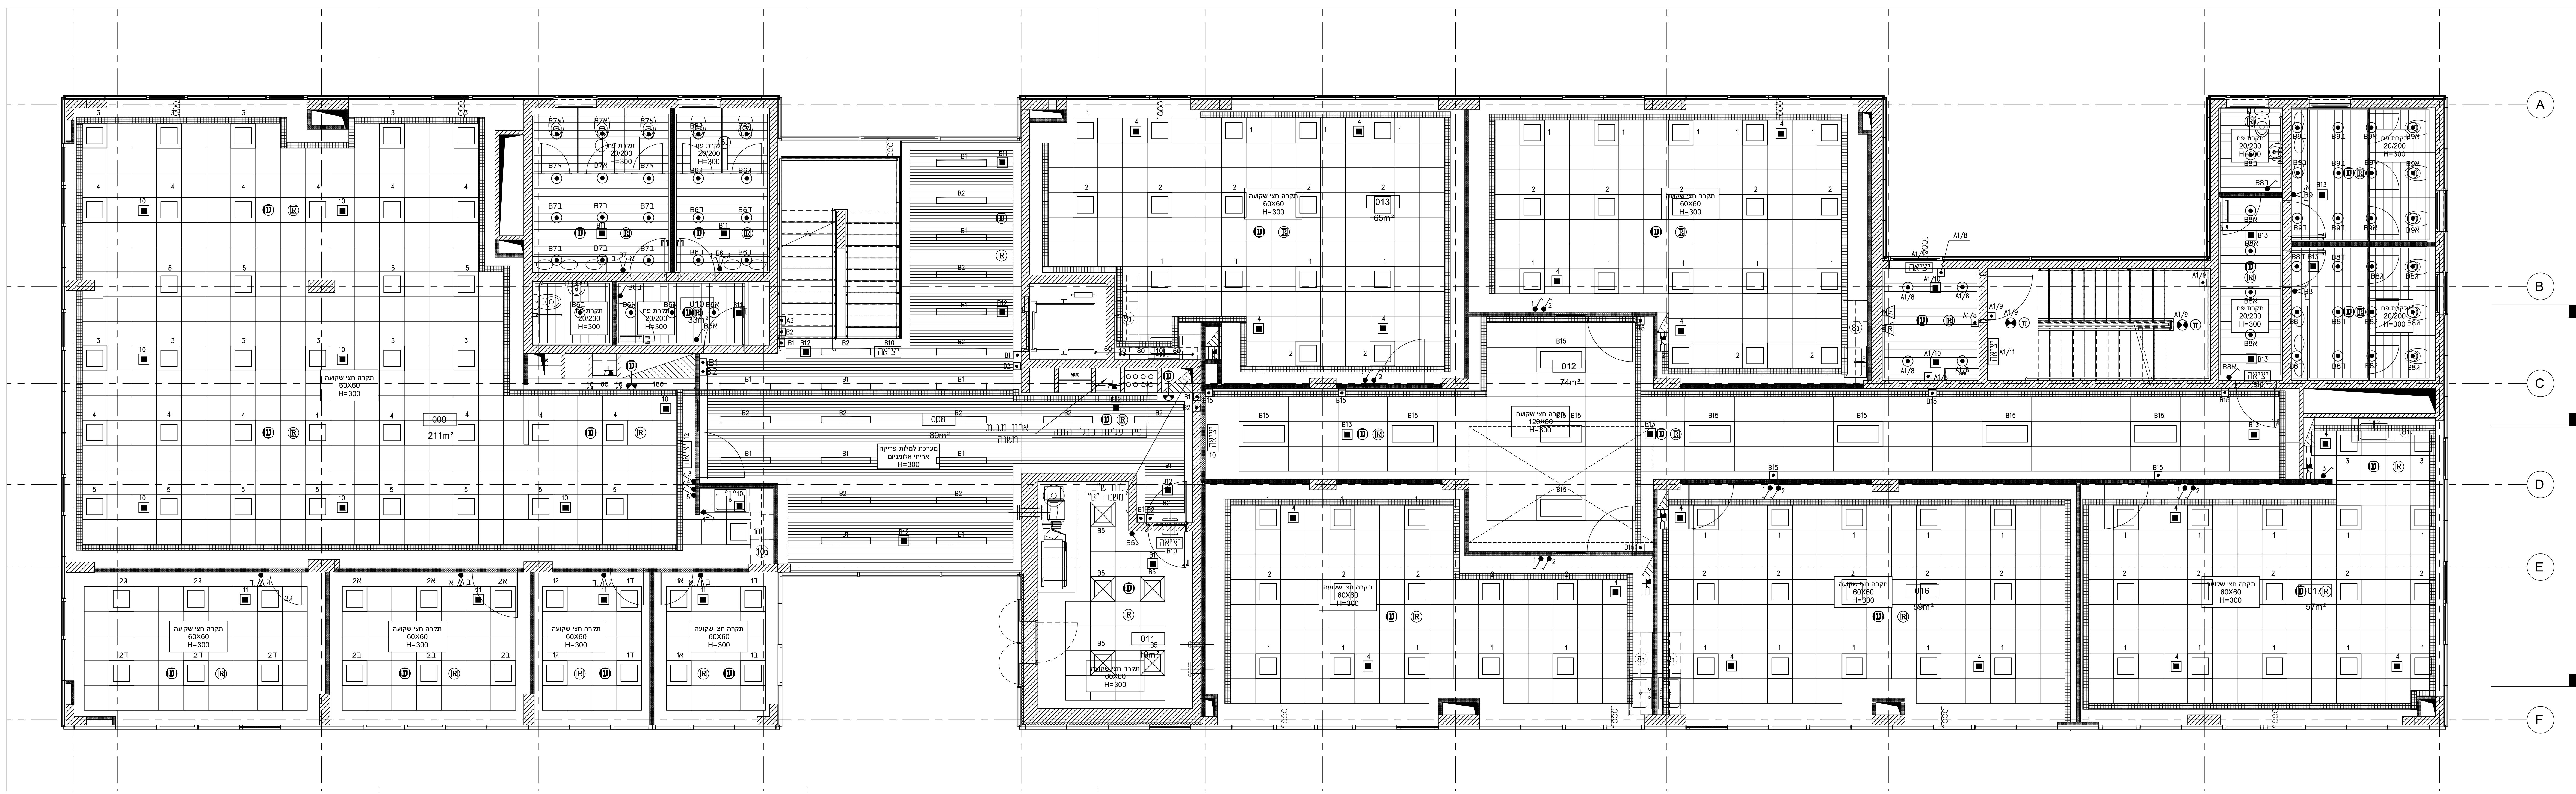

מקרא תאורה ומ.נ.מ.

- ג'ת שקוע 120x60 ס"מ 40W כד
- ג'ת שקוע 60x60 ס"מ 24W כד
- כנ"א, נגון ס"מ 20W LED, IP65
- כנ"י, אד להחמנה על היבת בטו
- מפנסת תאורה יחיד/מקבילי/כפול, רגיל/מגון ס"מ H=1.4m
- ג'ת תאורה דו תכתיף נשלט יציאה מואר עם נורות 9W LED
- ג'ת חרום חד תכתיף עם נורת 3W LED
- ג'ת דקורטיבי להחמנה שלטוע 20W כד
- ג'ת דקורטיבי להחמנה שלטוע 15W כד
- ג'ת כד 15 W להחמנה על תיסרה מטיבית עם יחידת חרום
- כחצו מואר מואר H=1.4m
- גלאי מערכת ג'כיוי אש/ששוע שלטוע בהנמכת תיסרה
- כחצו אדעלמט אש H=1.8M
- דומשוע מערכת כריות חרום
- ר'כיוו הדלקות
- ג'ת דקורטיבי כד 15W להחמנה על הקור
- מגון ס"מ 54 ק"ד 40W H=2.5m
- צופר אדעמטו אש פנימי/ד'צוני H=2.2M
- צמד תעלות רשת חשבל ותישורת בהנמכת תיסרה
- חשבל טראנס ס"מ

מ"ס	הערות והפוצה	לעיון	למכרז	לכביעות	תאריך	חתימה
1					20/12/22	
2	עכבון למכרז				14/03/23	

שם המסמך:

חברה לפיתוח קצרין

שם הפרויקט:
מבנה לטכנו מתקד קצרין

מ"ס עבודה: 495
מ"ס תוכנית: 495-05

שם תוכנית: ק.מ.
1:50


תאריך: 29.12.22

שם קובץ במחשב: 495-01.dwg

שם שטח: חנוכה
שם שטח: חנוכה

פליק ורוניקה
Email: veronikafa@gmail.com
רח' רשמי"ם 5/23 מרת' ביזליק 27000 סל נייד: 054-6780376

תיכנון ייעוץ חשמל
שרטוט זה רתו בלעד'י של פליק ורוניקה וא'ן להשתמש או להעתיקו בו למטרה כלשורי בלא אישור. בבתב מאזר הח"מ

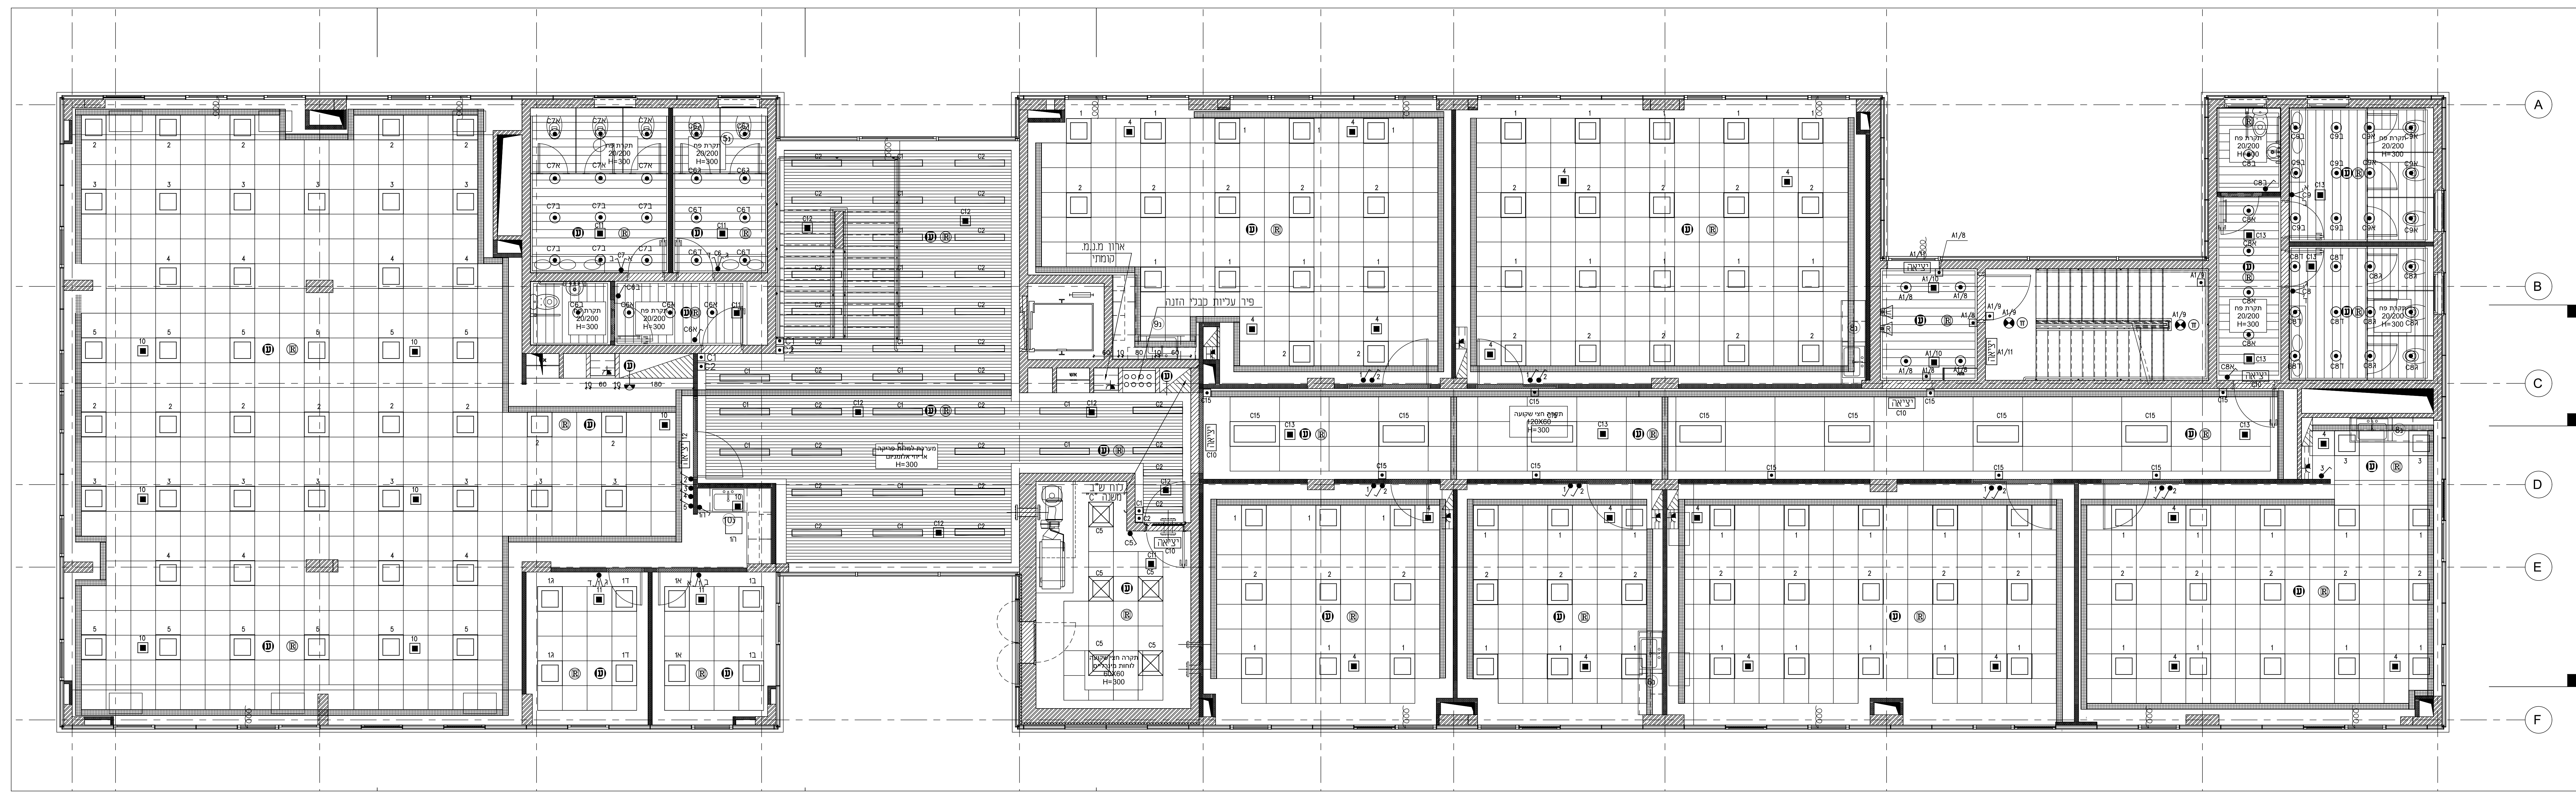

מקרא תאורה ומ.נ.מ.

<p>-ג'ת שקוע 120x60 ס"מ 40W כד</p> <p>-ג'ת שקוע 60x60 ס"מ 24W כד</p> <p>כנ"א, נגון ס"מ 20W LED, IP65</p> <p>כנ"ל, אד להחמנה על היצרת בטו</p> <p>מפנסת תאורה יחיד/מחולק/כפול, רגיל/מגון ס"מ H=1.4m</p> <p>-ג'ת תאורה דו תכתי נשלט יציאה מואר עם נורות LED 9W</p> <p>-ג'ת חרום חד תכתי עם נורת 3W LED בתורה</p> <p>-ג'ת דקורטיבי להחמנה שלטוע 20W כד</p> <p>-ג'ת דקורטיבי להחמנה שלטוע 15W כד</p> <p>-ג'ת כד 15 W להחמנה על תיסרה מטיבית עם יחידת חרום</p> <p>לחצו מואר מואר H=1.4m</p> <p>- גלאי מערכת גיבוי אש/שש שלטוע בהנמנת תיסרה</p> <p>לחצו אדעלת אש H=1.8M</p> <p>-רמטעו מערכת כריות חרום</p> <p>ריכוז הדלקות</p> <p>-ג'ת דקורטיבי כד 15W להחמנה על הקור</p> <p>מוגן נ"מ 54 ק"ד 40W H=2.5m</p> <p>-צופר אדעלת אש פנימי/דו צוני H=2.2M</p> <p>צמד תעלת רשת חשבל ותישורת בהנמנת תיסרה</p> <p>-חשבל טראס ס"מ</p>	
---	--

מ"ס	הערות והפוצה	לעיון	למכרז	לכביעות	תאריך	חתימה
1					29.12.22	
2	עכבון למכרז				14.03.23	

שם המסמך:

חברה לפיתוח קצרין

<p>שם הפרויקט: מבנה לטכנו מתקד קצרין</p> <p>שם תוכנית: ק.מ.</p> <p>תאריך: 29.12.22</p> <p>שיווי:</p>	<p>מ"ס עבודה: 495</p> <p>מ"ס תוכנית: 495-06</p> <p>קומה ב' תוכנית תאורה ומ.נ.מ.</p> <p>שם קובץ במחשב: 495-01.dwg</p>
--	--

חברת פלץ ורדניקה
תיכנון ייעוץ חשמל
 רח' רשמ"מ 5/23 מ"ת ביזליק 27000 סל ני"ד 054-6780376
 שרטוט זה הינו בלעדי של פלץ ורדניקה אין להשתמש או להעתיק בו למטרה כלשהי בלא אישור בכתב מאת הח"מ

