מפה מצבית

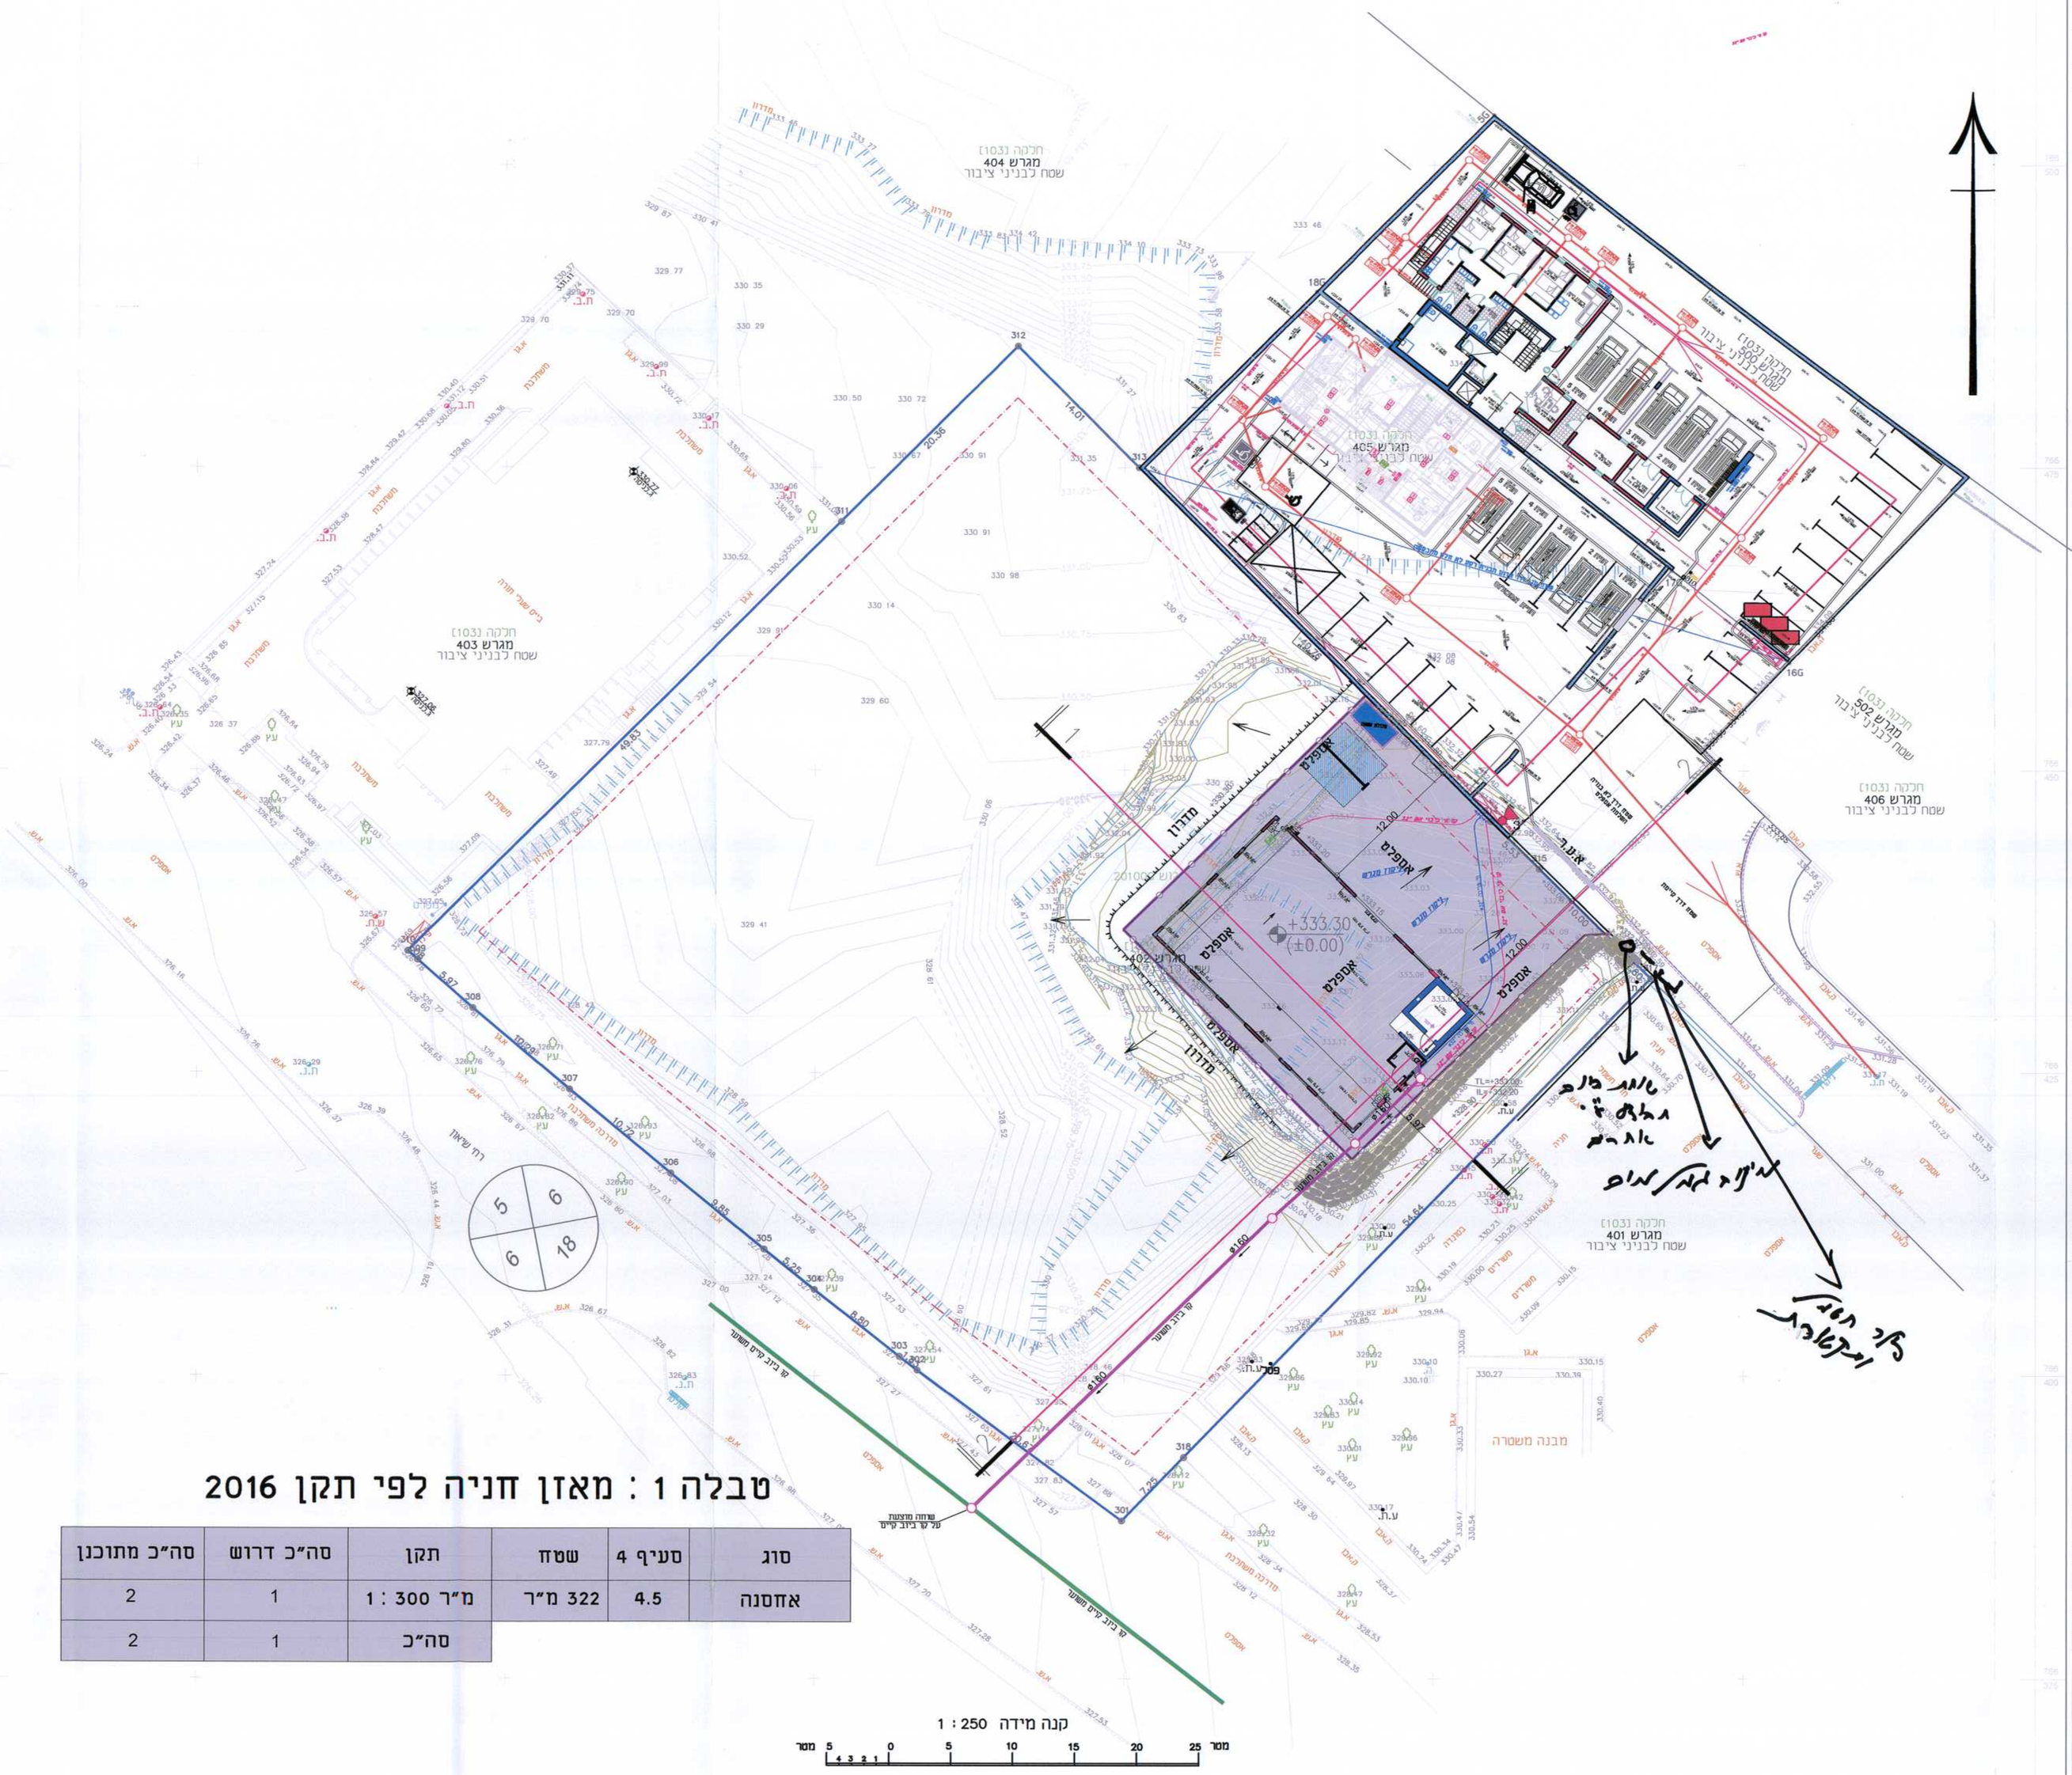
חלקה (103)
מגרש 404
שטח לבניני ציבור
חלקה (103)
מגרש 405
שטח לבניני ציבור
חלקה (103)
מגרש 502
שטח לבניני ציבור
חלקה (103)
מגרש 406
שטח לבניני ציבור
חלקה (103)
מגרש 403
שטח לבניני ציבור
חלקה (103)
מגרש 401
שטח לבניני ציבור
חלקה (103)
מגרש 402
אספלט
מדרון
+333.30
(±0.00)
מבנה משטרה
רח' שאול
מדרגות משטרה
מדרגה מוצעת
מ.ת.
ע.ת.
פסל
שביל גישה
שביל גישה לרכב חירום
שביל גישה לרכב חירום
שביל גישה לרכב חירום
שביל גישה לרכב חירום
שטח לבניני ציבור
שטח לבניני ציבור
שטח לבניני ציבור