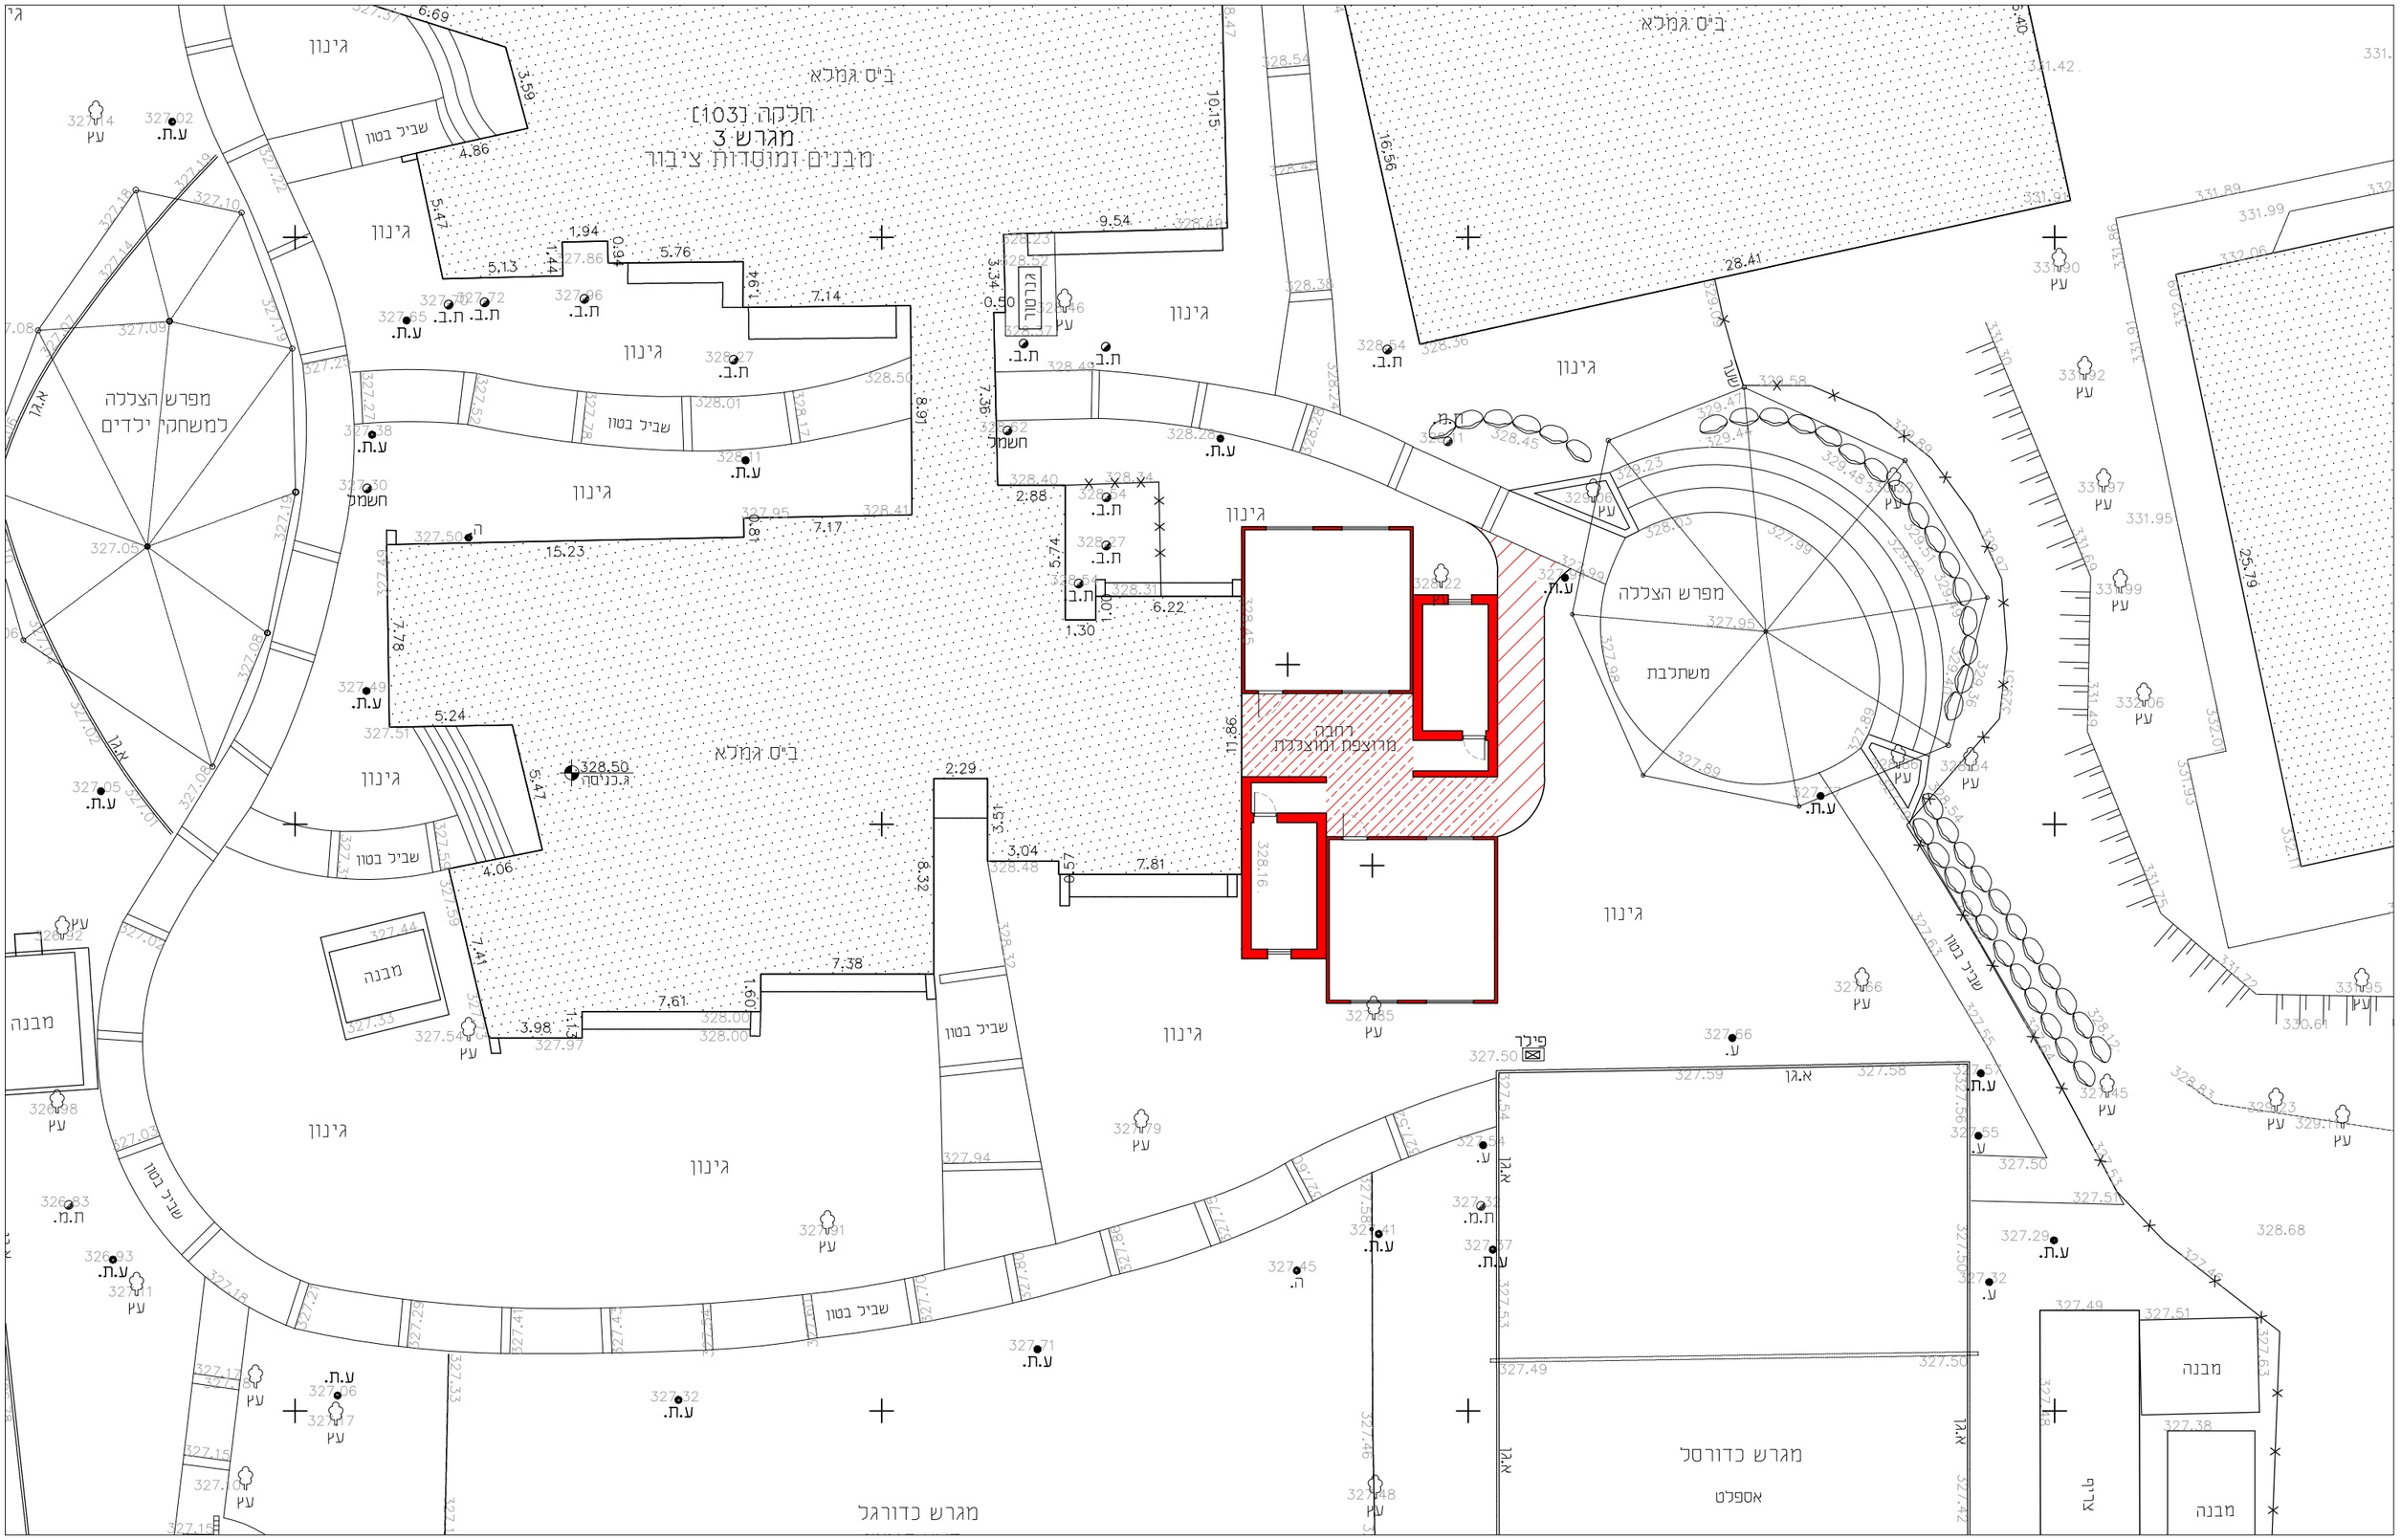
חלקה [103]
מגרש 3
מבנים וממשדות ציבור
ביס גמלא
גינון
שביל בטון
מפרש הצללה
למשחקי ילדים
מפרש הצללה
משחלבת
רחבה
מרוצפת ומוצללת
מבנה
חשמל
פינה
מגרש כדורגל
מגרש כדורסל
אספלט
א.גן
ע.ת.
ת.ב.
ת.מ.
ע.